

N.M.
MUNICÍPIO DE LUCÉLIA
 ESTADO DE SÃO PAULO



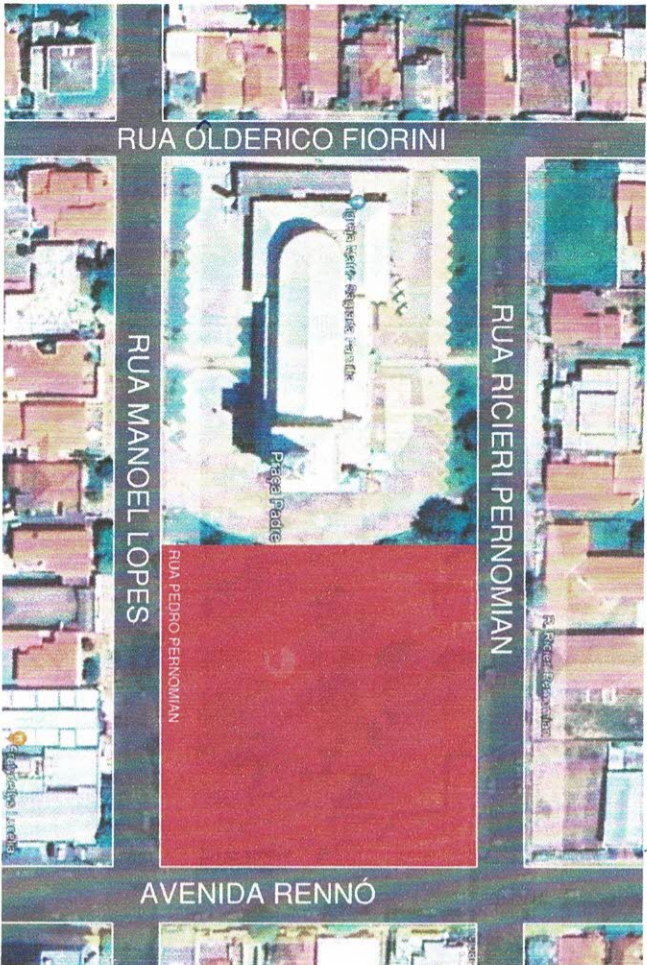


IMAGEM AÉREA

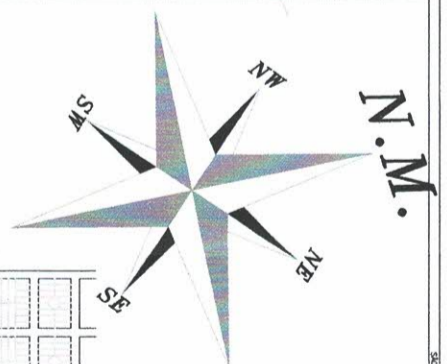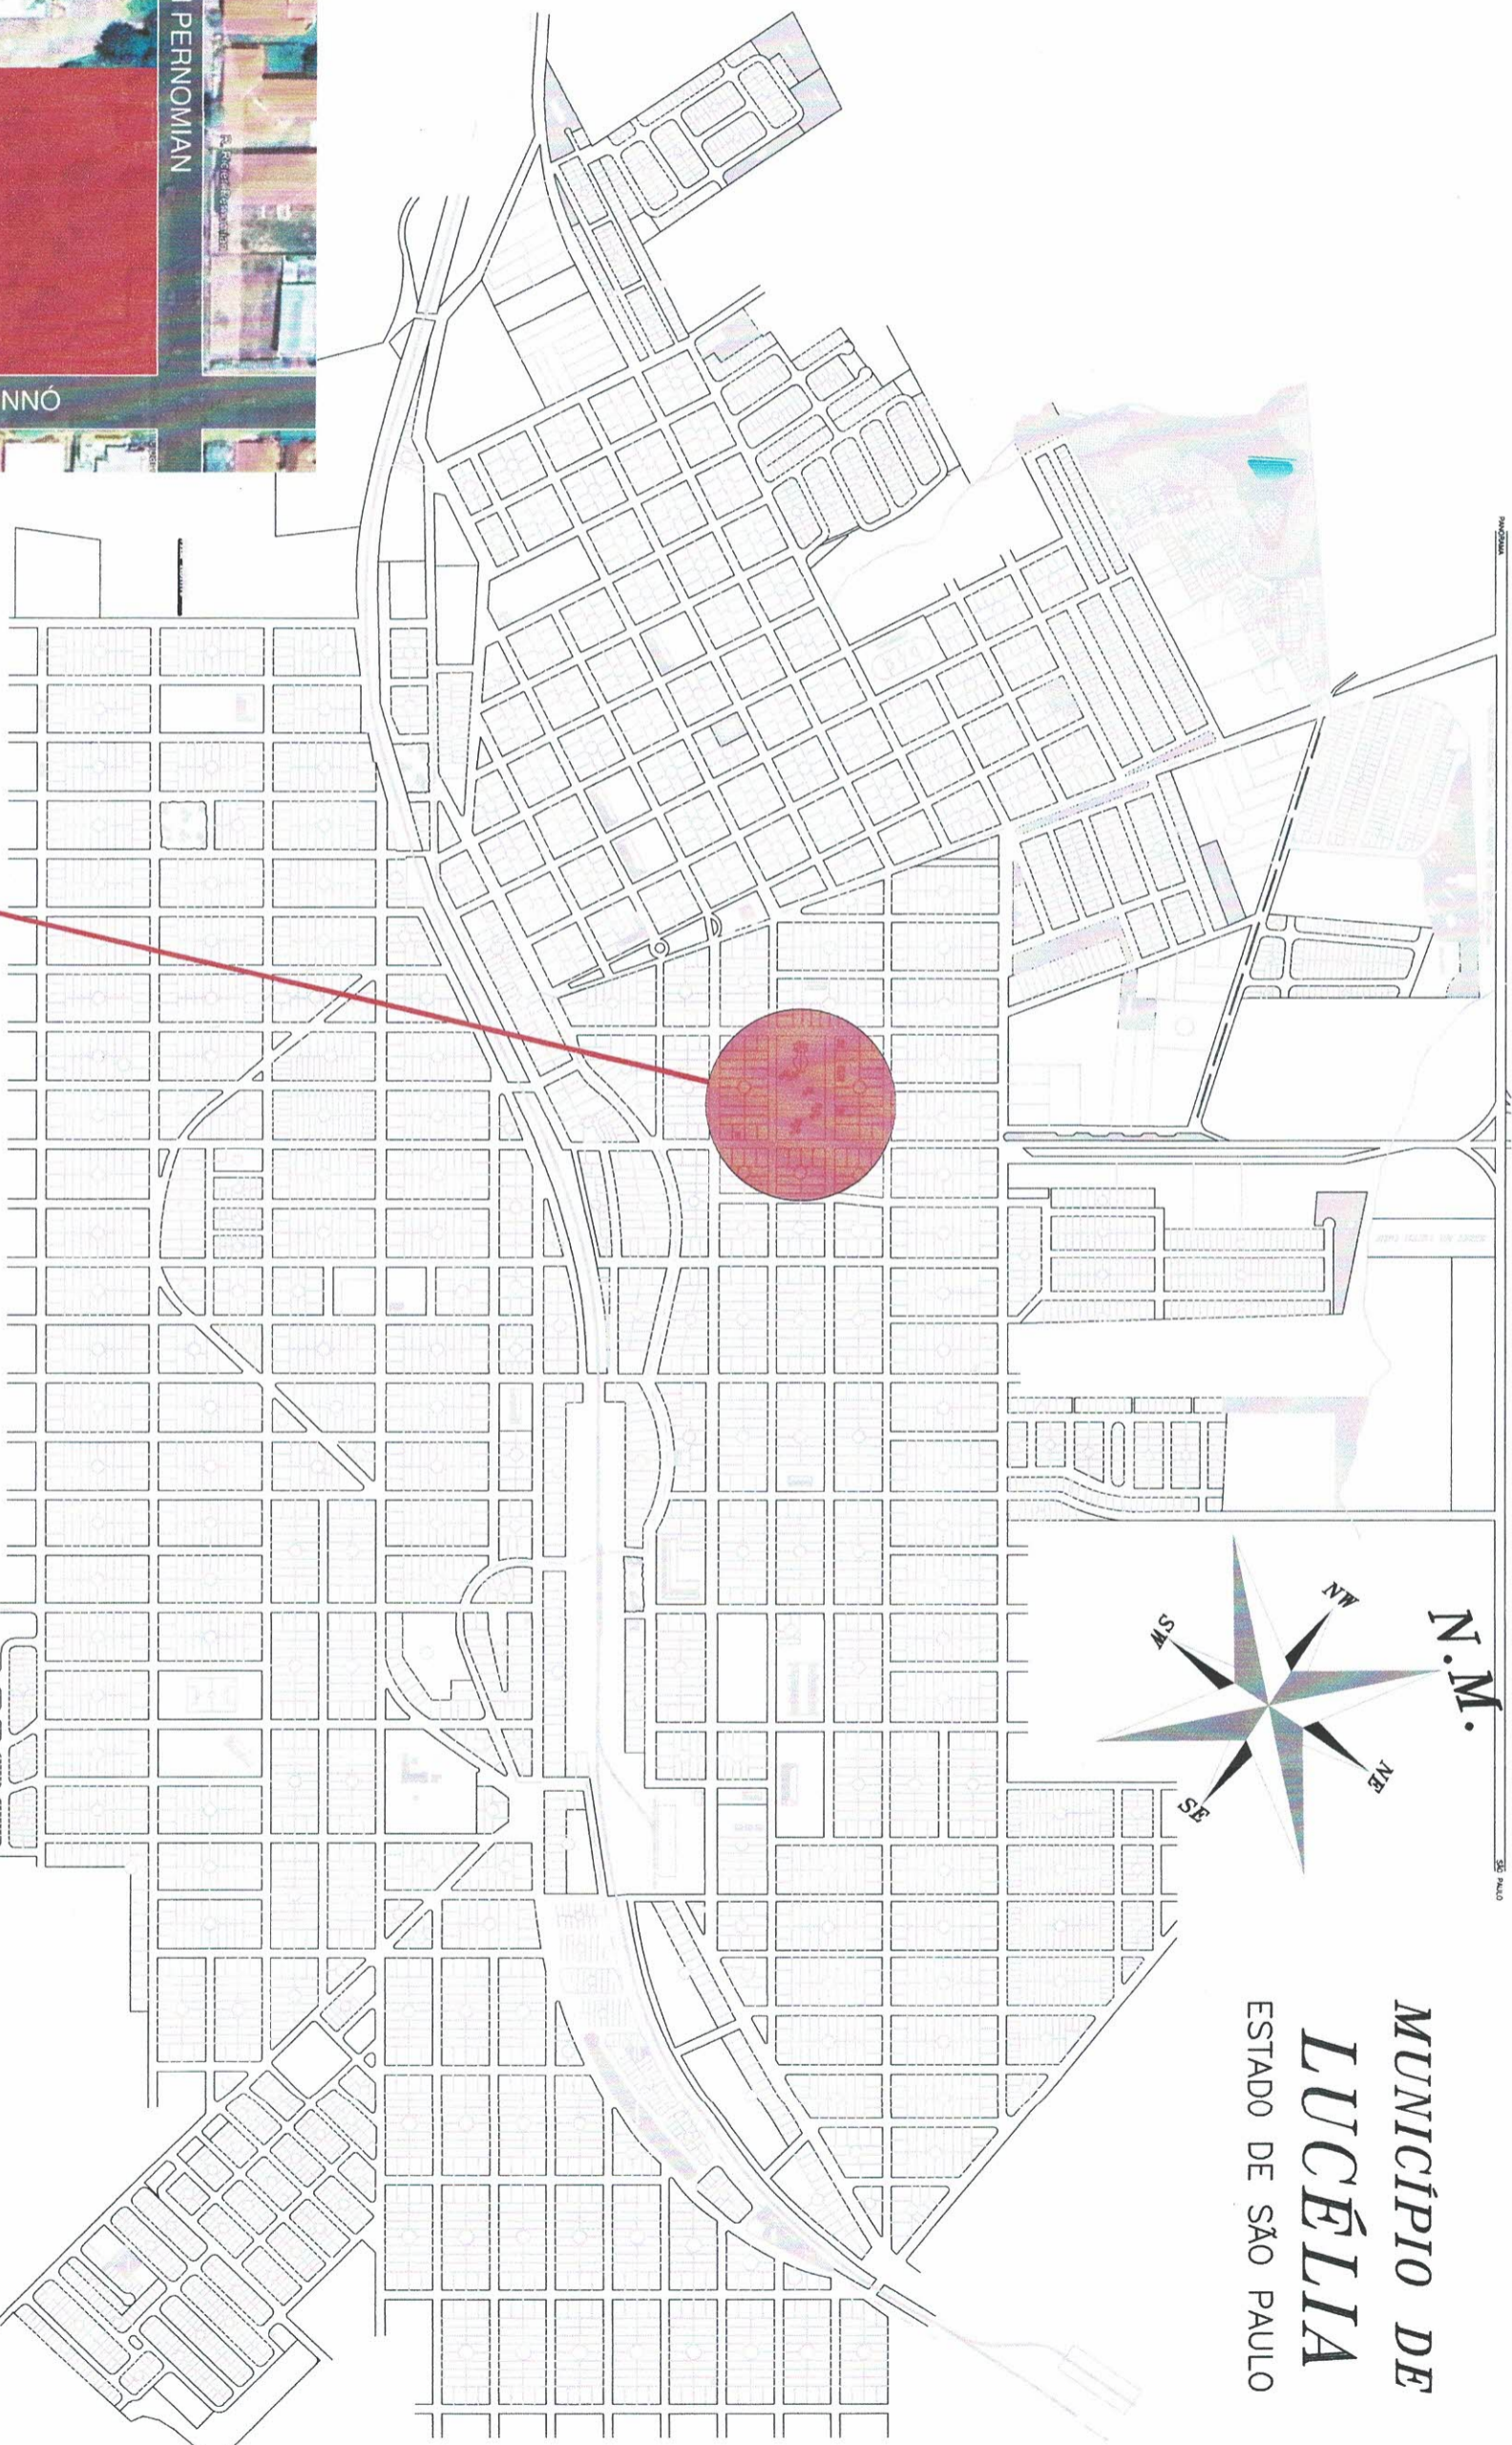

LOCALIZAÇÃO DO EMPREENDIMENTO

COORDENADAS GEODRÁFICA
 23º 52' 38" S
 47º 13' 51" W

ASSUNTO: **PLANTA DE LOCALIZAÇÃO DO EMPREENDIMENTO**

OBJETO: **REVITALIZAÇÃO DE PRAÇA E SERVIÇOS COMPLEMENTARES**

LOCAL: **PRAÇA PADRE FRANCISCO MAHR – AVENIDA BRASIL, COM AS RUAS MANOEL LOES E RUA RICIERI PERNOMIAN – CENTRO – LUCÉLIA/SP**

PROJETO N.º: **SDM/221025**
 CONVENIÊN.: **857026/2017**

ESP	REV	FOLHA:	DATA:
A	0	01/10	Out/2022

ART. n.º: **28027230221461125**



PREFEITURA MUNICIPAL DE LUCÉLIA
 CNPJ: 44.919.918/0001-04
 Avenida Brasil n.º 1101 – Centro
 Lucélia/SP – CEP: 17780-000
 Fone (18)3551 9200
 Secretaria de Desenvolvimento Municipal
 desenvolvimento@lucelia.gov.br

RESPONSÁVEL ADMINISTRATIVO
Tatiana Guilhermino Tazinázio
 Prefeita do Município de Lucélia

AUTOR DO PROJETO E RESP. TÉCNICO
Wagner Borbolam Ribeiro
 Eng. Civil – CREA/SP: 5070398788






RUA RICIERI PERNOMIAN

EA 441,54


EA 428,29

Legenda:



AREA A SER CONCLUIDA

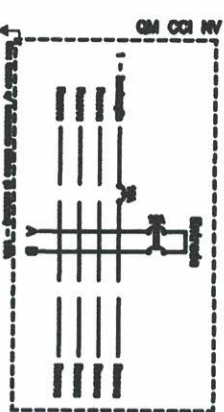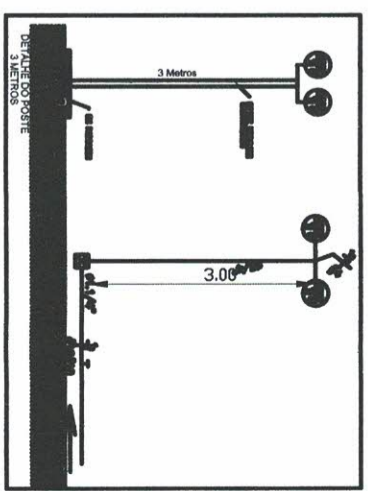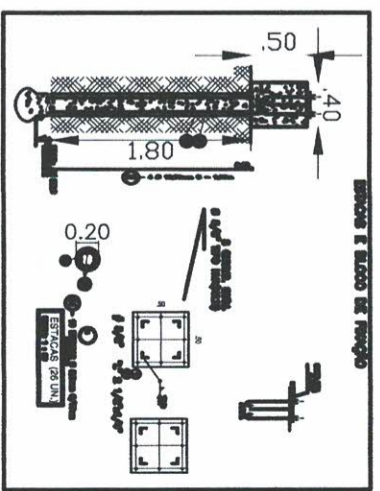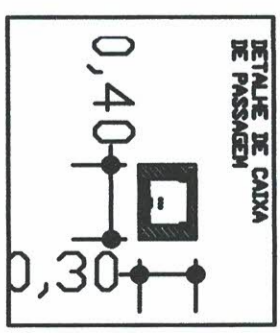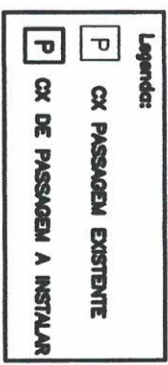


PARÓQUIA DA SAGRADA FAMÍLIA DE LUCÉLIA

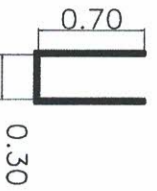

Seção de escavação Sem Escada

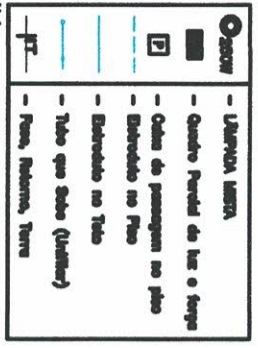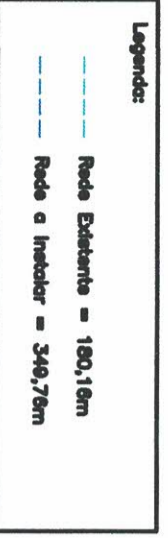

Nota: O dimensionamento das pedras ornamentadas deverá ser consultado no dimensionamento junto ao ponto de entrega.

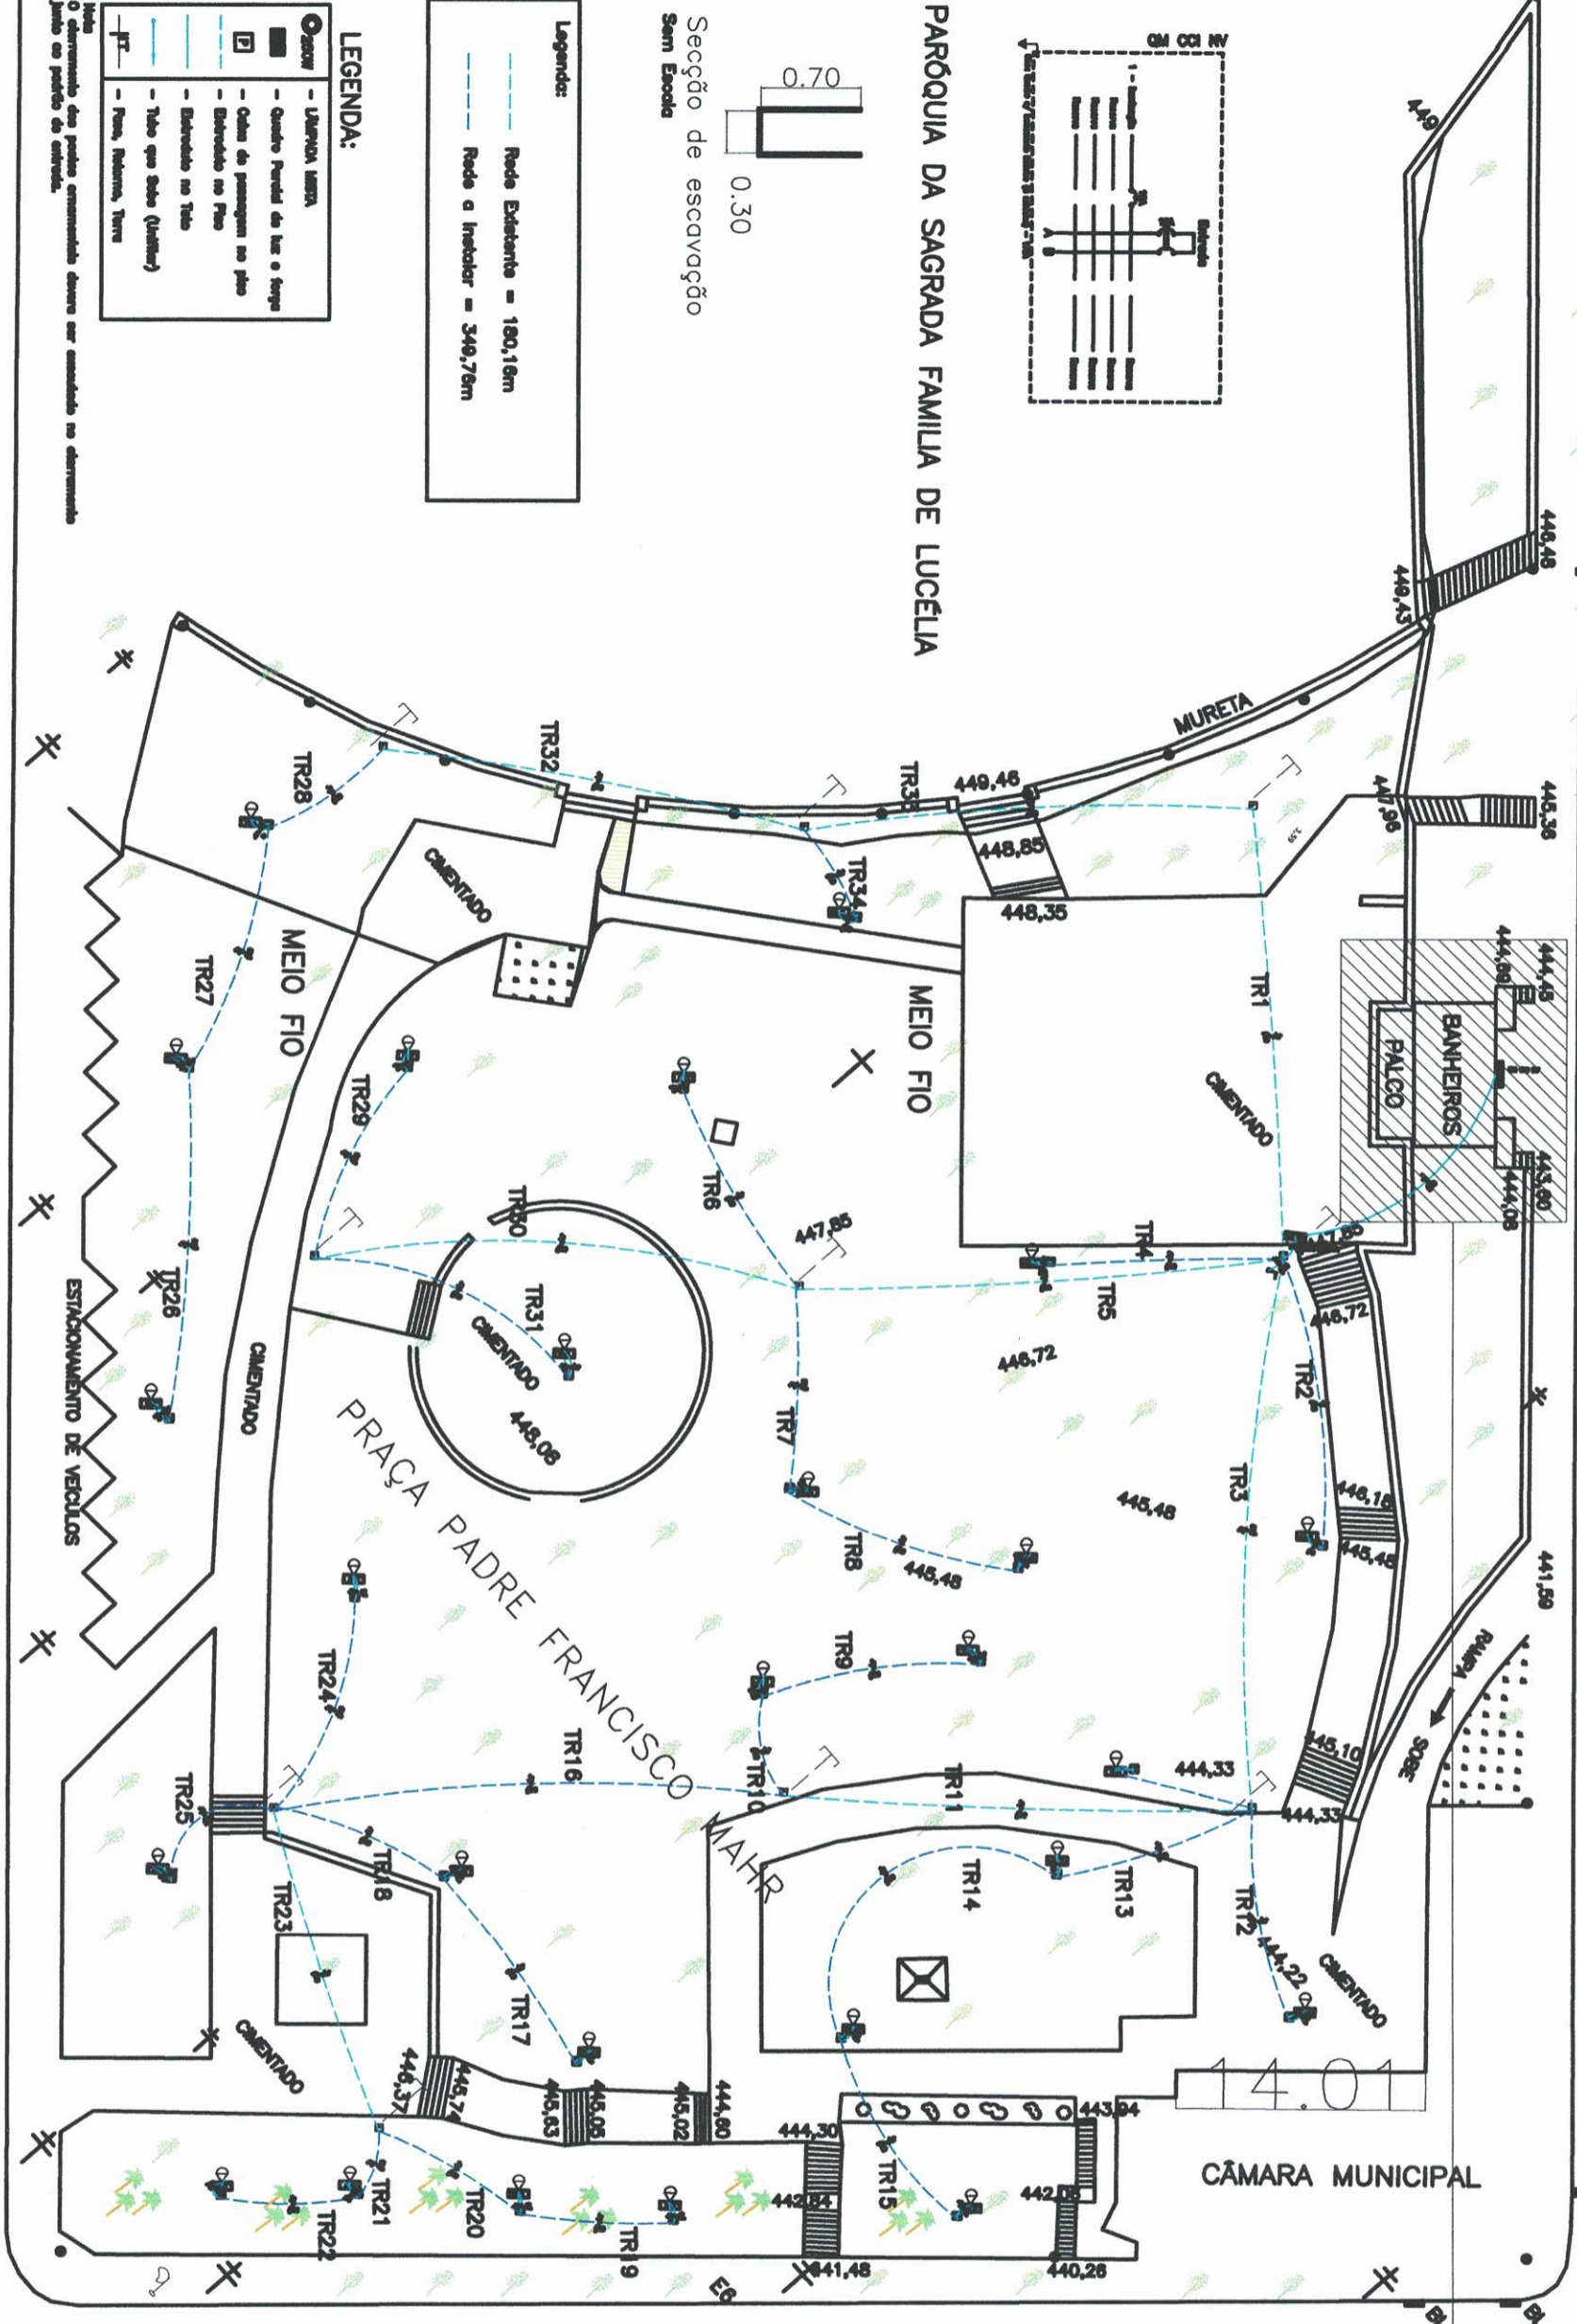

PLANTA BAIXA

Escala 1:200

RUA MANOEL LOPES
QUADRA Nº 30

OBJETO: REVITALIZAÇÃO DE PRAÇA E SERVIÇOS COMPLEMENTARES

ASSUNTO: PLANTA DA PRAÇA e DETALHES

LOCAL: PRAÇA PADRE FRANCISCO MAHR - AVENIDA BRASIL, COM AS RUAS MANOEL LOES E RUA RICIERI PERNOMIAN - CENTRO - LUCÉLIA/SP

PROJETO N.º: **SDM/221025**

ESP. REV. FOLHA: **A 0**

REV. FOLHA: **02/10**

DATA: **Out/2022**

CONVENIO: **857026/2017**

ART. N.º: **28027230221461125**

PREFEITURA MUNICIPAL DE LUCÉLIA

CNPJ: 44.919.918/0001-04

Avenida Brasil n.º 1101 - Centro

Lucélia/SP - CEP: 17780-000

Fone (18)3551 9200

Secretaria de Desenvolvimento Municipal

desenvolvimento@lucelia.gov.br

RESPONSÁVEL ADMINISTRATIVO


Tatiana Guilhermino Tazinázio

Prefeita do Município de Lucélia

AUTOR DO PROJETO E RESP. TÉCNICO

Wagner Borolam Ribeiro

Eng. Civil - CREA/SP: 5070398788

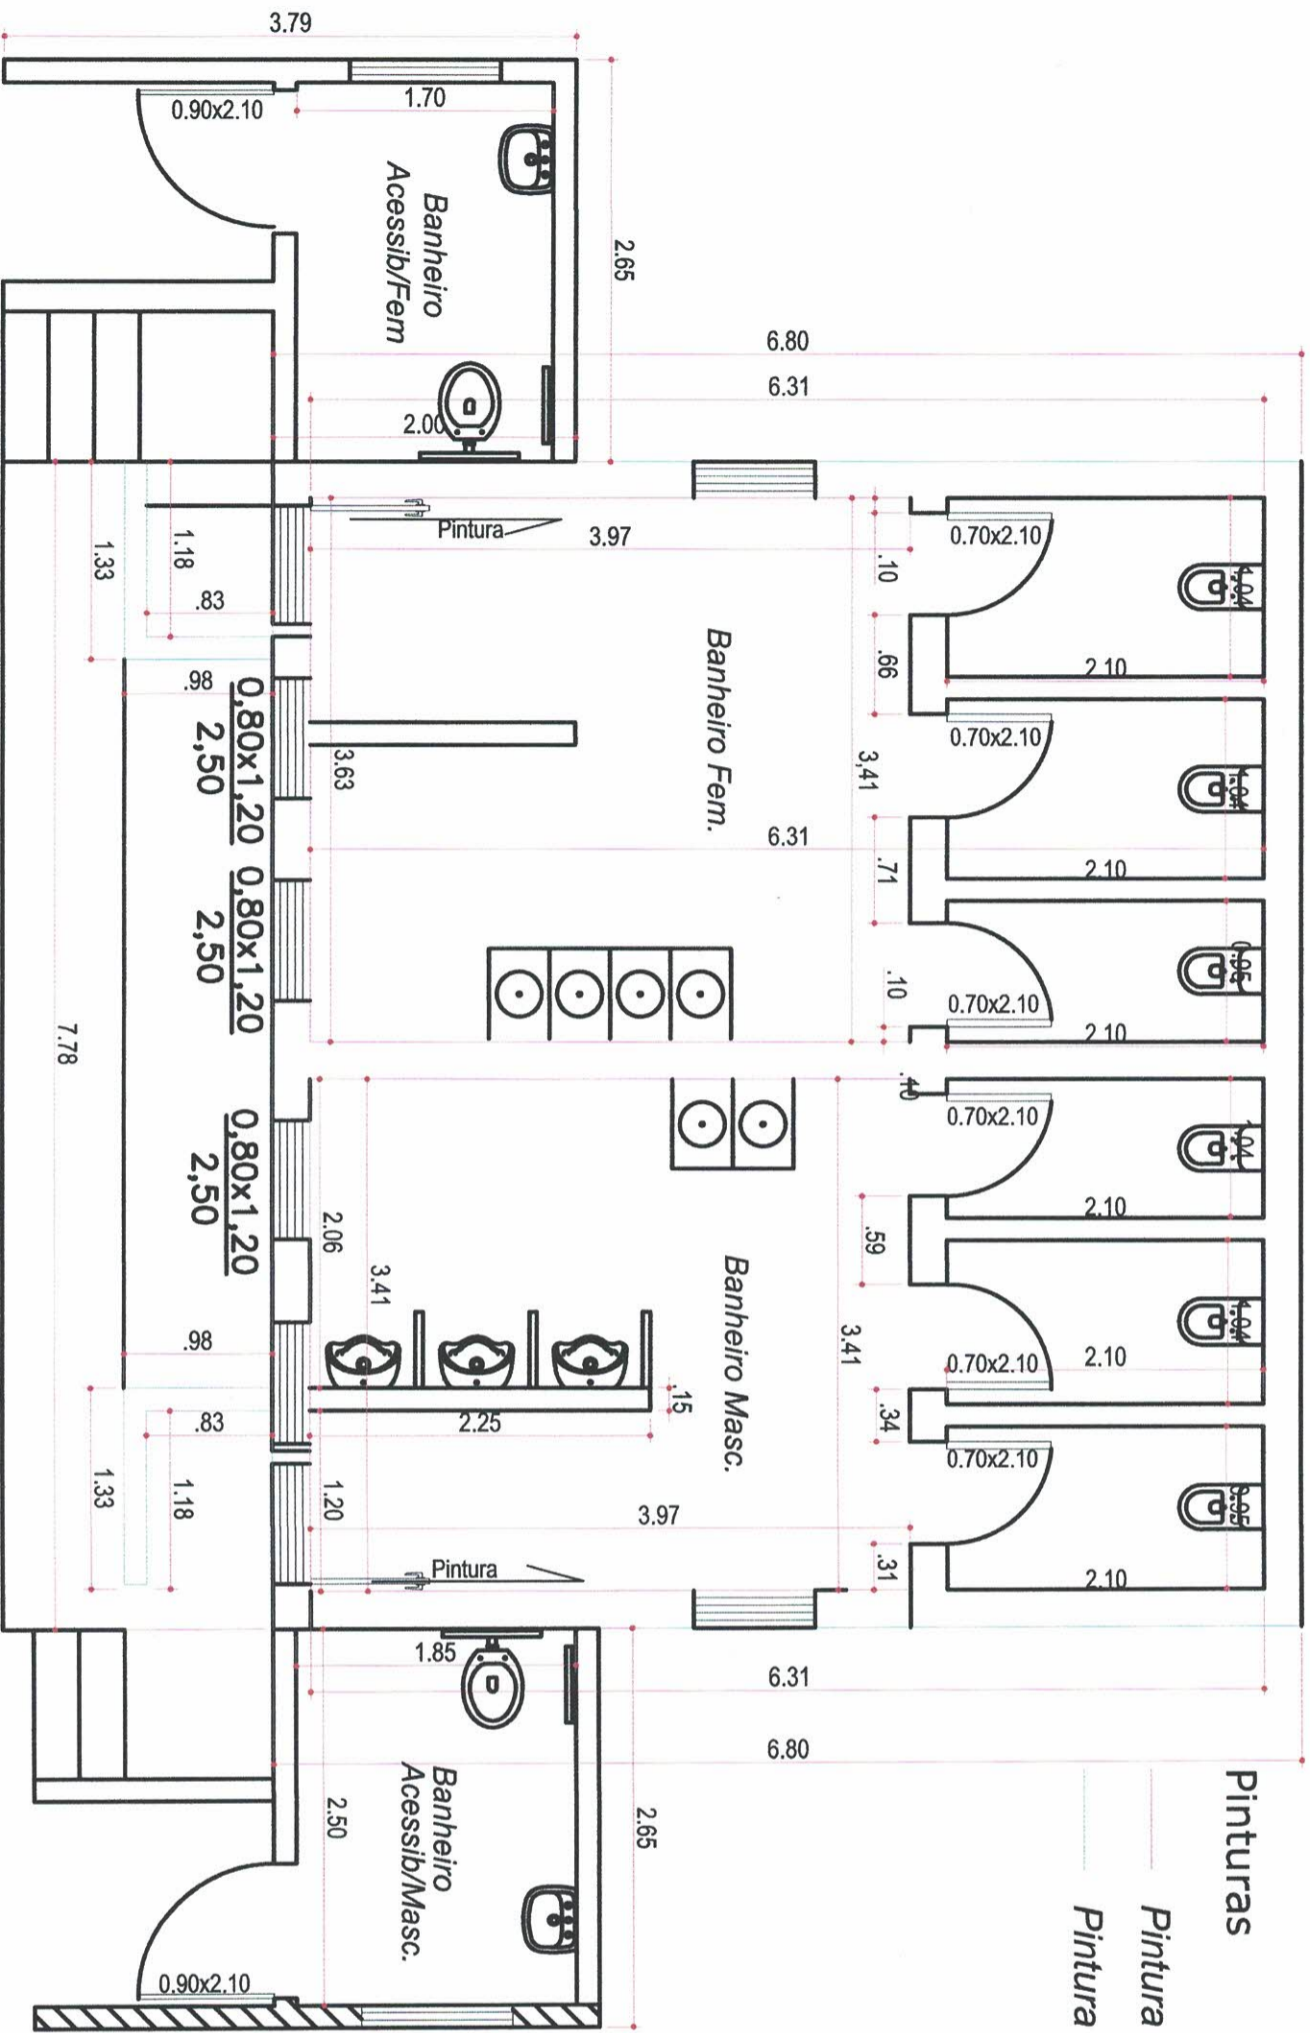

Pinturas
 Pintura Parde Interna
 Pintura Parde Externa

PLANTA BAIXA

Escala 1:50

OBJETO: REVITALIZACAO DE PRAÇA E SERVIÇOS COMPLEMENTARES
 LOCAL: PRAÇA PADRE FRANCISCO MAHR – AVENIDA BRASIL, COM AS RUAS MANOEL LOES E RUA RICIERI PERNOMIAN – CENTRO – LUCÉLIA/SP

ASSUNTO: PLANTA – SANITÁRIOS – PINTURA
 PROJETO N.º: **SDM/221025**
 CONVENIO: **857026/2017**
 ESP: **A** REV: **0** FOLHA: **03/10** DATA: **Out/2022**
 ART. n.º: **28027230221461125**

PREFEITURA MUNICIPAL DE LUCÉLIA
 CNPJ: 44.919.918/0001-04
 Avenida Brasil n.º 1101 – Centro
 Lucélia/SP – CEP: 17780-000
 Fone (18)3551 9200
 Secretaria de Desenvolvimento Municipal
 desenvolvimento@lucelia.gov.br

RESPONSÁVEL ADMINISTRATIVO
Tatiana Guilhermino Tazimázio
 Prefeita de Município de Lucélia

AUTOR DO PROJETO E RESP. TÉCNICO
Wagner Borolam Ribeiro
 Eng. Civil – CREA/SP: 5070398788


ISOMETRICO

Reservatório Interno 1
500 L.

Reservatório Interno 2
500 L.

Quant.	Und.	Dimensão	Descrição
3.479	Barra	50mm	Tubo PVC Soldável marrom (NBR 5648/pe CP19)
1.133	Barra	25mm	Tubo PVC Soldável marrom (NBR 5648/pe CP19)
5	pc	25mm	Joelho 90
10	pc	50mm	Joelho 90
2	pc	50mmx25mm	Tê de redução

Quant.	Und.	Dimensão	Descrição
2	pc	1.11/4"	Registro de Gaveta base
2	pc	1.11/4"	Válvula de Descarga

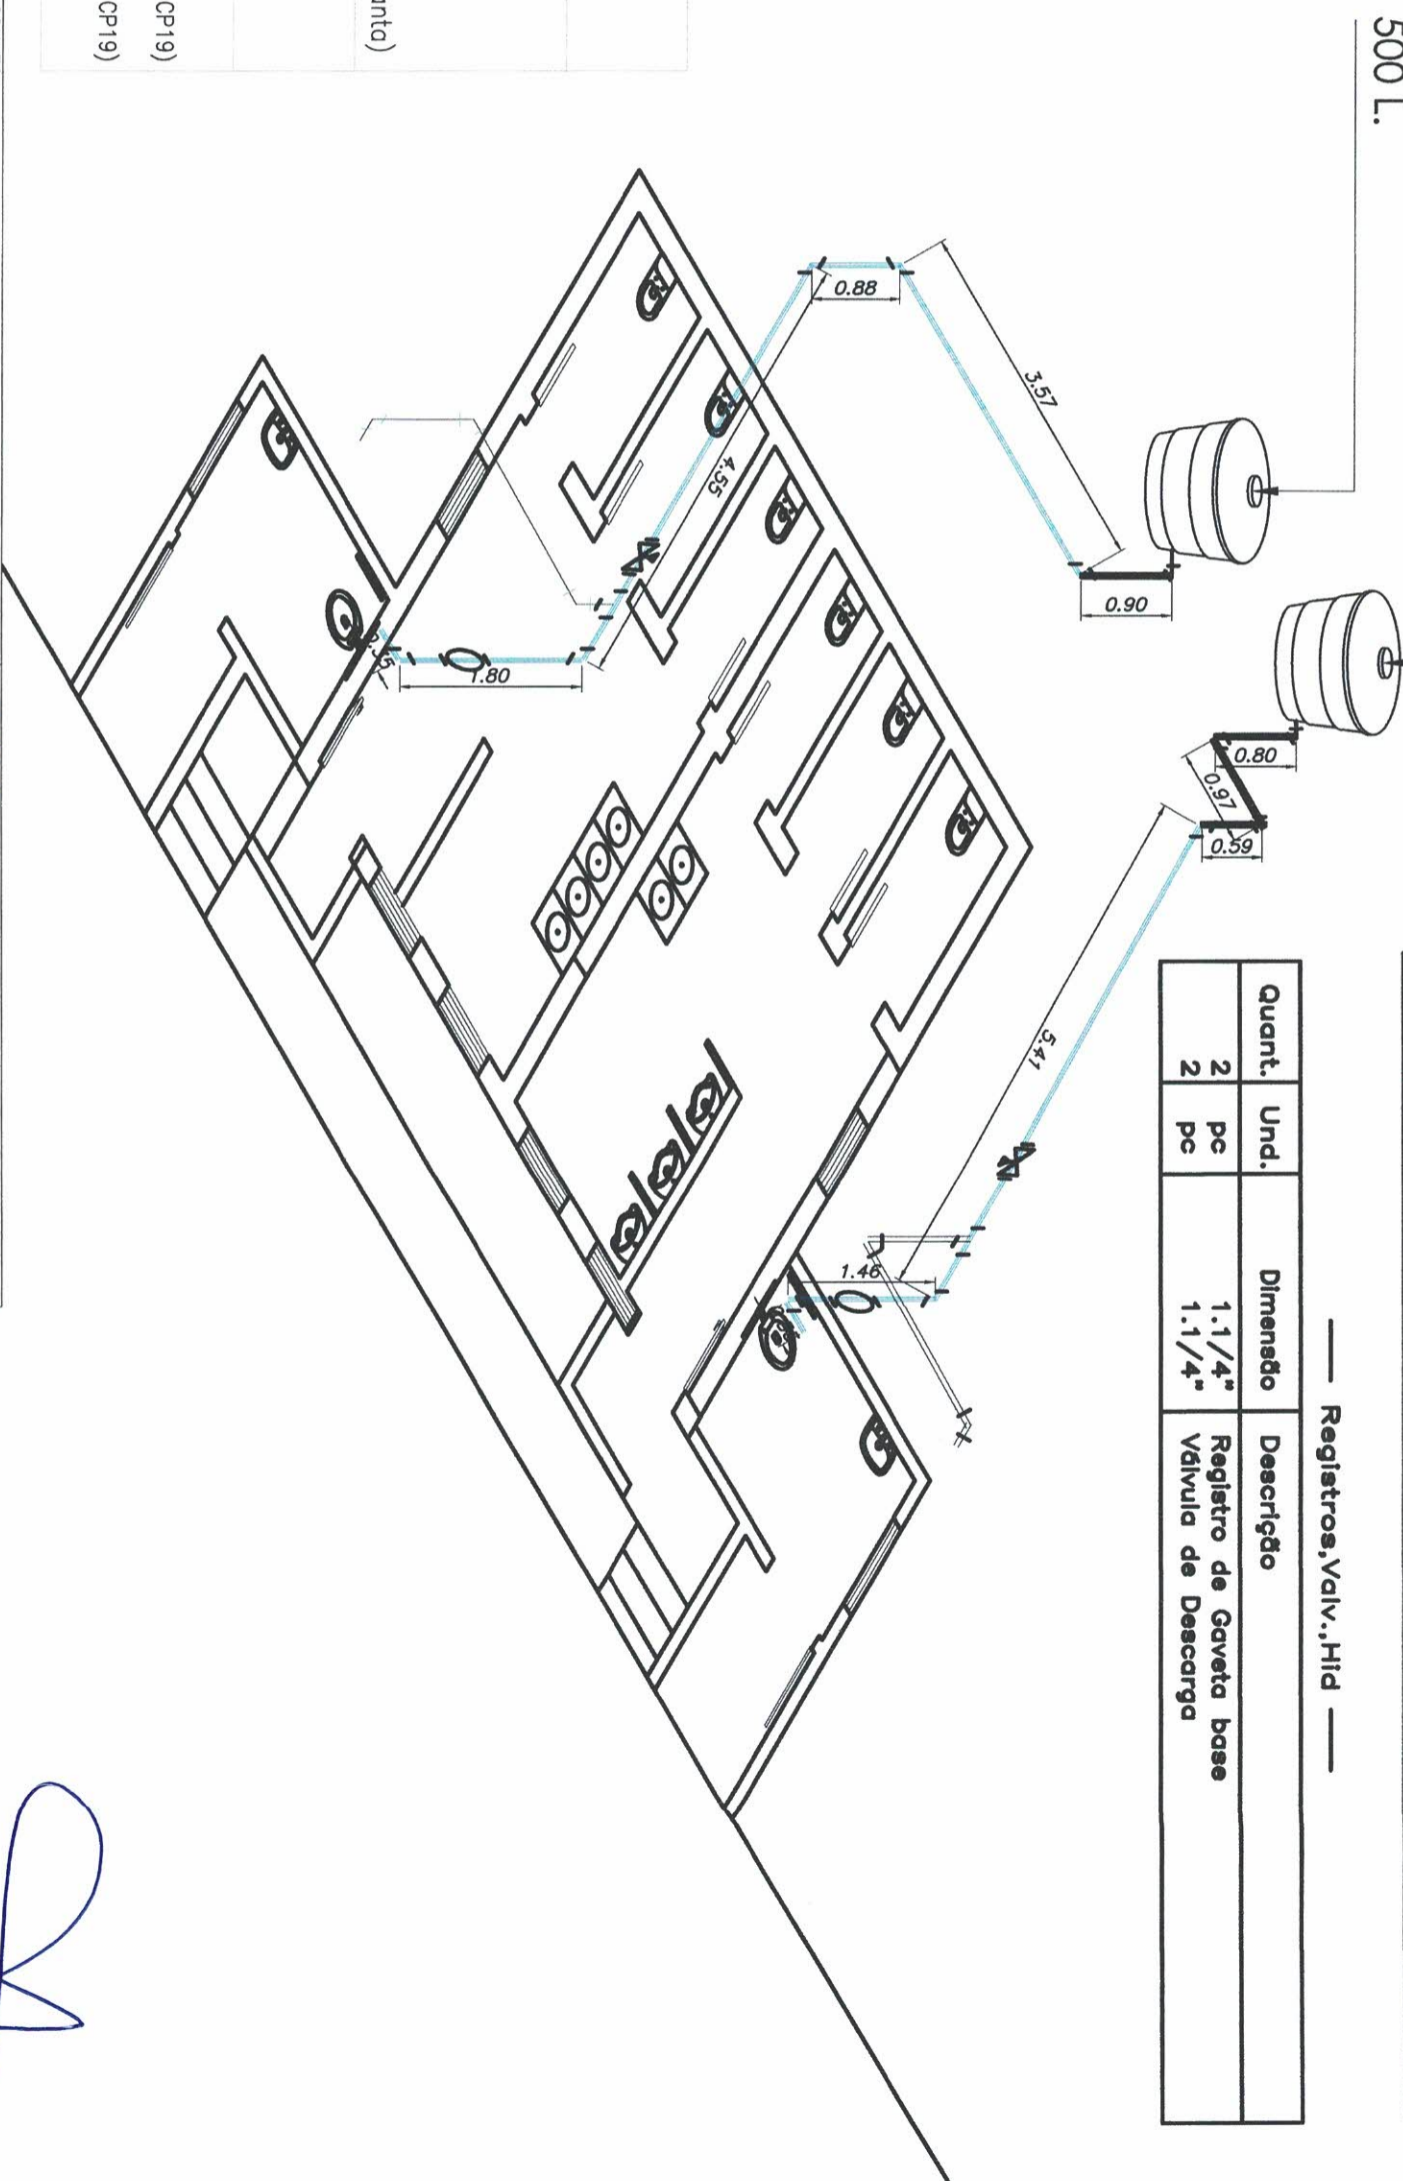

LEGENDA:

PVC Soldável marrom

- Joelho 90 25mm (Unifilar/em Planta)
- Joelho 90 50mm (Unifilar/em Planta)
- Tê de redução 50x25mm (Unifilar/em Planta)

TUBULAÇÃO

- Tubo PVC Soldável 50mm marrom (NBR 5648/pe CP19)
- Tubo PVC Soldável 25mm marrom (NBR 5648/pe CP19)

OBJETO: REVITALIZACAO DE PRAÇA E SERVIÇOS COMPLEMENTARES

ASSUNTO: PLANTA - SANITÁRIOS - ISOMÉTRICO

LOCAL: PRAÇA PADRE FRANCISCO MAHR - AVENIDA BRASIL, COM AS RUAS MANOEL LOES E RUA RICIERI PERNOMIAN - CENTRO - LUCÉLIA/SP

PROJETO Nº: **SDM/221025**
CONVENIÇÃO: **857026/2017**

ESP: **A** REV: **0** FOLHA: **04/10** DATA: **Out/2022**

ART. n.º: **28027230221461125**



PREFEITURA MUNICIPAL DE LUCÉLIA











CNPJ: 44.919.918/0001-04
Avenida Brasil n.º 1101 - Centro
Lucélia/SP - CEP: 17780-000
Fone (18)3551 9200
Secretaria de Desenvolvimento Municipal
desenvolvimento@lucelia.gov.br

RESPONSÁVEL ADMINISTRATIVO
Tatiana Guilhermino Tazinazzo
Prefeita do Município de Lucélia




AUTOR DO PROJETO E RESP. TÉCNICO
Wagner Borbolam Ribeiro
Eng. Civil - CREA/SP: 5070398788


LEGENDA:

PVC Soldável branco

-  - Caixa Sifonada 150x150x50mm (Detalhado/em Planta)
-  - Curva 90 100mm (Detalhado/Sobe)
-  - Joelho 45 100mm (Detalhado/Lateral)
-  - Joelho 45 secundário 40mm (Detalhado/em Planta)
-  - Joelho 90 50mm (Detalhado/Frontal)
-  - Joelho 90 50mm (Detalhado/Lateral)
-  - Joelho 90 secundário 40mm (Detalhado/Sobe)
-  - Junção 100mm (Detalhado/Sobe)
-  - Luva Dupla 100mm (Detalhado/em Planta)
-  - Tê 100x50mm (Detalhado/Sobe)

TUBULAÇÃO

-  - Tubo PVC Soldável branco 100mm (Detalhado)
-  - Tubo PVC Soldável branco 40mm (Detalhado)
-  - Tubo PVC Soldável branco 50mm (Detalhado)

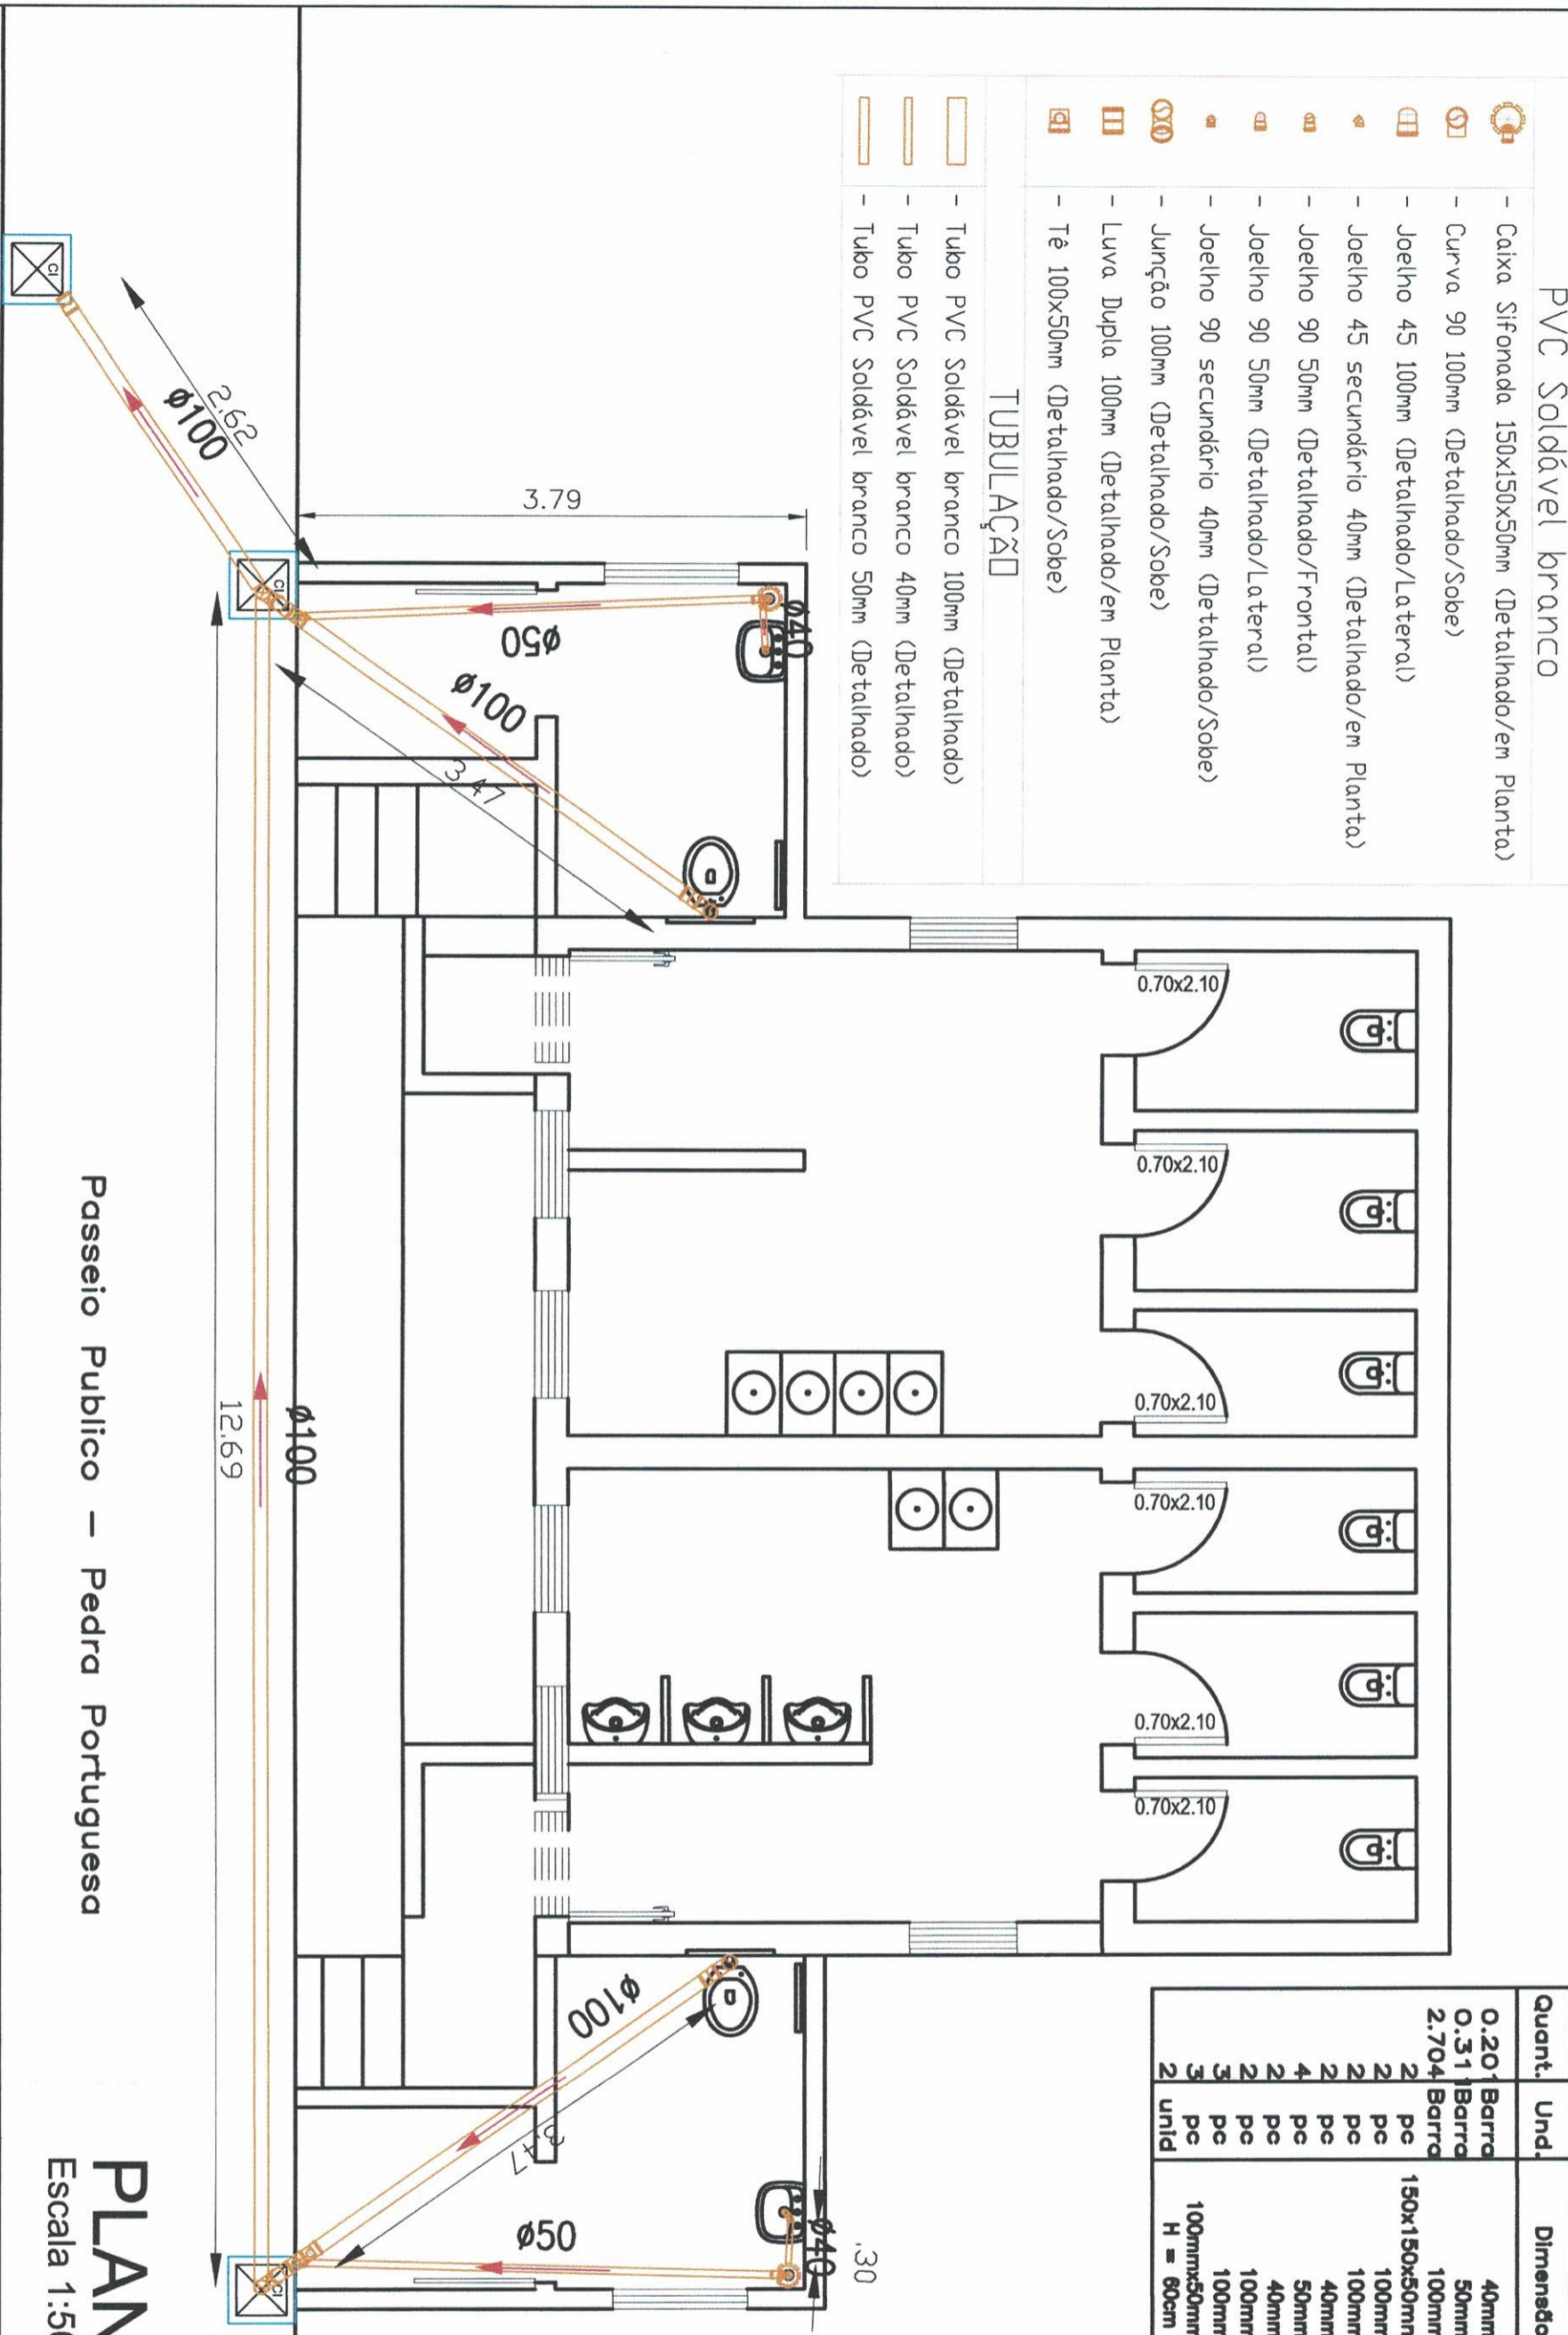

Passeio Público — Pedra Portuguesa

PLANTA BAIXA
Escala 1:50

— PVC Soldável branco —

Quant.	Und.	Dimensão	Descrição
0.20	1 Barra	40mm	Tubo PVC Soldável branco
0.31	1 Barra	50mm	Tubo PVC Soldável branco
2.704	Barra	100mm	Tubo PVC Soldável branco
2	pc	150x150x50mm	Caixa Sifonada
2	pc	100mm	Curva 90
2	pc	100mm	Joelho 45
2	pc	100mm	Joelho 45 secundário
4	pc	40mm	Joelho 90
2	pc	50mm	Joelho 90 secundário
2	pc	100mm	Junção
3	pc	100mm	Luva Dupla
2	pc	100mmx50mm H = 60cm	Tê
2	und		Caixa de Inspeção

OBJETO: REVITALIZAÇÃO DE PRAÇA E SERVIÇOS COMPLEMENTARES

ASSUNTO: PLANTA — SANITARIOS — ESGOTO

LOCAL: PRAÇA PADRE FRANCISCO MAHR — AVENIDA BRASIL, COM AS RUAS MANOEL LOES E RUA RICIERI PERNOMIAN — CENTRO — LUCÉLIA/SP


PROJETO N.º: **SDM/221025** ESP: **A** REV: **0** FOLHA: **05/10** DATA: **Out/2022**

CONVENIO: **857026/2017** ART. n.º: **28027230221461125**


PREFEITURA MUNICIPAL DE LUCÉLIA
 CNPJ: 44.919.918/0001-04
 Avenida Brasil n.º 1101 — Centro
 Lucélia/SP — CEP: 17780-000
 Fone (18)3551 9200
 Secretaria de Desenvolvimento Municipal
 desenvolvimento@lucelia.gov.br

RESPONSÁVEL ADMINISTRATIVO: **Tatiana Guilhermino Taznázzio**
 Prefeita do Município de Lucélia


AUTOR DO PROJETO E RESP. TÉCNICO: **Wagner Borbolam Ribeiro**
 Eng. Civil — CREA/SP: 5070398788

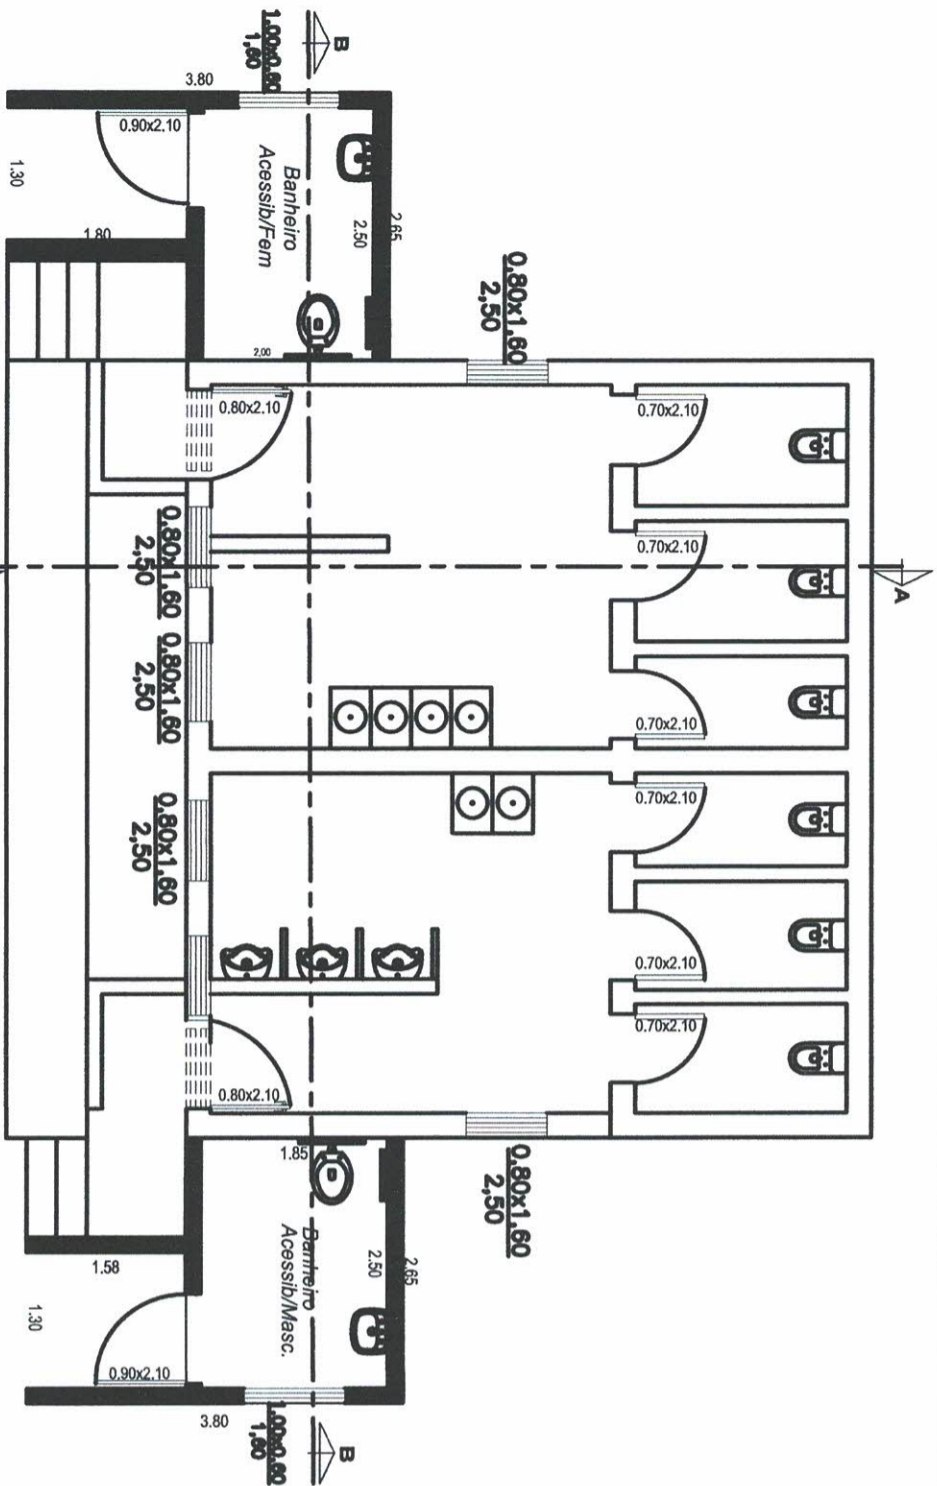


PLANTA BAIXA
Escala 1:75

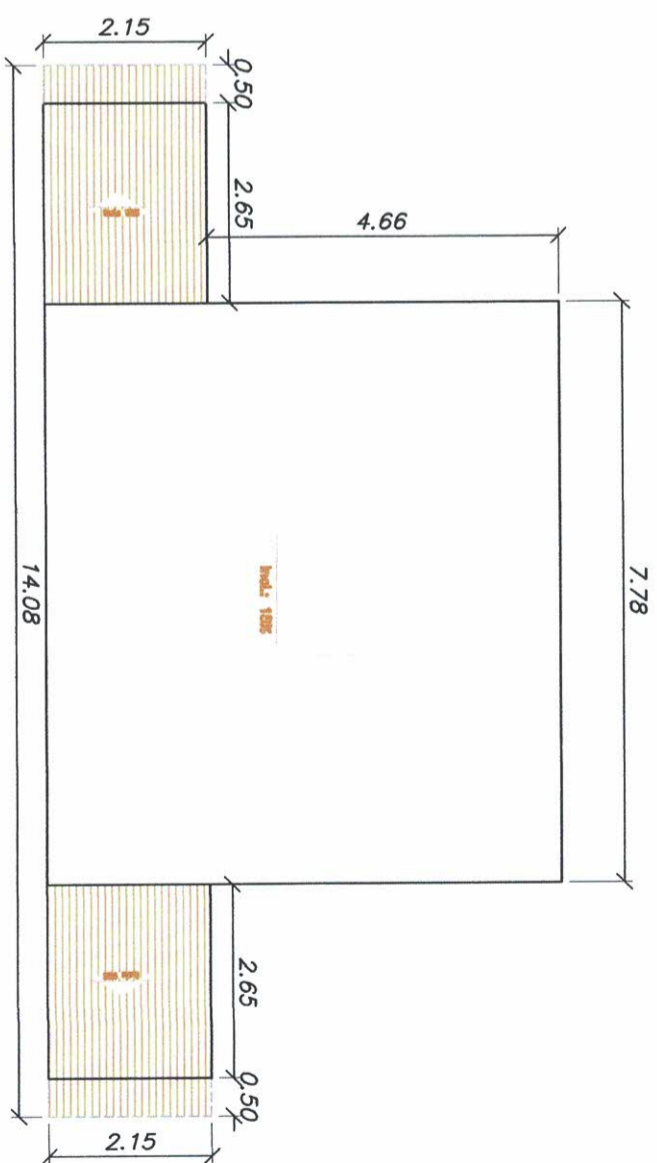

PLANTA BAIXA
Escala 1:100

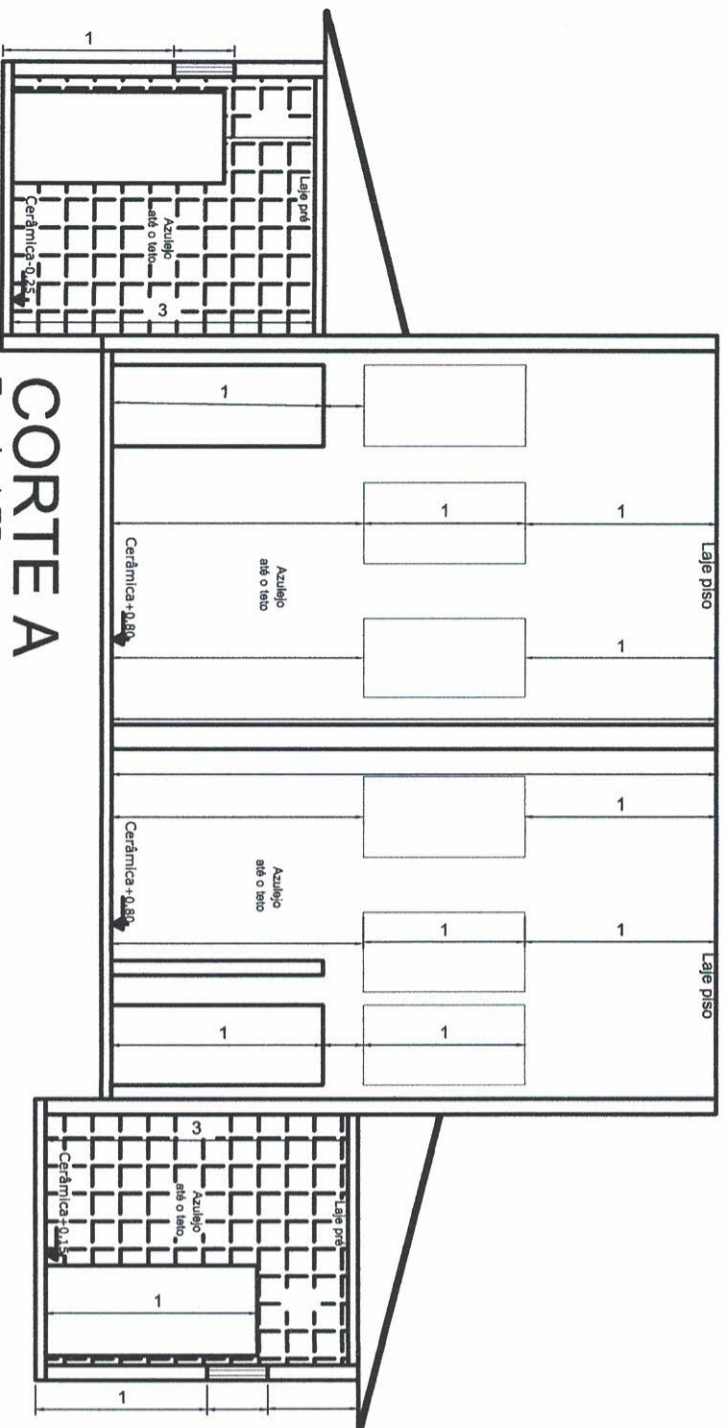

CORTE A
Escala 1:75

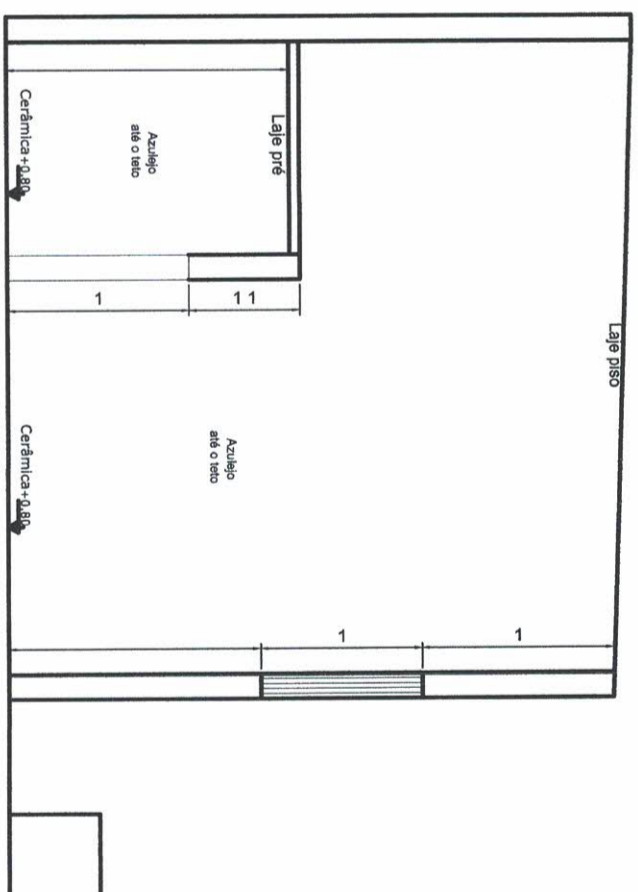

CORTE B
Escala 1:75

OBJETO: REVITALIZACAO DE PRAÇA E SERVIÇOS COMPLEMENTARES

ASSUNTO: PLANTA - SANITARIOS - PLANTA, CORTES e COBERTURA

LOCAL: PRAÇA PADRE FRANCISCO MAHR - AVENIDA BRASIL, COM AS RUAS MANOEL LOES E RUA RICIERI PERNOIMAN - CENTRO - LUCÉLIA/SP

PROJETO N.º: **SDM/221025**
CONVENIO: **857026/2017**
ESP: **A** REV: **0** FOLHA: **06/10** DATA: **Out/2022**
ART. n.º: **28027230221461125**




PREFEITURA MUNICIPAL DE LUCÉLIA

CNPJ: 44.919.918/0001-04
Avenida Brasil n.º 1101 - Centro
Lucélia/SP - CEP: 17780-000
Fone (18)3551 9200
Secretaria de Desenvolvimento Municipal
desenvolvimento@lucelia.gov.br

RESPONSÁVEL ADMINISTRATIVO
Tatiana Guilhermino Tazinázio
Prefeita do Município de Lucélia



AUTOR DO PROJETO E RESP. TÉCNICO
Wagner Bortolan Ribeiro
Eng. Civil - CREA/SP: 5070398788

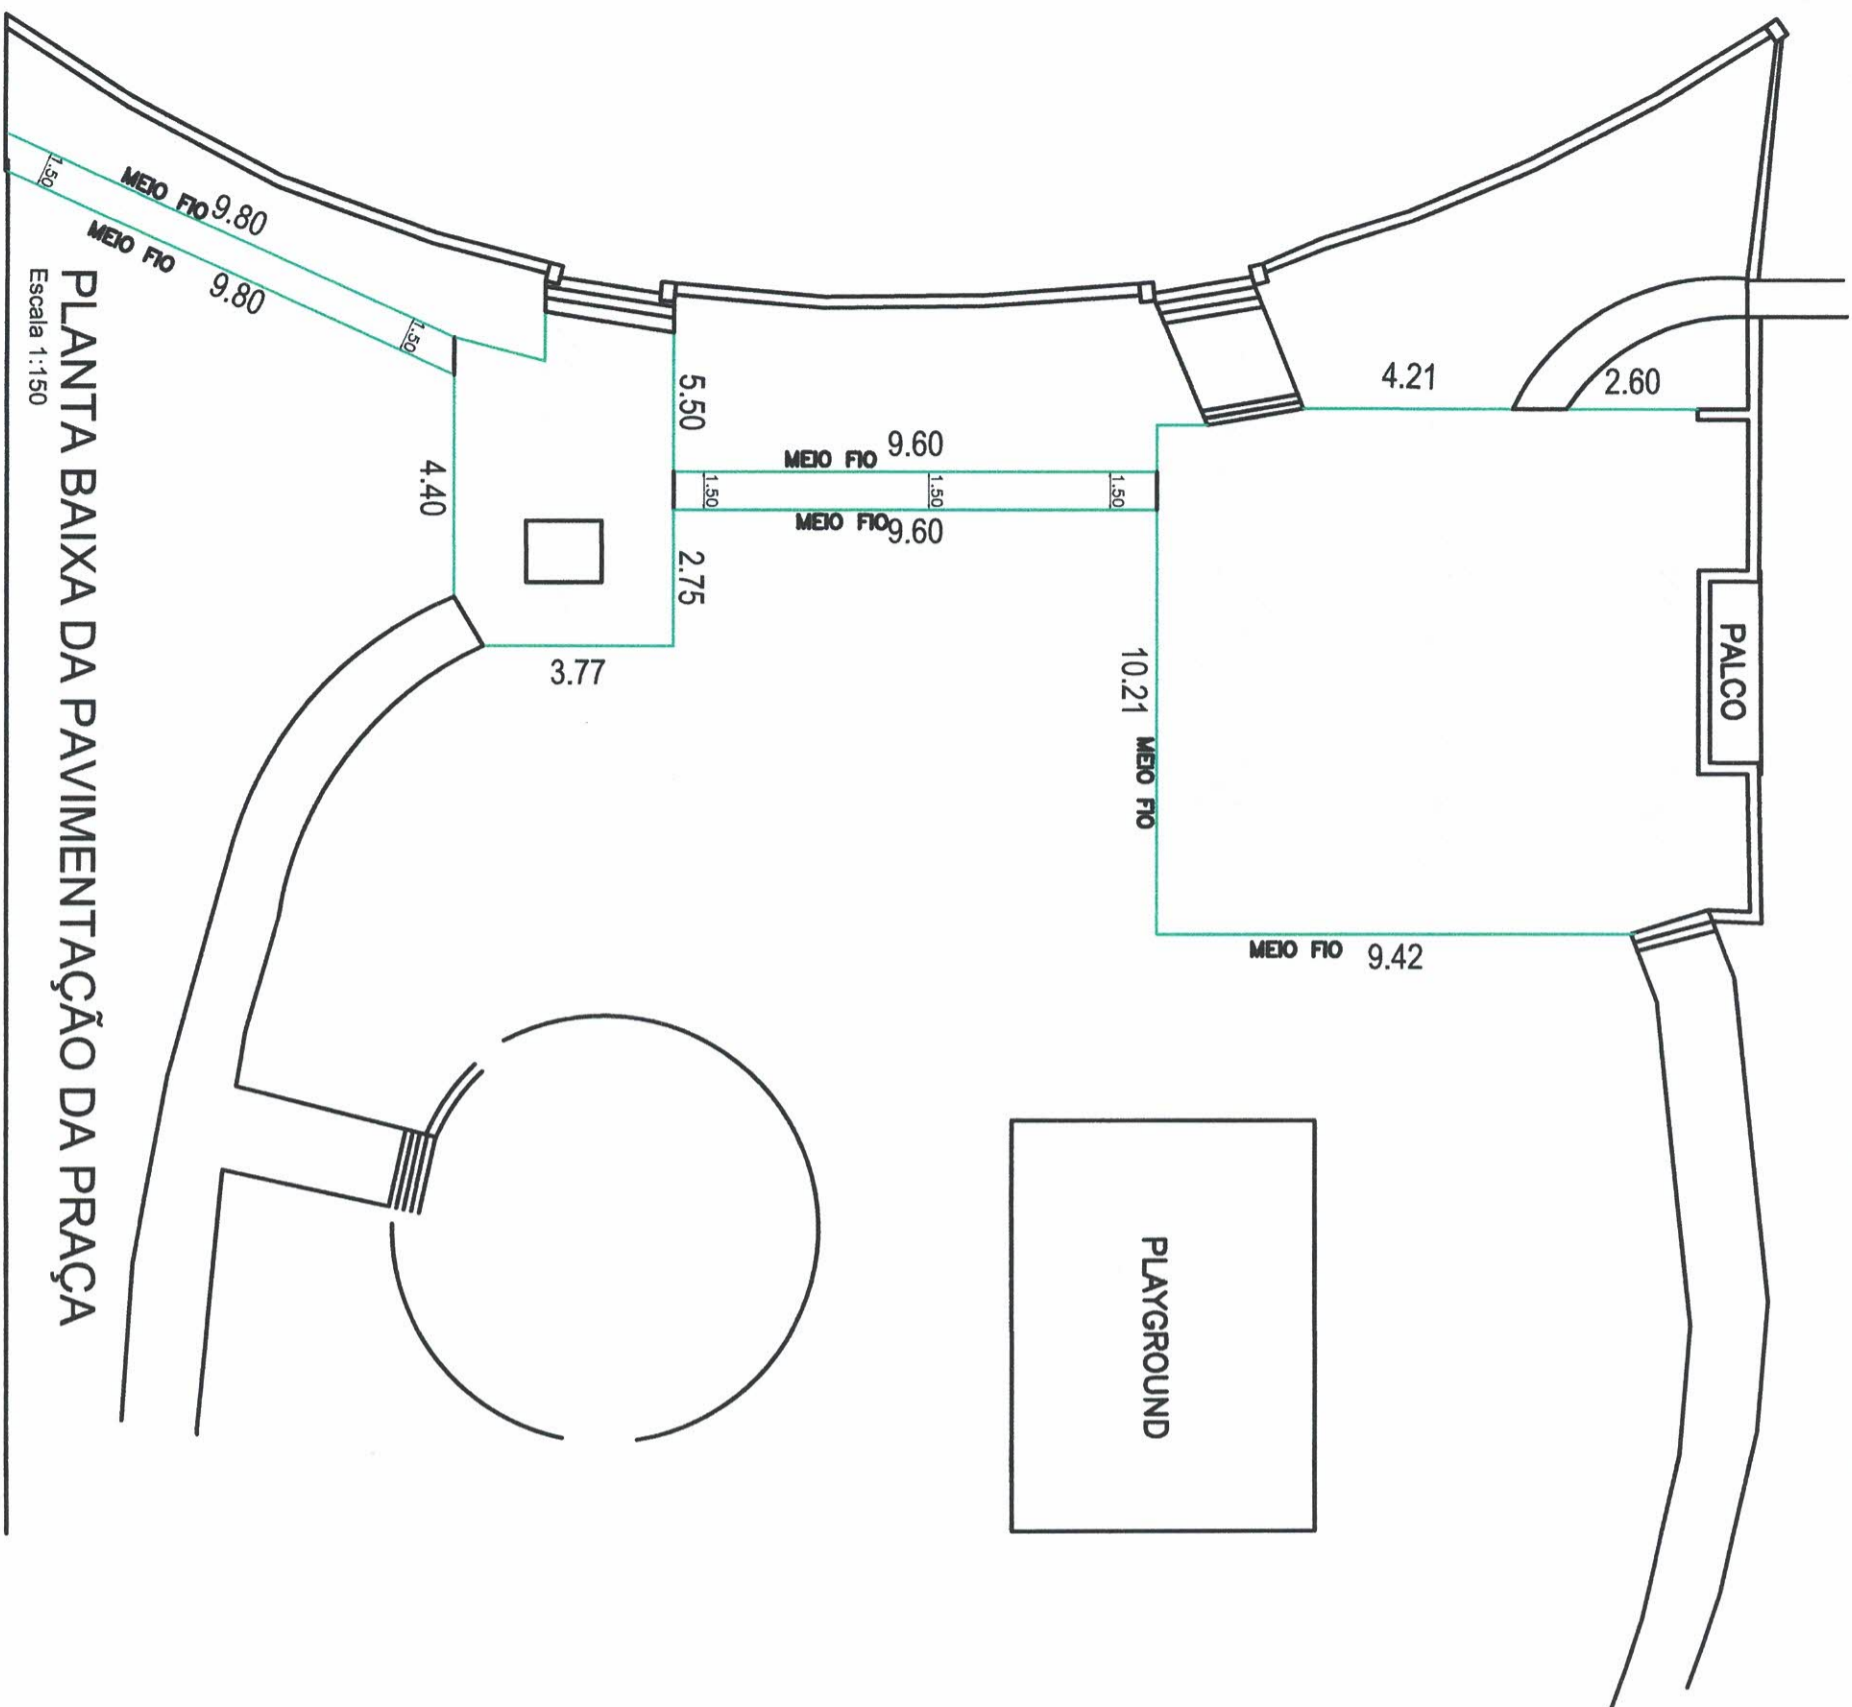

PLANTA BAIXA DA PAVIMENTAÇÃO DA PRAÇA
Escala 1:150

Legenda:

- Meio Fio
- Piso de Cimentar

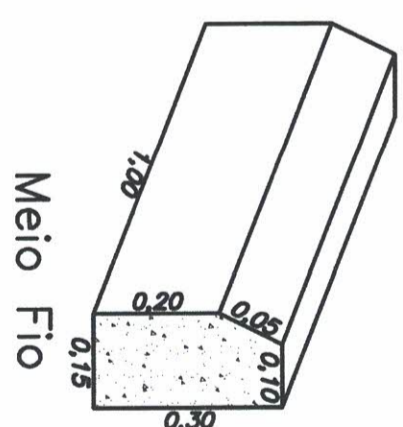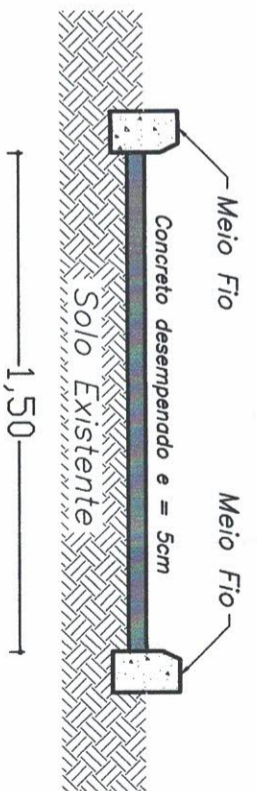

OBJETO: REVITALIZAÇÃO DE PRAÇA E SERVIÇOS COMPLEMENTARES

ASSUNTO: PLANTA – PRAÇA – PAVIMENTOS e DETALHES

LOCAL: PRAÇA PADRE FRANCISCO MAHR – AVENIDA BRASIL, COM AS RUAS MANOEL LOES E RUA RICIERI PERNOIMAN – CENTRO – LUCÉLIA/SP

PROJETO N.º: **SDM/221025**

CONVENIO: **857026/2017**

ESP: **A** REV: **0** FOLHA: **07/10** DATA: **Out/2022**

ART. n.º: **28027230221461125**

PREFEITURA MUNICIPAL DE LUCÉLIA

CNPJ: 44.919.918/0001-04
Avenida Brasil n.º 1101 – Centro
Lucélia/SP – CEP: 17780-000
Fone (18)3551 9200
Secretaria de Desenvolvimento Municipal
desenvolvimento@lucelia.gov.br

RESPONSÁVEL ADMINISTRATIVO
Tatiana Guilhermino Tazinázio
Prefeita do Município de Lucélia

AUTOR DO PROJETO E RESP. TÉCNICO
Wagner Borbolan Ribeiro
Eng. Civil – CREA/SP: 5070398788


RUA RICIERI PERNOIMAN

BL 446.15

EA 441.54

BL 439.29

PARÓQUIA DA SAGRADA FAMÍLIA DE LUCÉLIA

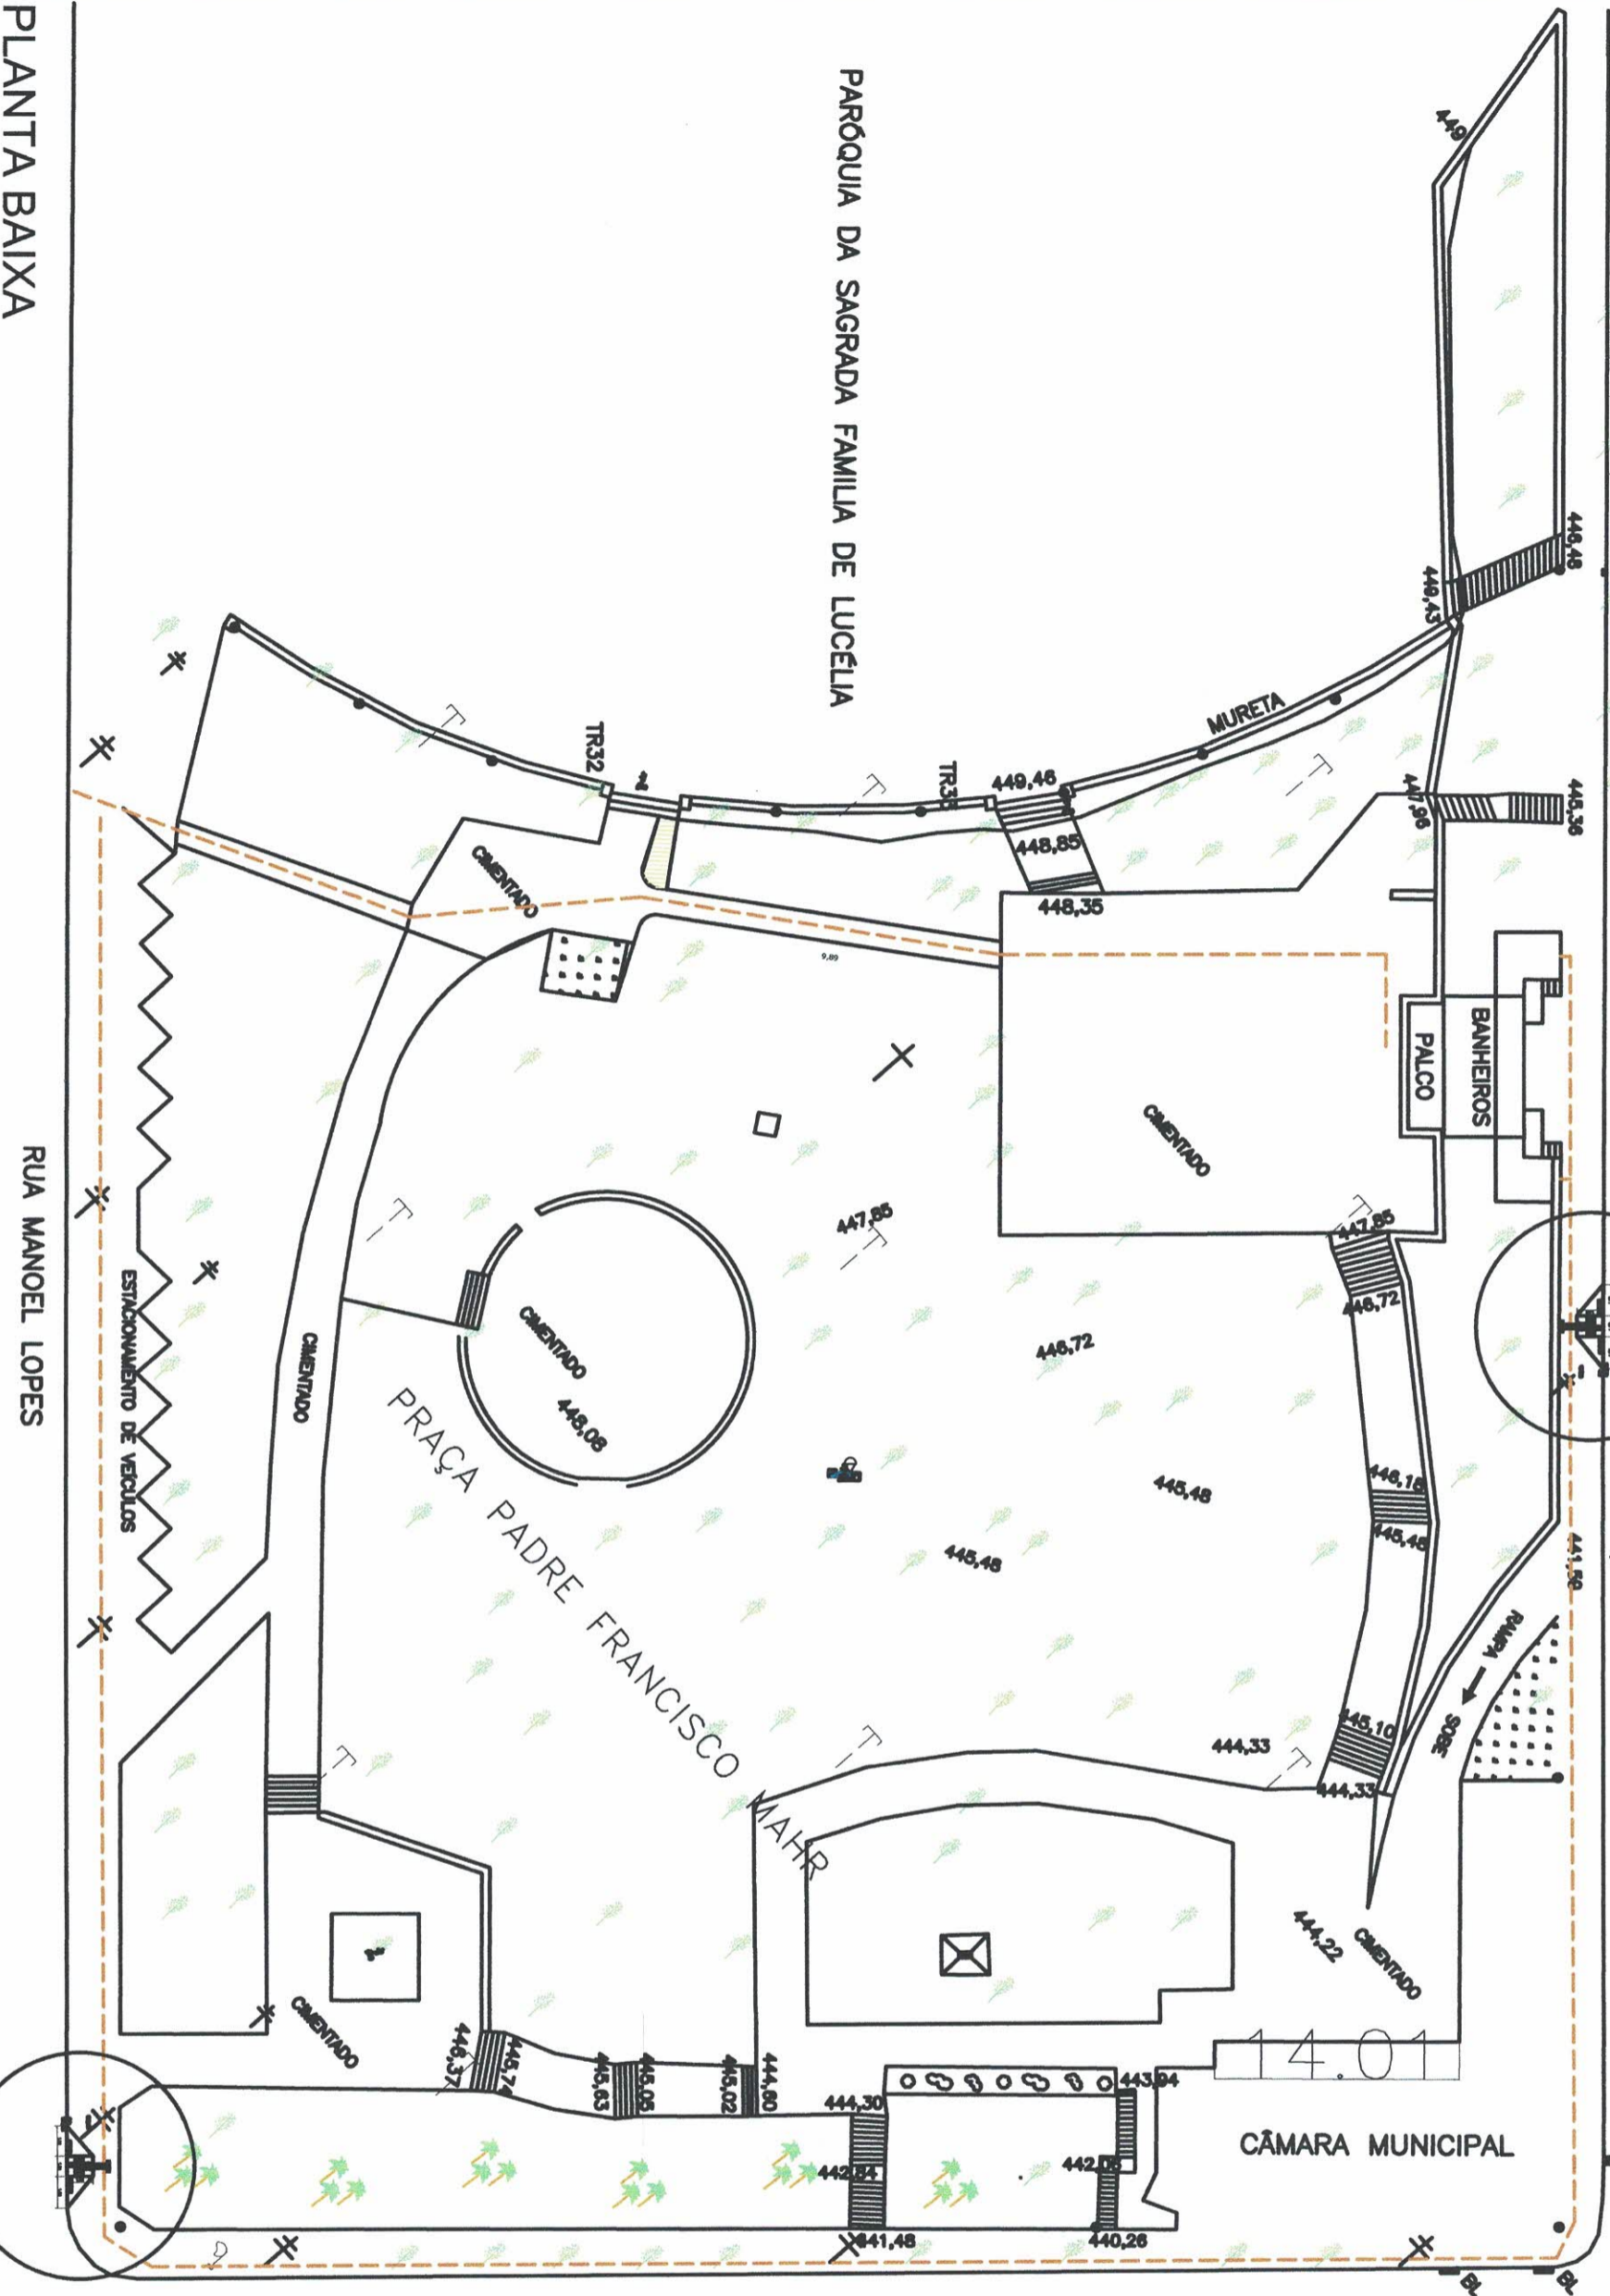

PLANTA BAIXA
Escala 1:200

RUA MANOEL LOPES
QUADRA Nº 30

OBJETO: REVITALIZAÇÃO DE PRAÇA E SERVIÇOS COMPLEMENTARES

ASSUNTO: PLANTA - PRAÇA - PAVIMENTOS e DETALHES

LOCAL: PRAÇA PADRE FRANCISCO MAHR - AVENIDA BRASIL, COM AS RUAS MANOEL LOES E RUA RICIERI PERNOIMAN - CENTRO - LUCÉLIA/SP

PROJETO Nº: **SDM/221025**
CONVENIÇÃO: **857026/2017**

ESP	REV	FOLHA:	DATA:
A	0	08/10	Out/2022

ART. n.º: **28027230221461125**




PREFEITURA MUNICIPAL DE LUCÉLIA
 CNPJ: 44.919.918/0001-04
 Avenida Brasil n.º 1101 - Centro
 Lucélia/SP - CEP: 17780-000
 Fone (18) 3551 9200
 Secretaria de Desenvolvimento Municipal
 desenvolvimento@lucelia.gov.br

RESPONSÁVEL ADMINISTRATIVO
Tatiana Guilhermino Tazinázio
 Prefeita do Município de Lucélia

ANOR DO PROJETO E RESP. TÉCNICO
Wagner Borbolam Ribeiro
 Eng. Civil - CREA/SP: 5070398788

LEGENDA:
 - - - - - ROTA ACESSÍVEL

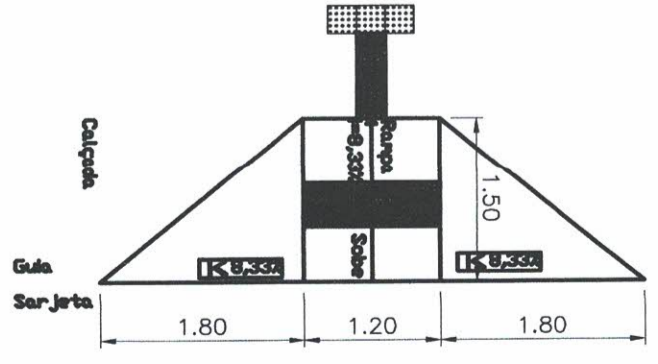

R. Manoel Lopes

R. Riciéri Pernomian

Al. Demétrio Cavlak

R. Manoel Lopes

R. Riciéri Pernomian

Al. Demétrio Cavlak


RECAPEAMENTO ASFÁLTICA EM CBUQ
R. Odorico Fiorini = 872,20m²



Rua Odorico Fiorini

PLACA DE INDICAÇÃO RUA
A EXECUTAR

PERFIL - À RECAPEAR SEM ESCALA

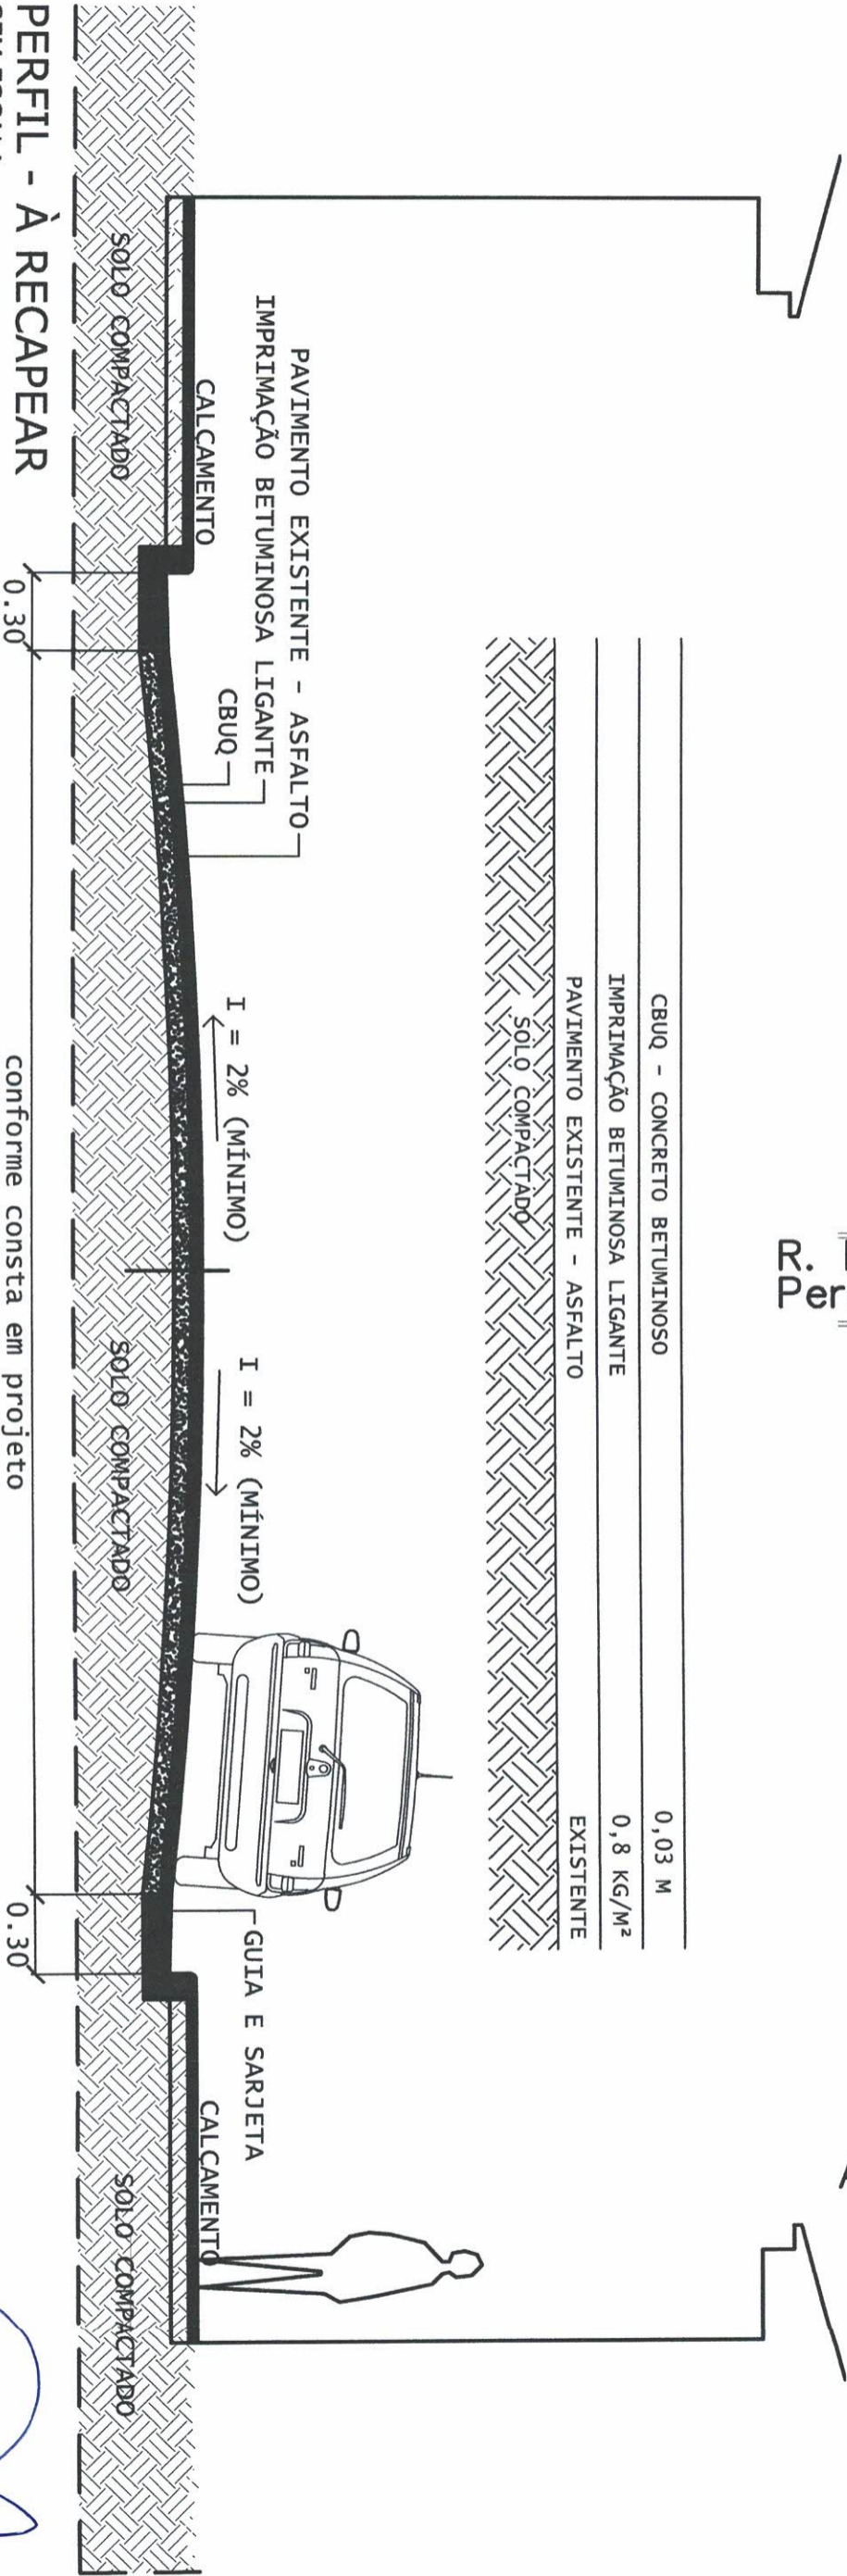

conforme consta em projeto

OBJETO: REVITALIZAÇÃO DE PRAÇA E SERVIÇOS COMPLEMENTARES

ASSUNTO: PLANTA - RECAPEAMENTO - PLANTAS e PERFIL R. ODORICO FIORINI

LOCAL: PRAÇA PADRE FRANCISCO MAHR - AVENIDA BRASIL, COM AS RUAS MANOEL LOES E RUA RICIERI PERNOMIAN - CENTRO - LUCÉLIA/SP


PROJETO Nº: SDM/221025 ESP: A REV: 0 FOLHA: 09/10 DATA: Out/2022 CONVENIÇÃO: 857026/2017 ART. Nº: 28027230221461125



PREFEITURA MUNICIPAL DE LUCÉLIA
CNPJ: 44.919.918/0001-04
Avenida Brasil nº 1101 - Centro
Lucélia/SP - CEP: 17780-000
Fone (18)3551 9200
Secretaria de Desenvolvimento Municipal
desenvolvimento@lucelia.gov.br

RESPONSÁVEL ADMINISTRATIVO:
Tatiana Guilhermino Tazinházio
Prefeita do Município de Lucélia

AUTOR DO PROJETO E RESP. TÉCNICO:
Wagner Borbolan Ribeiro
Eng. Civil - CREA/SP: 5070398788

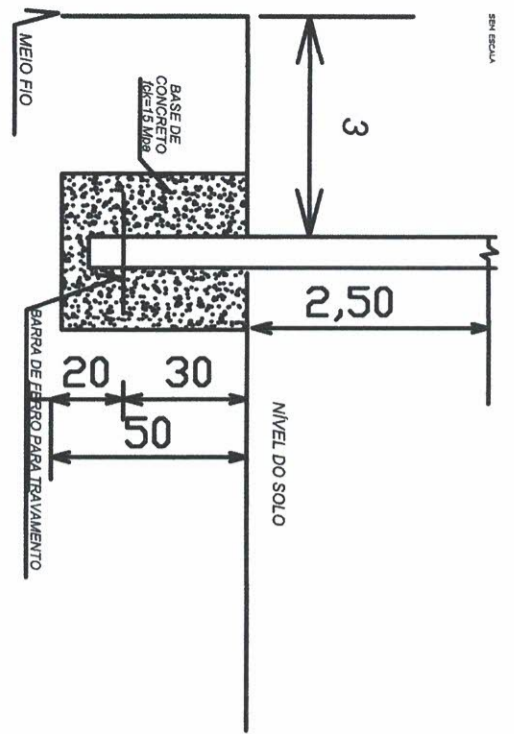

ESPECIFICAÇÕES:



MEDIDAS: COMPRIMENTO=2,00m
 ALTURA DA LEGENDA=1,60m
 ESTA ALTURA PODERÁ SER UTILIZADA EM VIAS LOCAIS OU MAQUETAS EM QUE CUA VELOCIDADE SEJA EM TORNO DE 30 km/h

DETALHE 01



PARE DIAGRAMAÇÃO DA LEGENDA "PARE"
 Tinta: EXTRUDADO
 Cor: BRANCA
 Área de Pintura: 3,20 m²

NOTAS:


- 1 - O PROJETO DE SINALIZAÇÃO VIÁRIA ATENDE AOS ATUAIS REQUISITOS DE SINALIZAÇÃO VERTICAL E HORIZONTAL DO CONTRAN/DENATRAN
- 02 - UNIDADE DE MEDIDA: metro (m)
- 3 - TODA SINALIZAÇÃO CUA COR NÃO ESTIVER ESPECIFICADA DEVERÁ SER PINTADA NA COR BRANCA
- 04 - L: LARGURA DA VIA
 VARIÁVEL: h=1 / h=

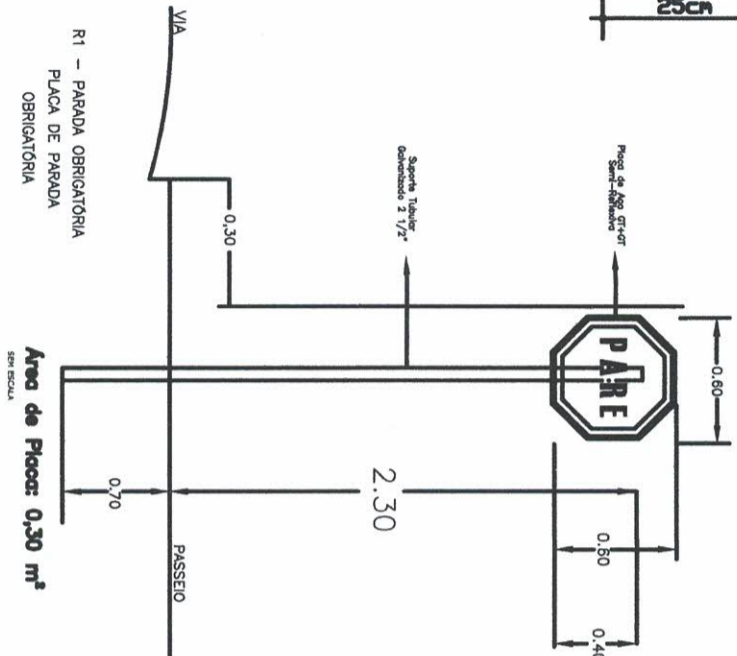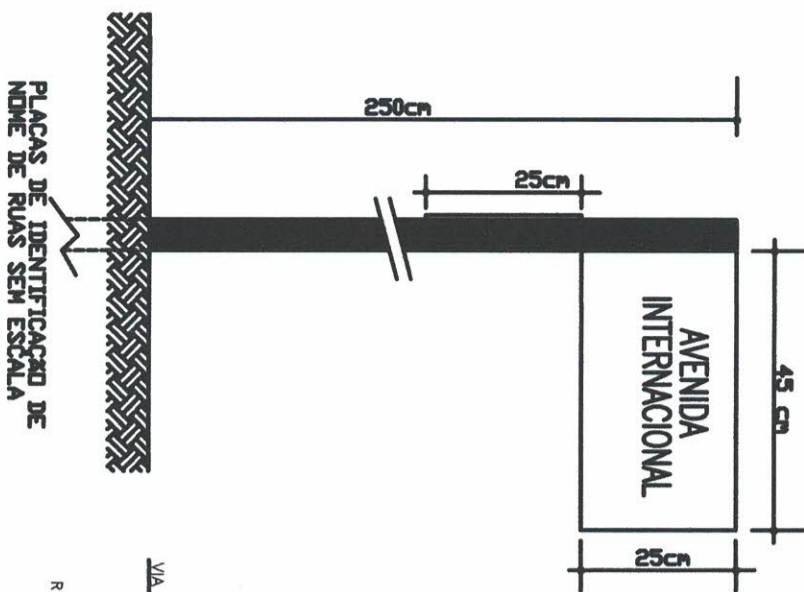

SINALIZAÇÃO DO PARE

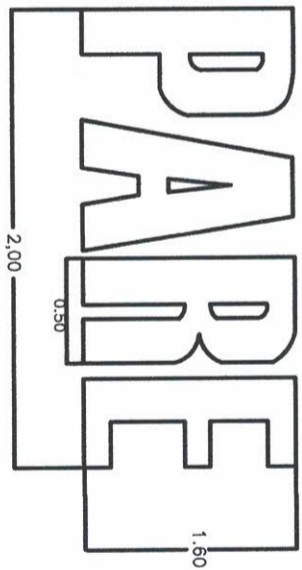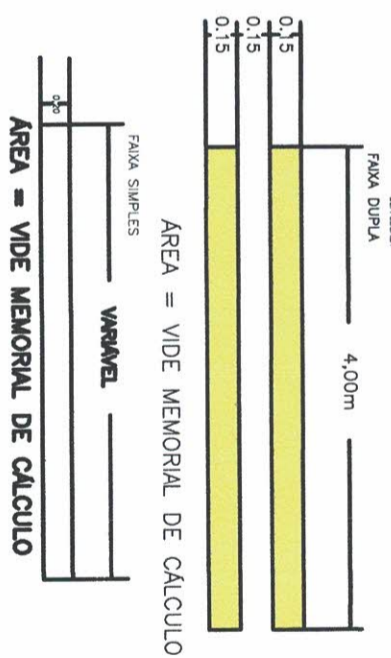

SINALIZAÇÃO HORIZONTAL E VERTICAL

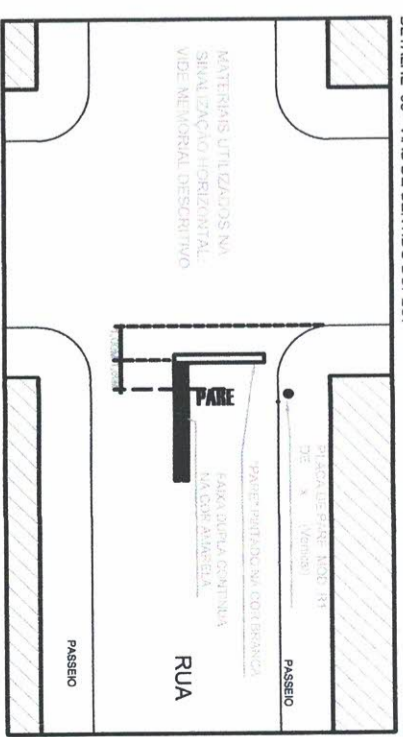

SINALIZAÇÃO HORIZONTAL:

- PARE e Faixa contínua Dupla
- Detalhes de acordo co o anual "Sinalização Horizontal" Volu e IV Página 1
- Projeto de Sinalização Viária foi elaborado de acordo co os anuais brasileiros de "Sinalização Vertical de Regula entação" Volu e I CONTRAN/DENATRAN publicado por eio de Resolução n°1 de e de Sinalização Horizontal" Volu e IV CONTRAN/DENATRAN publicado por eio da resolução n° 3 de 11.05.07, estando de acordo com as normas (NBT) da ABNT.

Publicado no site:
www.denatran.gov.br/publicacoes/publicacao.asp

OBJETO: REVITALIZACAO DE PRAÇA E SERVIÇOS COMPLEMENTARES
 LOCAL: PRAÇA PADRE FRANCISCO MAHR – AVENIDA BRASIL, COM AS RUAS MANOEL LOES E RUA RICIERI PERNOMIAN – CENTRO – LUCÉLIA/SP

ASSUNTO: PLANTA – RECAPEAMENTO – SINALIZAÇÃO
 R. ODORICO FIORINI
 PROJETO N.º: SDM/221025
 CONVENIO: 857026/2017
 ESP. REV. FOLHA: A 0 10/10
 DATA: Out/2022
 ART. n.º: 28027230221461125

PREFEITURA MUNICIPAL DE LUCÉLIA
 CNPJ: 44.919.918/0001-04
 Avenida Brasil n° 1101 – Centro
 Lucélia/SP – CEP: 17780-000
 Fone (18)3551 9200
 Secretaria de Desenvolvimento Municipal
desenvolvimento@lucelia.gov.br

RESPONSÁVEL ADMINISTRATIVO: Tatiana Guilhermino Tazinázio
 Eng. Civil – CREA/SP: 5070398788
 AUTOR DO PROJETO E RESP. TÉCNICO: Wagner Botolam Ribeiro