

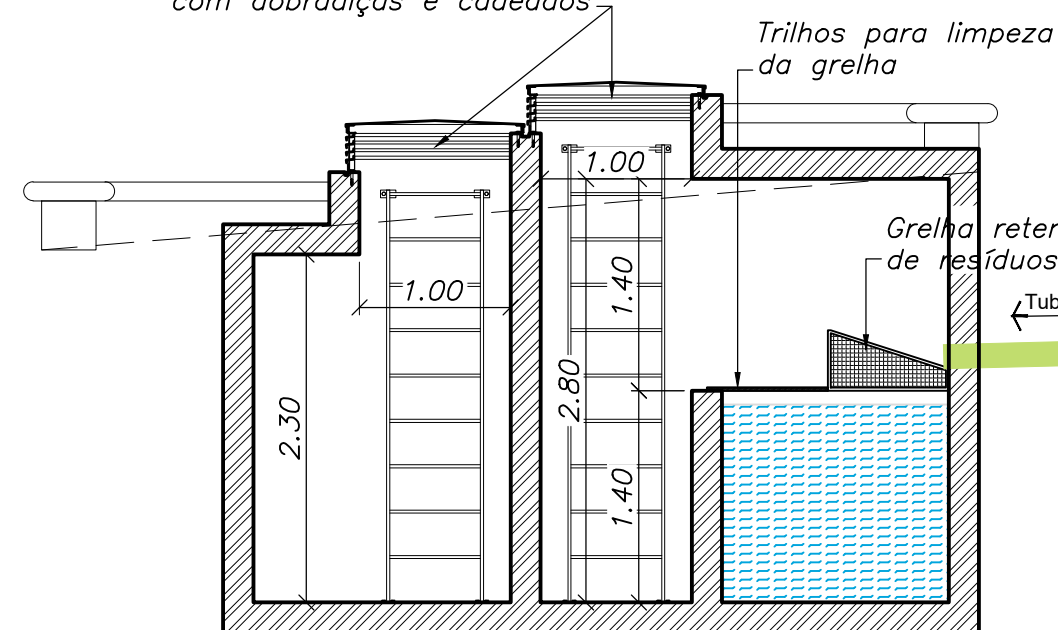


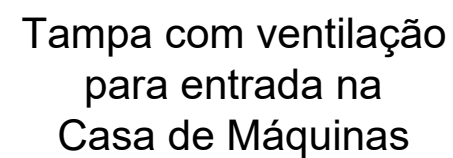

CASA DE MAQUINAS - Acesso
Escala 1:50

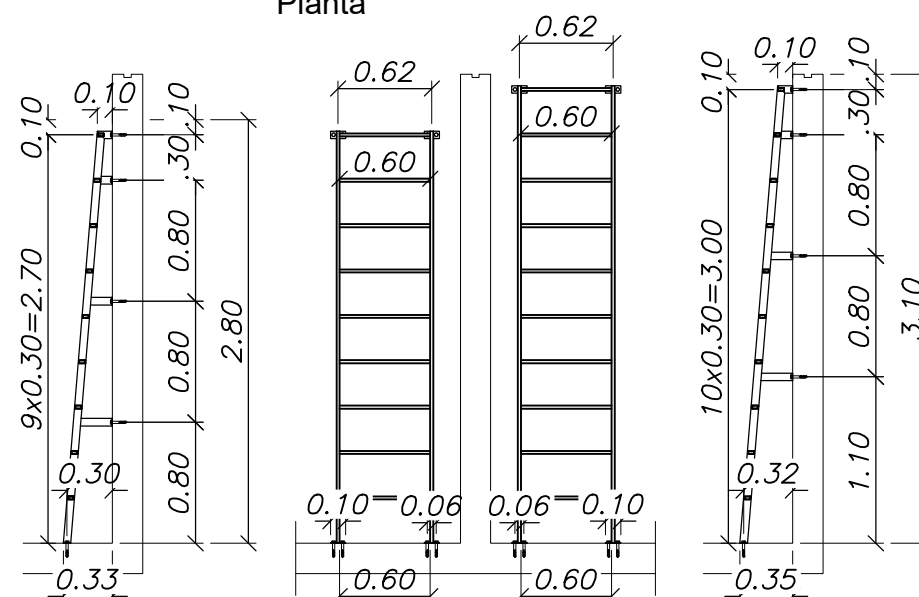


Vista lateral
Escada Baixa

Vista frontal

Vista lateral
Escada Alta

ESCADAS TIPO MARINHEIRO - 02 un.
Escala 1:50

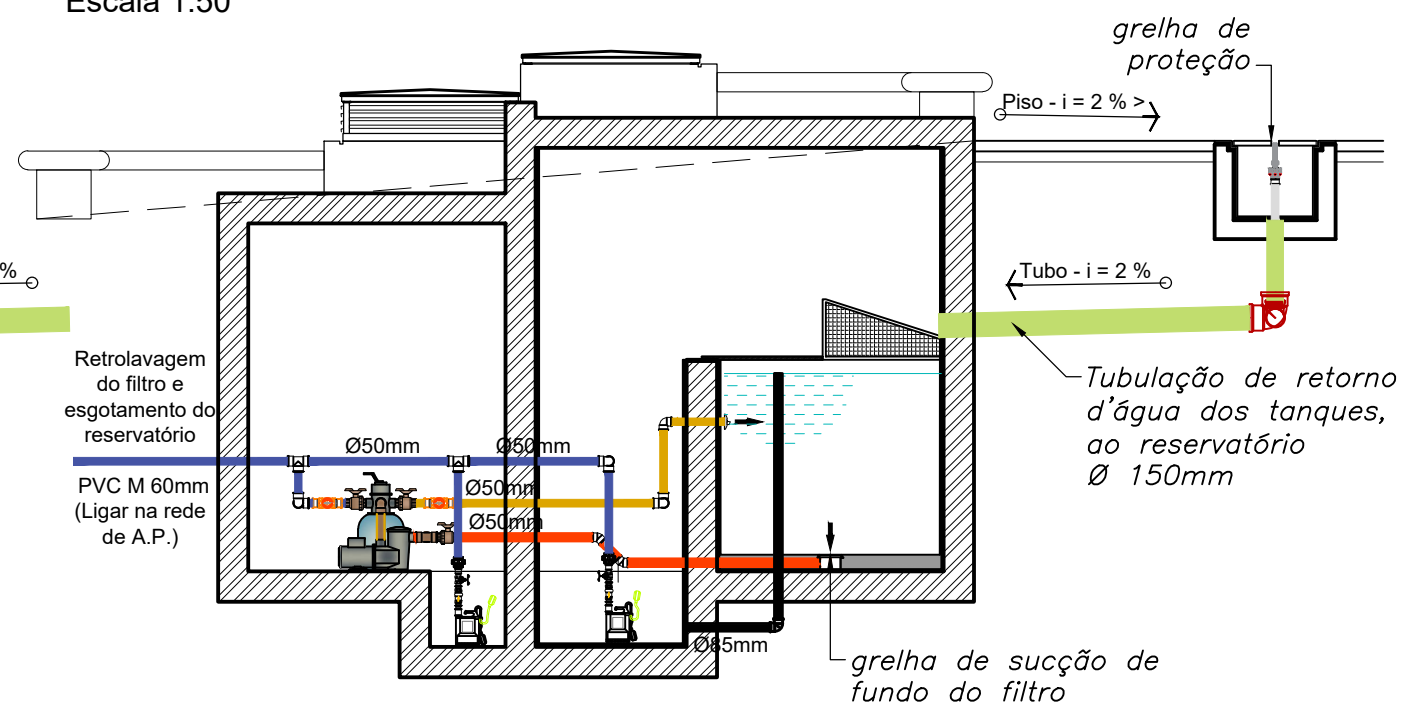

Corte Lateral - Filtragem, Drenagem e Inclinação
Escala 1:50

AUTOR DO PROJETO E RESP. TÉCNICO
Wagner Borbolam Ribeiro
Eng. Civil – CREA/SP: 5070398788