



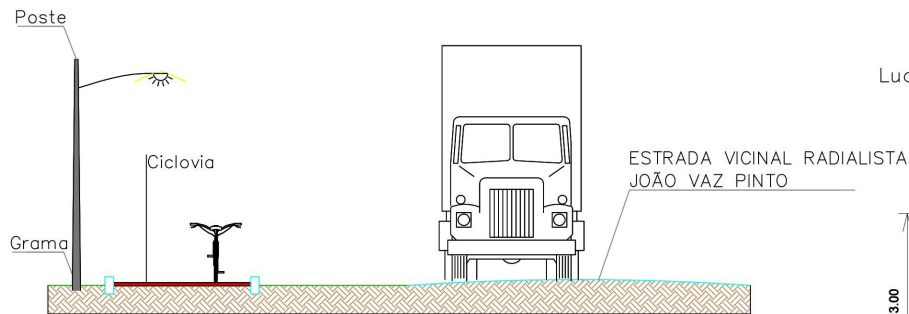


PERFIL TRANSVERSAL
ESCALA 1:100

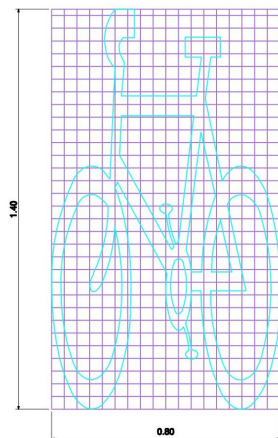

IMPLANTAÇÃO
ESCALA 1:1000

Simbolo indicativo de via, pista ou faixa de trânsito de uso de ciclistas (SIC) "Bicicleta"
O SIC é utilizado para indicar a existência de faixa ou pista exclusiva de ciclistas.

Lucélia

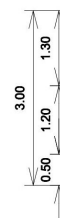

A=2.640,00m²

Iluminação


DETALHE CICLOVIA
ESCALA 1:50

VICINAL RADIALISTA JOÃO VAZ PINTO

Iluminação

A=2.640,00m²

MUNICÍPIO DE ADAMANTINA

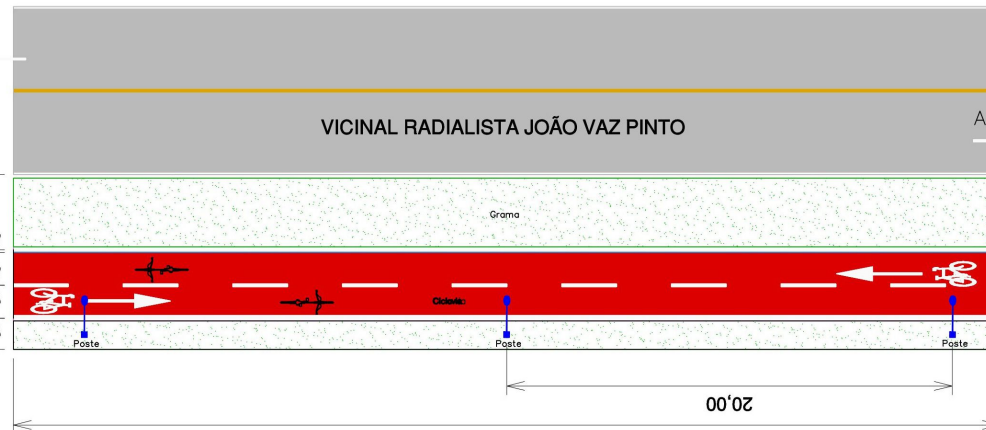

Adamantina

LEGENDA

	GUIA	4.400,00 M
	PAVIMENTAÇÃO	2.640,00 M2
	PINTURA SOLO	2.640,00 M2
	TACHÃO	4.400,00 UN
	POSTE (A cada 20m)	111,00 UN

PREFEITURA DO MUNICÍPIO DE LUCÉLIA		FOLHA 02/03
WAGNER BORBOLAM RIBEIRO MUNICÍPIO DE LUCÉLIA/SP ENGENHEIRO DE CONVERSÃO ART: 28027230230746283 SUSCITA		
EXECUÇÃO DE UMA CICLOVIA NA VICINAL RADIALISTA JOÃO V. PINTO		
DIMENSIONAMENTO DO TRECHO VICINAL MUNICIPAL		
LUCÉLIA/SP		
VICINAL R. JOÃO V. PINTO		
TÉCNICA: DUA		
INDICADA: MAIO/2023		
WAGNER BORBOLAM RIBEIRO Engenheiro de Conversão		TATIANA OLIVEIRA TAZINAZZO Projetista do Município de Lucélia