


PRODUCED BY AN AUTODESK EDUCATIONAL PRODUCT

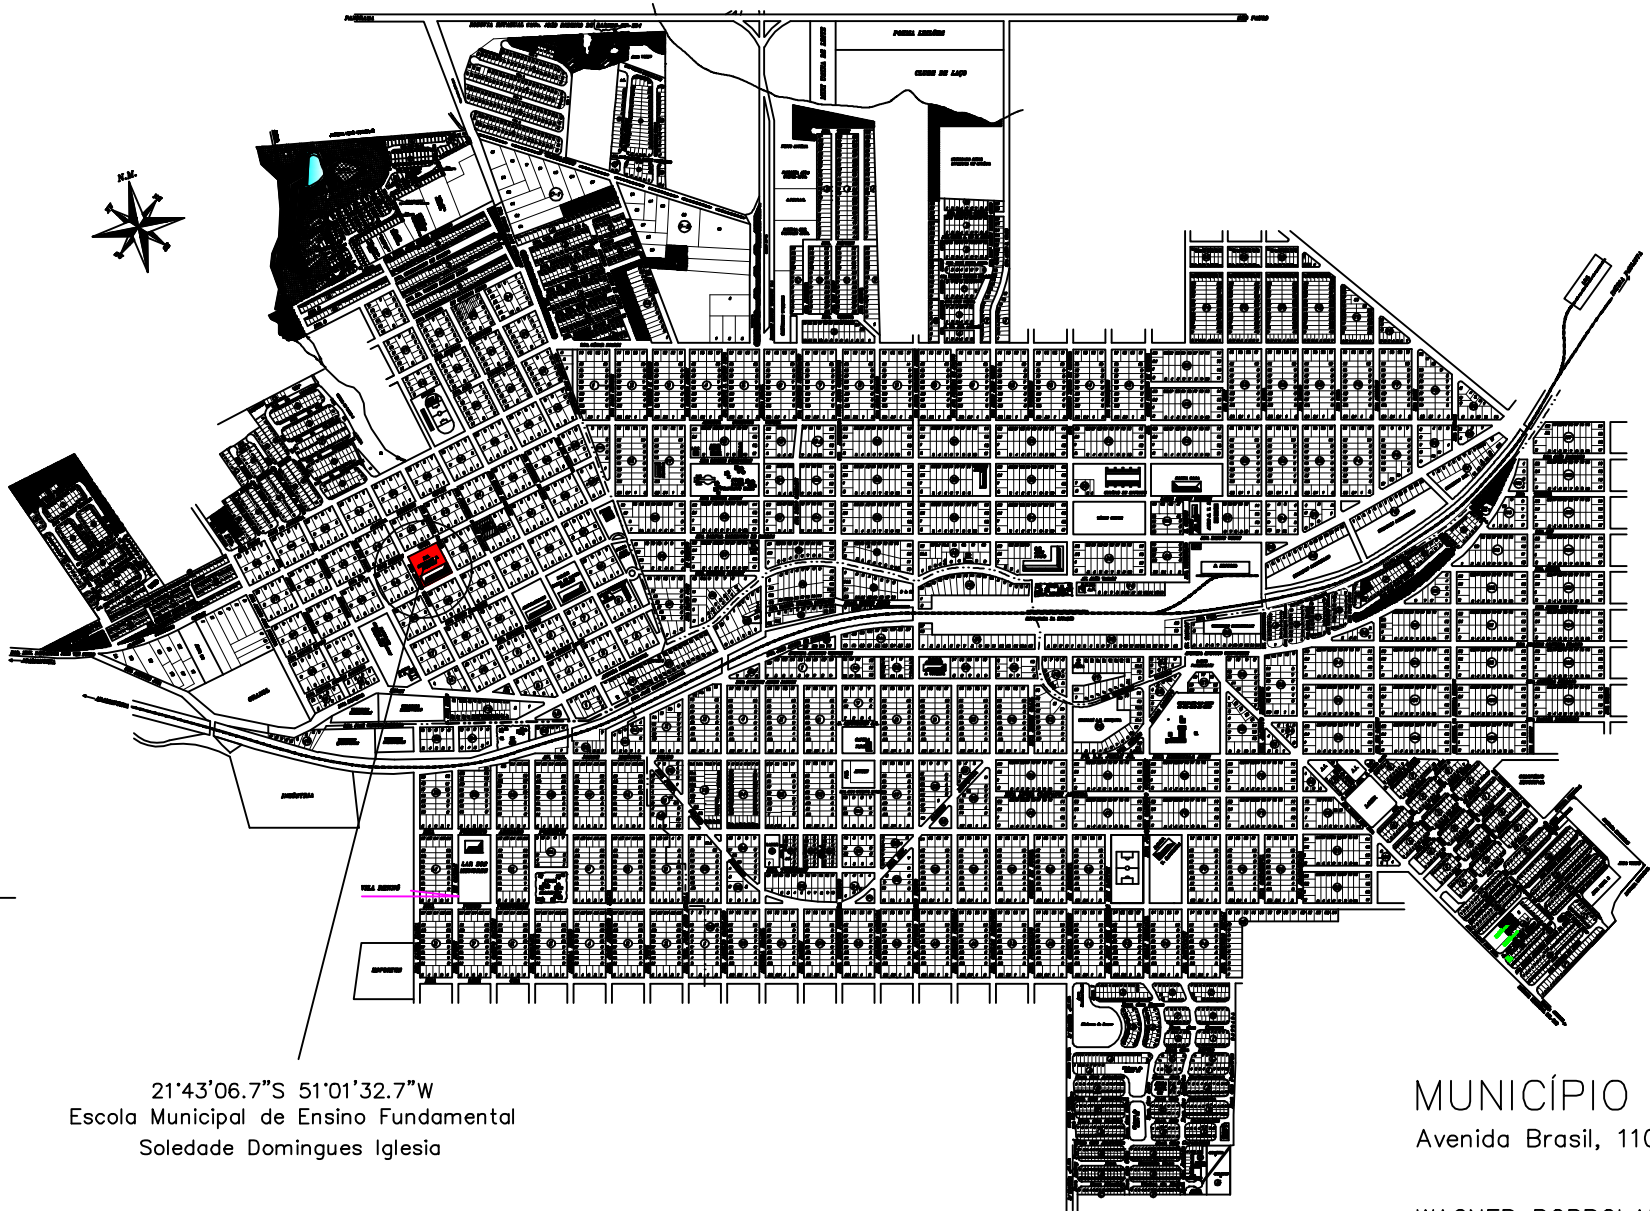

21°43'06.7"S 51°01'32.7"W
Escola Municipal de Ensino Fundamental
Soledade Domingues Iglesia

PLANTA DE LOCALIZAÇÃO
Sem Escala

MUNICÍPIO DE LUCÉLIA
Avenida Brasil, 1101, Centro

FOLHA 01/02

WAGNER BORBOLAM RIBEIRO
Engenheiro Civil
CREA/SP: 5070398788

OBJETO: CONTRATAÇÃO DE UMA EMPRESA ESPECIALIZADA PARA EXECUÇÃO DE
UMA REFORMA DA COBERTURA DA ESCOLA DE ENSINO FUNDAMENTAL SOLEDADE
DOMINGUES IGLÉSIA DO MUNICÍPIO DE LUCÉLIA/SP;;

OBRA: EXECUÇÃO DE UMA REFORMA DA COBERTURA DA ESCOLA DE ENSINO
FUNDAMENTAL SOLEDADE DOMINGUES IGLÉSIA DO MUNICÍPIO DE LUCÉLIA/SP;

LOCAL: RUA JOSÉ BONIFÁCIO, 352, VILA CAYRES, 21°43'06.6"S 51°01'34.0"W, DO
MUNICÍPIO DE LUCÉLIA/SP;

ART DE FISCALIZAÇÃO, ORÇAMENTO E PROJETO: ANEXA;

02/07/2025

Wagner Borbolam Ribeiro
Engenheiro Civil
CREA/SP: 5070289706

Tatiana Guilhermino Tazinazzio
Prefeita do Município de Lucélia