


Detalhe Corrimão da Entrada (Bilhetaria)
Escala 1:50

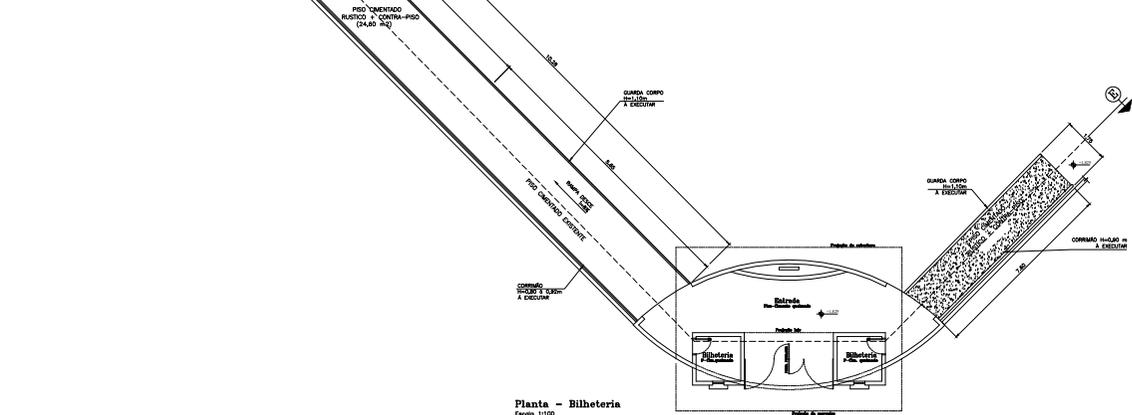

Planta - Bilhetaria
Escala 1:100



Detalhe do Chanfro nos Passos Pavimentados
Escala 1:25

- LEGENDA "1"**
- A COBERTURA COM TELHAS ONDULADAS DE AÇO GALVANIZADAS A EXECUTAR 60x60
 - B ALARGAMENTO DE PROTEÇÃO A EXECUTAR 60x20x60
 - C RECALÇAMENTO DE TERRELA COM TELHAS ONDULADAS 60x60
 - D REFORMA DO ALICERCE DO MURO A EXECUTAR
 - E CALÇADA A EXECUTAR EL-CENTRO DE CONCRETO ESPESURA 7-100

- LEGENDA "2"**
- ÁREA COBERTA DESTINADA A CADABRANTES
 - LASTRO DE CONCRETO ESPESURA 7-80 A EXECUTAR
 - LASTRO DE CONCRETO EXISTENTE
 - ÁREA DE ATERRIO COMPACTADO
 - PISO METALICO DA PASSARELA DA ARQUIBANCADA METALICA EM CHAPA DE AÇO ESPESURA 4-50*
 - ÁREA COBERTA DESTINADA A CADABRANTES
 - ADORNOS
 - PISO METALICO DA CABINE DE LOCUTOR EM CHAPA DE AÇO ESPESURA 4-50*
 - COBRAMEN TO E GUAIRAS CORPO A EXECUTAR
 - TAMPA DO CANAL DA REDE DE DRENAGEM A REFORMAR
 - CANAL DE ENTRADA DE ENERGIA DO REFLETOR A REFORMAR

PROJETO ARQUITETÔNICO

TÍTULO:
Reforma e Modernização do Estádio Municipal José de Freitas Cayres

LOCAL:
Rua Padre José de Anchieta, esq. com a Rua Eisuke Gushiken, S/Nº
Vila Cayres - Lucélia - SP.

INTERESSADO:
Prefeitura Municipal de Lucélia
CNPJ: 06.958.988/0001-00

FOLHA Nº	ASSUNTO
03 / 10	Cortes e Detalhes

Situação

Áreas

VER FOLHA 01/08

VER FOLHA 01/08

INTERESSADO:
Prefeitura Municipal de Lucélia
CNPJ: 06.958.988/0001-00

AUTOR DO PROJETO E FISCALIZAÇÃO TÉCNICA:
Alan dos Santos Silva
Engenheiro Civil - CREA/SP: 5064041275
ART Nº 280272302/04/2063
Substituição registrada nº 92321270160581908

ESCALA:	DATA:	A.S.T
Indicadas	Novembro/2019	

Blank area for additional notes or stamps.