


LEGENDA - I	
T.JARD	- Torneira para Jardim - h=65cm
T.LAV	- Torneira para Lavatório - h=65cm
T.LIMP	- Torneira para Limpeza - h=50cm
T.PIA	- Torneira para Pia - h=110cm
T.TQUE	- Torneira para Tanque - h=110cm
VD	- Válvula de Descarga - h=110cm
VS	- Vaso Sanitário - h=33cm

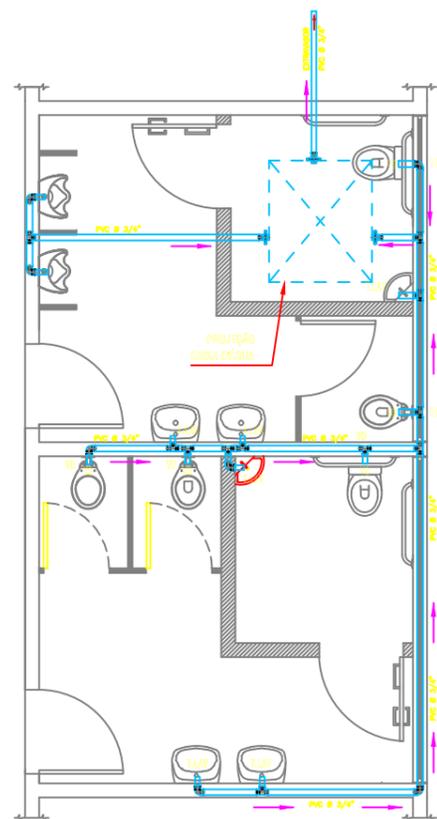

PLANTA
Escala - 1:75

Detalhe Típico - Reservatório Capac. 1.000L

Sem Escala

NOTAS:

- 1 - MEDIDAS EM CENTÍMETROS, EXCETO ONDE INDICADO;
 - 2 - NÍVEIS EM METROS;
 - 3 - ÁGUA FRIA: TUBULAÇÕES E CONEXÕES EM PVC RÍGIDO SOLDÁVEL;
 - 4 - ÁGUAS PLUVIAIS: TUBULAÇÕES SEGUEM PARA SEREM LANÇADAS NA SARJETA;
- SENTIDO DO FLUXO.

LEGENDA - II	
PVC Soldável marrom	
	- Adaptador c/ flanges livres p/caixa d'água 25mmx3/4" (Detalhado/em Planta)
	- Joelho 45 25mm (Detalhado/em Planta)
	- Joelho 45 25mm (Detalhado/em Planta)
	- Joelho 90 25mm (Detalhado/Desce)
	- Joelho 90 25mm (Detalhado/em Planta)
	- Joelho 90 25mm (Detalhado/Sobe)
	- Tê 25mm (Detalhado/em Planta)
	- Tê 25mm (Detalhado/Sobe)
	- Luva 25mm (Detalhado/em Planta)
TUBULAÇÃO	
	Tubo de PVC rígido soldável marrom, DN= 25 mm, (3/4"), inclusive conexões

ASSUNTO Reforma do Banheiro na E.M.E.F. Carlos Bueno	TEMA ÁGUA FRIA			INTERESSADO: Prefeitura Municipal de Lucélia	AUTOR DO PROJETO E RESP. TÉCNICO Leonardo Tenorio da Silva Engenheiro Civil - Crea nº 5069929957	 PREFEITURA MUNICIPAL DE LUCÉLIA CNPJ: 44.919.918/0001-04 Avenida Brasil nº 1101 Centro - Lucélia SP CEP: 17780-000 Fone (18)3551 1418 Secretaria de Educação Municipal educacaolucelia@gmail.com
OBJETO HIDRÁULICO	CONVÊNIO -	DATA Mar/2021				
LOCAL R. Pref. Arnaldo Pozzetti, esq. c/ a R. Botucatu Quadra nº 64 - Lado Sul - Lucélia/SP.	PROJ. Nº SEM/210301.HI	REV -	FOLHA 02/02			