



Locação das sinalizações nas vias
Manual Brasileiro de Sinalização de Trânsito - Volume I (página 40) e Volume IV (página 108).

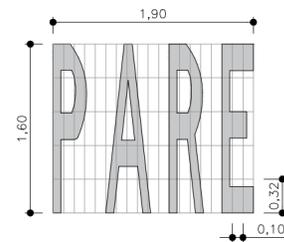


Diagramação da legenda "PARE"
Manual Brasileiro de Sinalização de Trânsito - volume IV - páginas 113 e 114.

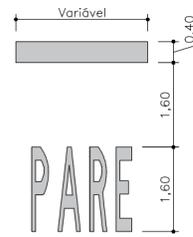


Detalhe da legenda "PARE" e LRE (linha de retenção)
Manual Brasileiro de Sinalização de Trânsito - volume IV - páginas 38 e 108.
Cor: BRANCA (N 9,5).



Detalhe da LFO-3 (linha de fluxos opostos)
Manual Brasileiro de Sinalização de Trânsito - volume IV - página 14.
Cor: AMARELA (10 YR 7,5/14).

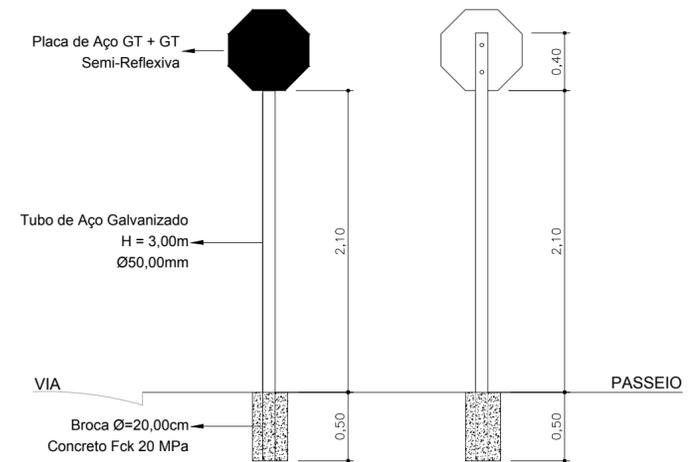

Detalhe - Placas de Regulamentação
Manual Brasileiro de Sinalização de Trânsito - Volume I (página 33)

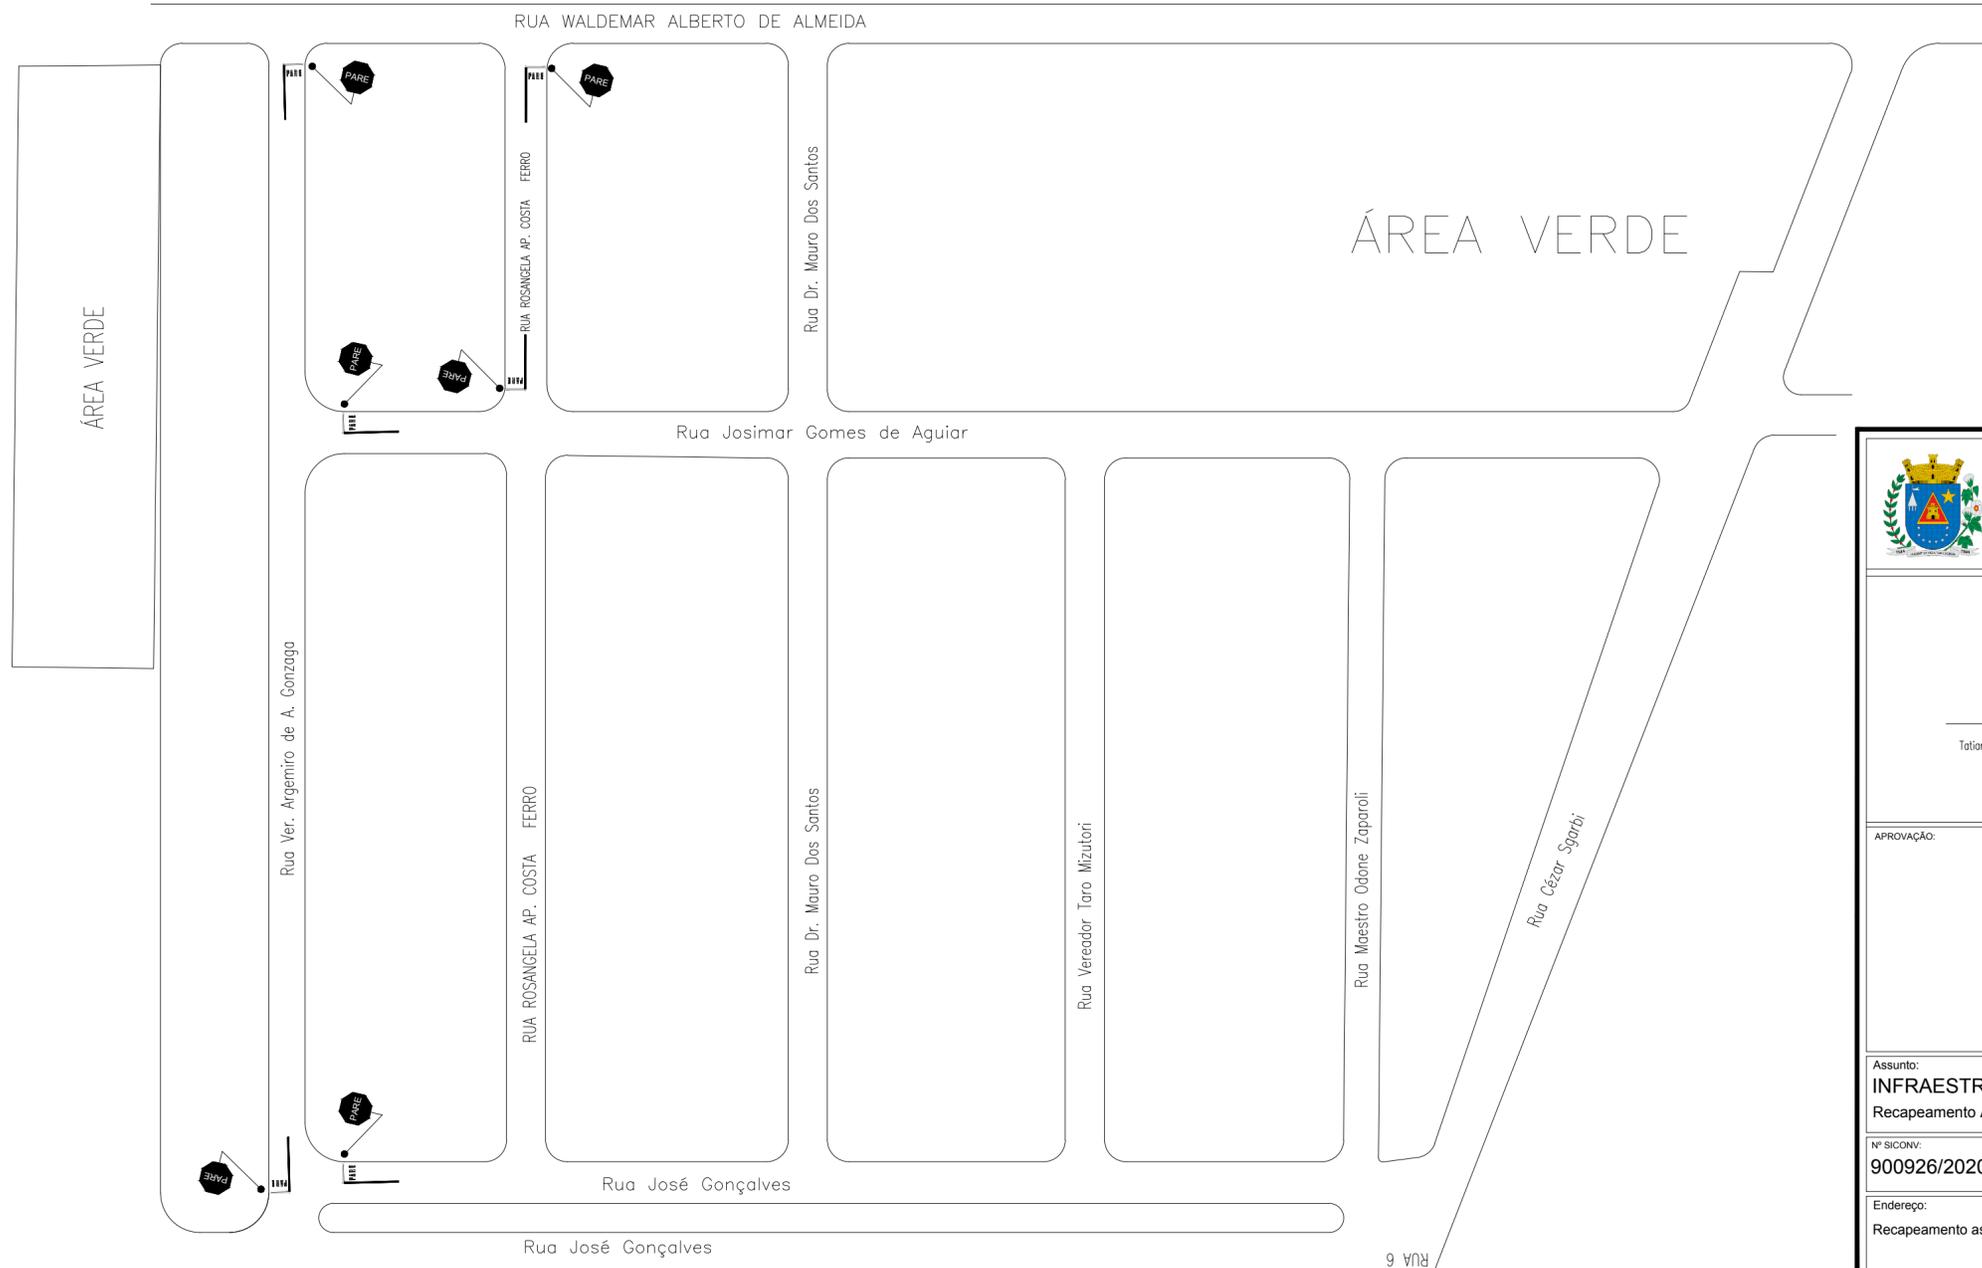

Tubo em aço galvanizado	04 UNIDADES
SINALIZAÇÃO VERTICAL	PARE 06 UNIDADES
SINALIZAÇÃO HORIZONTAL	PARE 06 UNIDADES

PREFEITURA MUNICIPAL DE LUCÉLIA CNPJ: 44.919.918/0001-04 Avenida Brasil n° 1101 - Centro - Lucélia SP CEP: 17780 - 000 - Fone (18)3551 9200 Secretaria de Desenvolvimento Municipal lucelia.desenvolvimento@gmail.com		FOLHA 02/02
Prefeitura Municipal de Lucélia Tatiana Guilherme Tassinazzo Coelho Costa Prefeita Municipal		Responsável Técnico Leonardo Tenório da Silva Engenheiro Civil - CREA/SP : 5069929957 ART - 28027230201345735
APROVAÇÃO:		
Assunto: INFRAESTRUTURA URBANA Recapeamento Asfáltico (CBUQ)	ART N°: 28027230201345735 ART RETIFICADORA N°: 28027230210157231	
N° SICONV: 900926/2020	N° CAIXA 1070679-02/2020	N° SIAFI: REVISÕES:
Endereço: Recapeamento asfáltico em vias urbanas no município de Lucélia/SP.		Escala: 1:100