


RUA PEDRO PERNOMIAN

Passeio executado com 7cm de espessura e aplicação de tela soldada Q92 - esp/ta 15x15 cm e ferragem Ø 4,2 mm

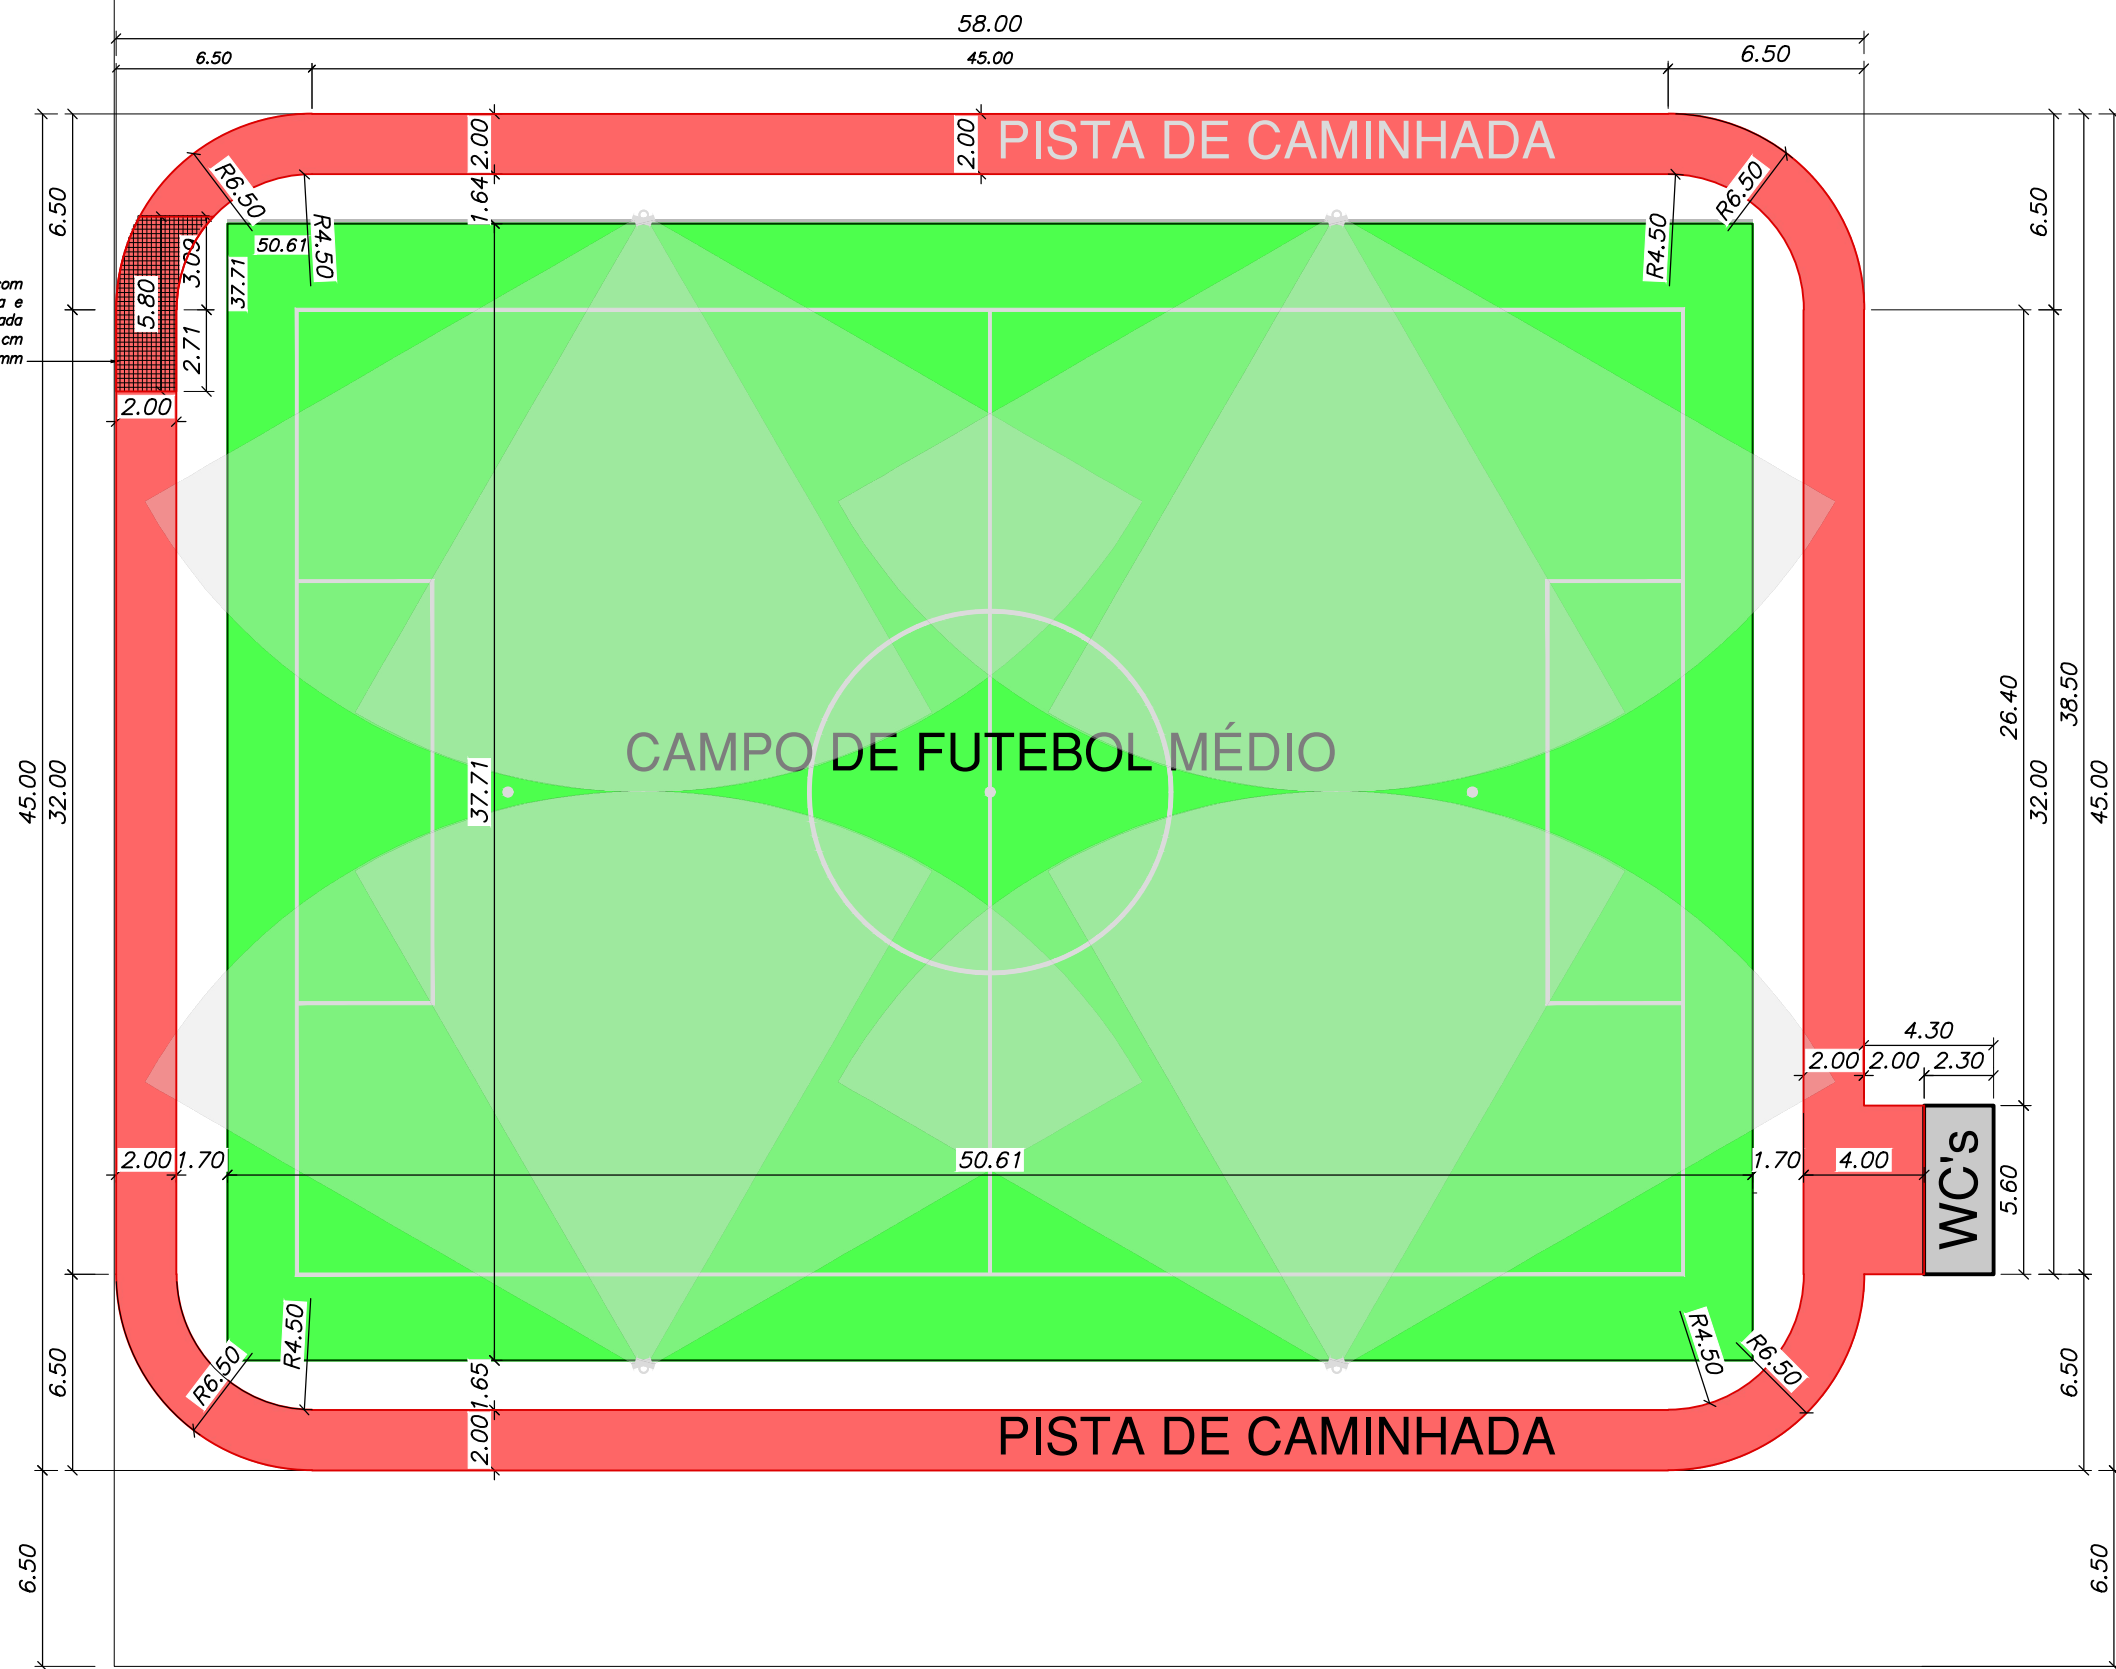

AVENIDA RENNÓ

OBJETO:  
Sistema de Lazer – Unidade de Lazer Esporte e Recreação – Praça Roosevelt – Vila Rennó

ASSUNTO:  
Planta  
Pista de Caminhada

LOCAL:  
Avenida Rennó com as seguimentos planejados das ruas Pedro Pernomian e Caçapava – Praça Roosevelt – Vila Rennó – Lucélia/SP

PROJETO N°:  
**SDM/240108**

ESP: I REV: 0 FOLHA: 05/08 DATA: Jan/2024

DEMANDA:  
RRT n°:  
**SI12237045R02CT001**

**PREFEITURA MUNICIPAL DE LUCÉLIA**  
 CNPJ: 44.919.918/0001-04  
 Avenida Brasil n° 1101 – Centro  
 Lucélia/SP – CEP: 17780-000  
 Fone (18)3551 9200  
 Secretaria de Desenvolvimento Municipal  
 desenvolvimento@lucelia.gov.br

RESPONSÁVEL ADMINISTRATIVO  
**Tatiana Guilhermino Tazinázio**  
 Prefeita do Município de Lucélia

AUTOR DO PROJETO E RESP. TÉCNICO  
**Clayton Arini Teixeira**  
 Arquiteto – CAU n° A23983-6