


TRECHOS A SEREM RECAPEADOS

Sem Escala

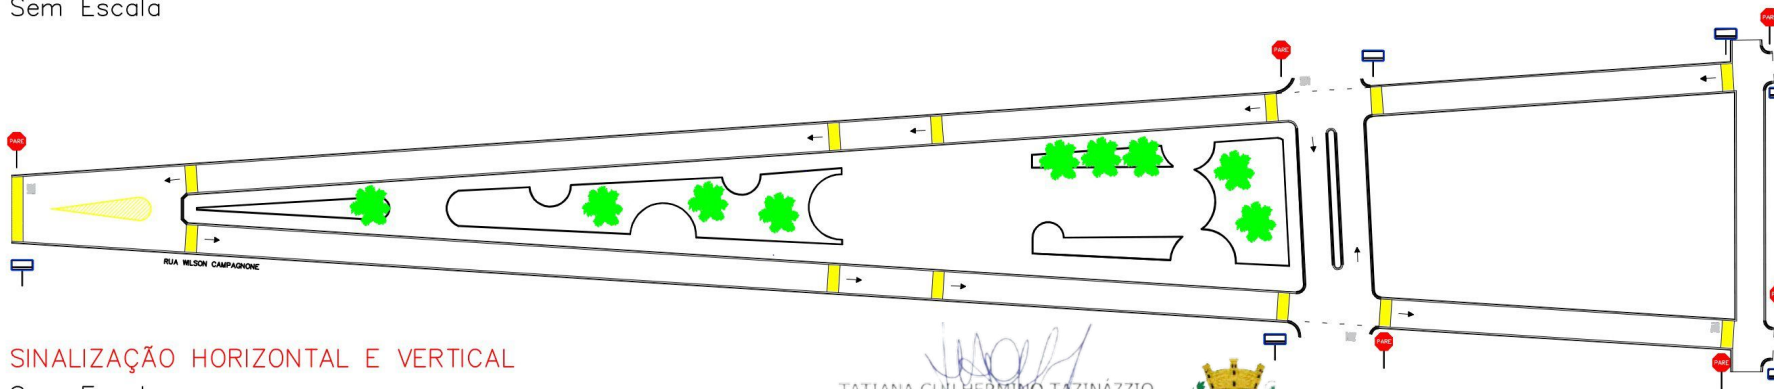

SINALIZAÇÃO HORIZONTAL E VERTICAL

Sem Escala

Placas Esmaltadas de Identificação de Ruas  
Dimensões: 45,00 x 25,00cm  
Suporte de Fixação

Tubo de Aço Galvanizado  
H = 3,00m  
Ø50,00mm

Braca Ø=20,00cm  
Concreto Fck 20 MPa  
Detalhe - Placas de Identificação de Ruas  
Manual Brasileiro de Sinalização de Tráfego - Manual de Projetos (Programa 2004 - Acoo 1073)

Placa de Aço GT + GT Semi-Reflexiva  
**PARE**

Tubo de Aço Galvanizado  
H = 3,00m  
Ø50,00mm

Braca Ø=20,00cm  
Concreto Fck 20 MPa  
Detalhe - Placas de Regulamentação  
Manual Brasileiro de Sinalização de Tráfego - Volume 1 (página 35)

TATIANA GUILHERMINO TAZINÁZZIO  
PREFEITA MUNICIPAL  
**APROVADO PELA**  
PREFEITURA DO MUNICÍPIO DE LUCÉLIA



PREFEITURA DO MUNICÍPIO DE LUCÉLIA

WAGNER BORBOLAM RIBEIRO  
MUNICÍPIO DE LUCÉLIA/SP  
ENGENHARIA DE CONVENIOS  
ART: 28027230231777917

FOLHA - 04/04

OBJETO:  
RECAPEAMENTO ASFÁLTICO DE TRECHOS URBANOS

TÍTULO DA PRANCHA:  
SINALIZAÇÃO HORIZONTAL E VERTICAL

MUNICÍPIO:  
LUCÉLIA/SP

LOCAL:  
PRAÇA JOSÉ FIRPO, FÓRUM

ESCALA:  
INDICADA

DATA:  
SETEMBRO/2023

Wagner Borbolam Ribeiro  
Engenheiro Civil  
CREA SP 56 703 987-88  
WAGNER BORBOLAM RIBEIRO  
Engenheiro Civil  
CREA/SP: 5070398788

TATIANA GUILHERMINO TAZINÁZZIO  
PREFEITA MUNICIPAL  
TATIANA GUILHERMINO TAZINÁZZIO  
Prefeita do Município de Lucélia