


**Perfil do Gramado**  
ESCALA 1 : 10

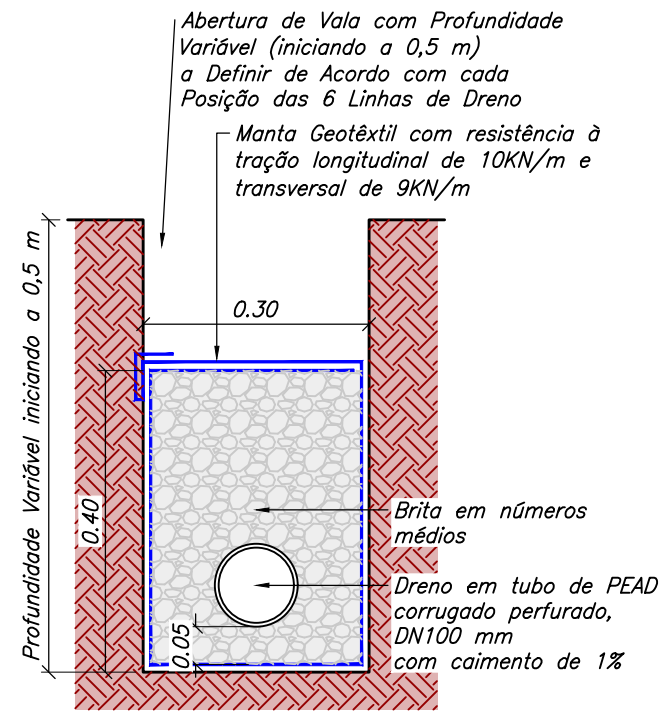

**Drenagem do Campo**  
ESCALA 1 : 10

**OBJETO:**  
 Sistema de Lazer – Unidade de Lazer Esporte e Recreação – Praça Roosevelt – Vila Rennô  
  
**LOCAL:**  
 Avenida Rennô com as seguimentos planejados das ruas Pedro Pernomian e Caçapava – Praça Roosevelt – Vila Rennô – Lucélia/SP

**ASSUNTO:**  
 Implantação  
  
**PROJETO N°:**  
 SDM/240108  
  
**DEMANDA:**  
 —

**ESP:** I  
**REV:** 0  
**FOLHA:** 03/08  
**DATA:** Jan/2024  
  
**RRT n°:**  
 SI12237045R02CT001

**PREFEITURA MUNICIPAL DE LUCÉLIA**  
 CNPJ: 44.919.918/0001-04  
 Avenida Brasil nº 1101 – Centro  
 Lucélia/SP – CEP: 17780-000  
 Fone (18)3551 9200  
 Secretaria de Desenvolvimento Municipal  
 desenvolvimento@lucelia.gov.br

RESPONSÁVEL ADMINISTRATIVO  
**Tatiana Guilhermino Tazinázio**  
 Prefeita do Município de Lucélia

AUTOR DO PROJETO E RESP. TÉCNICO  
**Clayton Arini Teixeira**  
 Arquiteto – CAU nº A23983-6