PRODUCED BY AN AUTODESK EDUCATIONAL PRODUCT

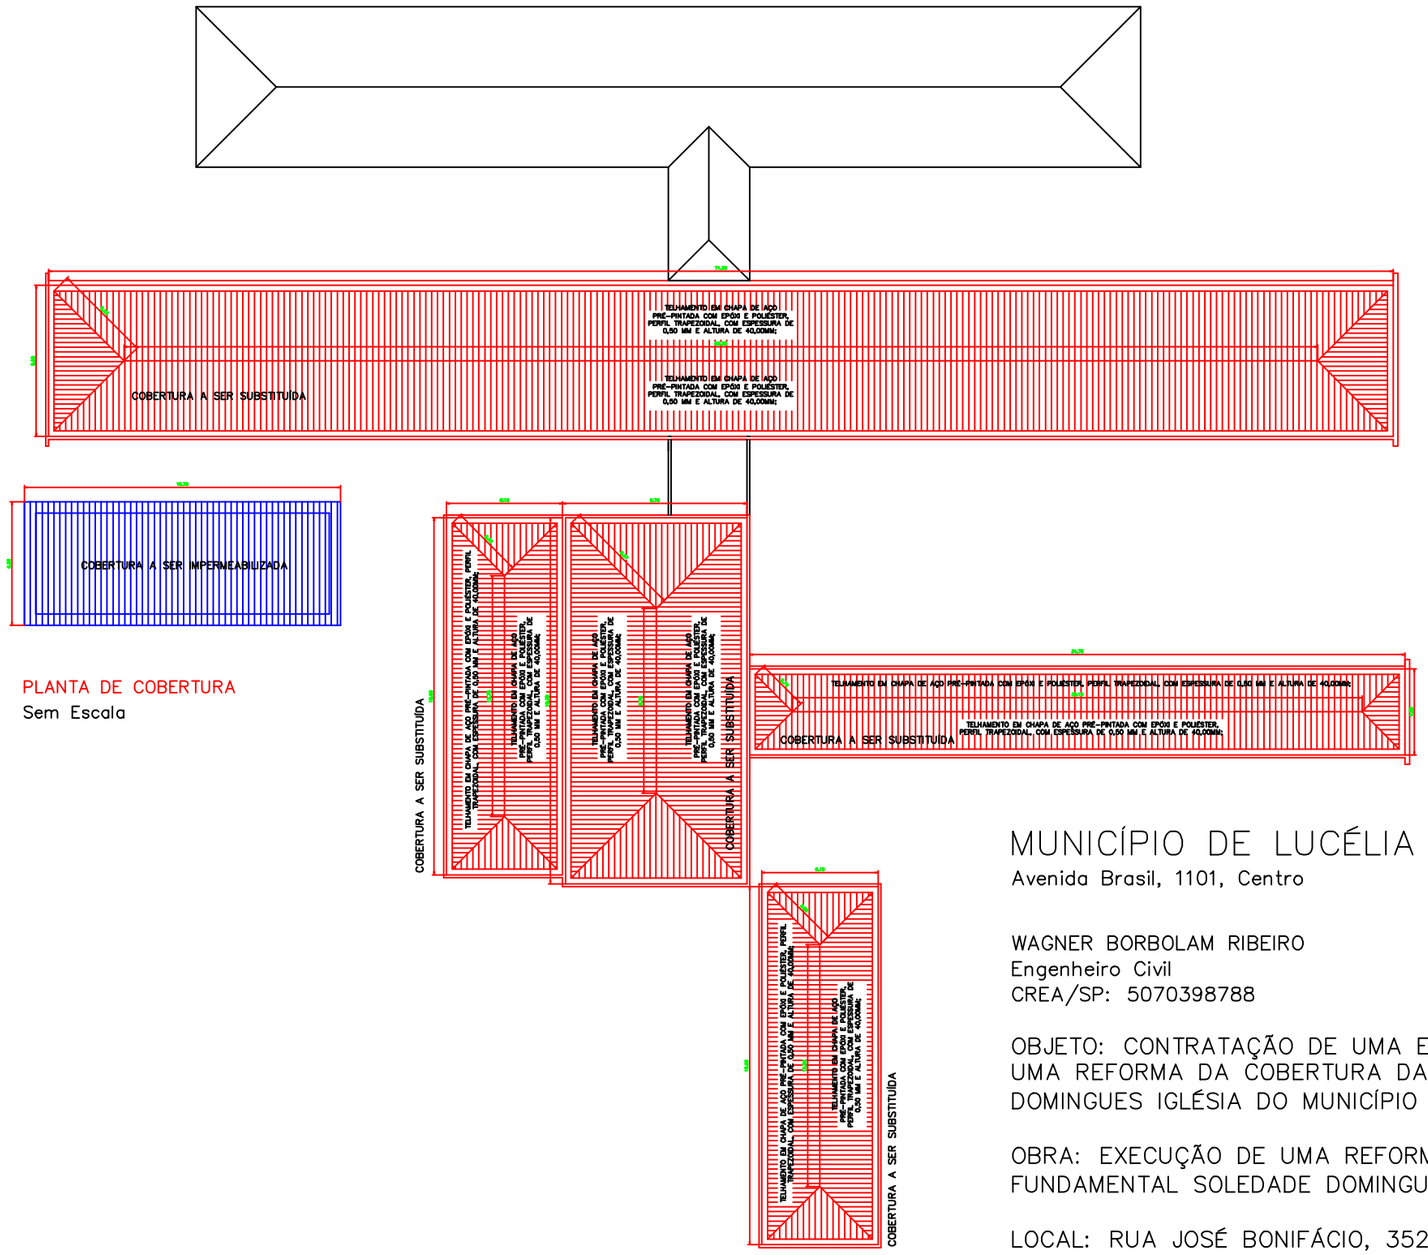

PLANTA DE COBERTURA
Sem Escala

MUNICÍPIO DE LUCÉLIA

Avenida Brasil, 1101, Centro

FOLHA 02/02

WAGNER BORBOLAM RIBEIRO
Engenheiro Civil
CREA/SP: 5070398788

OBJETO: CONTRATAÇÃO DE UMA EMPRESA ESPECIALIZADA PARA EXECUÇÃO DE UMA REFORMA DA COBERTURA DA ESCOLA DE ENSINO FUNDAMENTAL SOLEDADE DOMINGUES IGLÉSIA DO MUNICÍPIO DE LUCÉLIA/SP;;

OBRA: EXECUÇÃO DE UMA REFORMA DA COBERTURA DA ESCOLA DE ENSINO FUNDAMENTAL SOLEDADE DOMINGUES IGLÉSIA DO MUNICÍPIO DE LUCÉLIA/SP;

LOCAL: RUA JOSÉ BONIFÁCIO, 352, VILA CAYRES, 21°43'06.6"S 51°01'34.0"W, DO MUNICÍPIO DE LUCÉLIA/SP;

ART DE FISCALIZAÇÃO, ORÇAMENTO E PROJETO: ANEXA;

WAGNER BORBOLAM RIBEIRO:46537995809
Assinado de forma digital por WAGNER BORBOLAM RIBEIRO:46537995809
Dados: 2025.07.02 16:58:42 -03'00'

Wagner Borbolam Ribeiro
Engenheiro Civil
CREA/SP: 5070289706

Tatiana Guilhermino Tazinazzio
Prefeita do Municipio de Lucelia

02/07/2025

PRODUCED BY AN AUTODESK EDUCATIONAL PRODUCT
PRODUCED BY AN AUTODESK EDUCATIONAL PRODUCT
PRODUCED BY AN AUTODESK EDUCATIONAL PRODUCT