


Legenda:

1 Poste de concreto circular, 200 kg, H = 12,00 m, enterrado 2,00 metros, com 10,00 m de altura do solo, com duas luminárias LED, na altura de 4,00 m com 100 w (iluminação Pública), com fluxo lumin mín. de 13.000 lm e eficácia luminosa mín. de 132 lm/w, temperatura da cor 5.000 k e, quatro luminárias LED na altura de 10,00 m com 200 w (iluminação Pública), com fluxo lumin mínimo de 26000 lm e eficácia luminosa mínima de 132 lm/w, temperatura da cor 5.000 k
- 04 un.

RAMAL 2
CABO DE COBRE FLEXIVEL ISOLADO,
6 MM², ANTI-CHAMA 450/750 V

RAMAL 1
CABO DE COBRE FLEXIVEL ISOLADO,
6 MM², ANTI-CHAMA 450/750 V

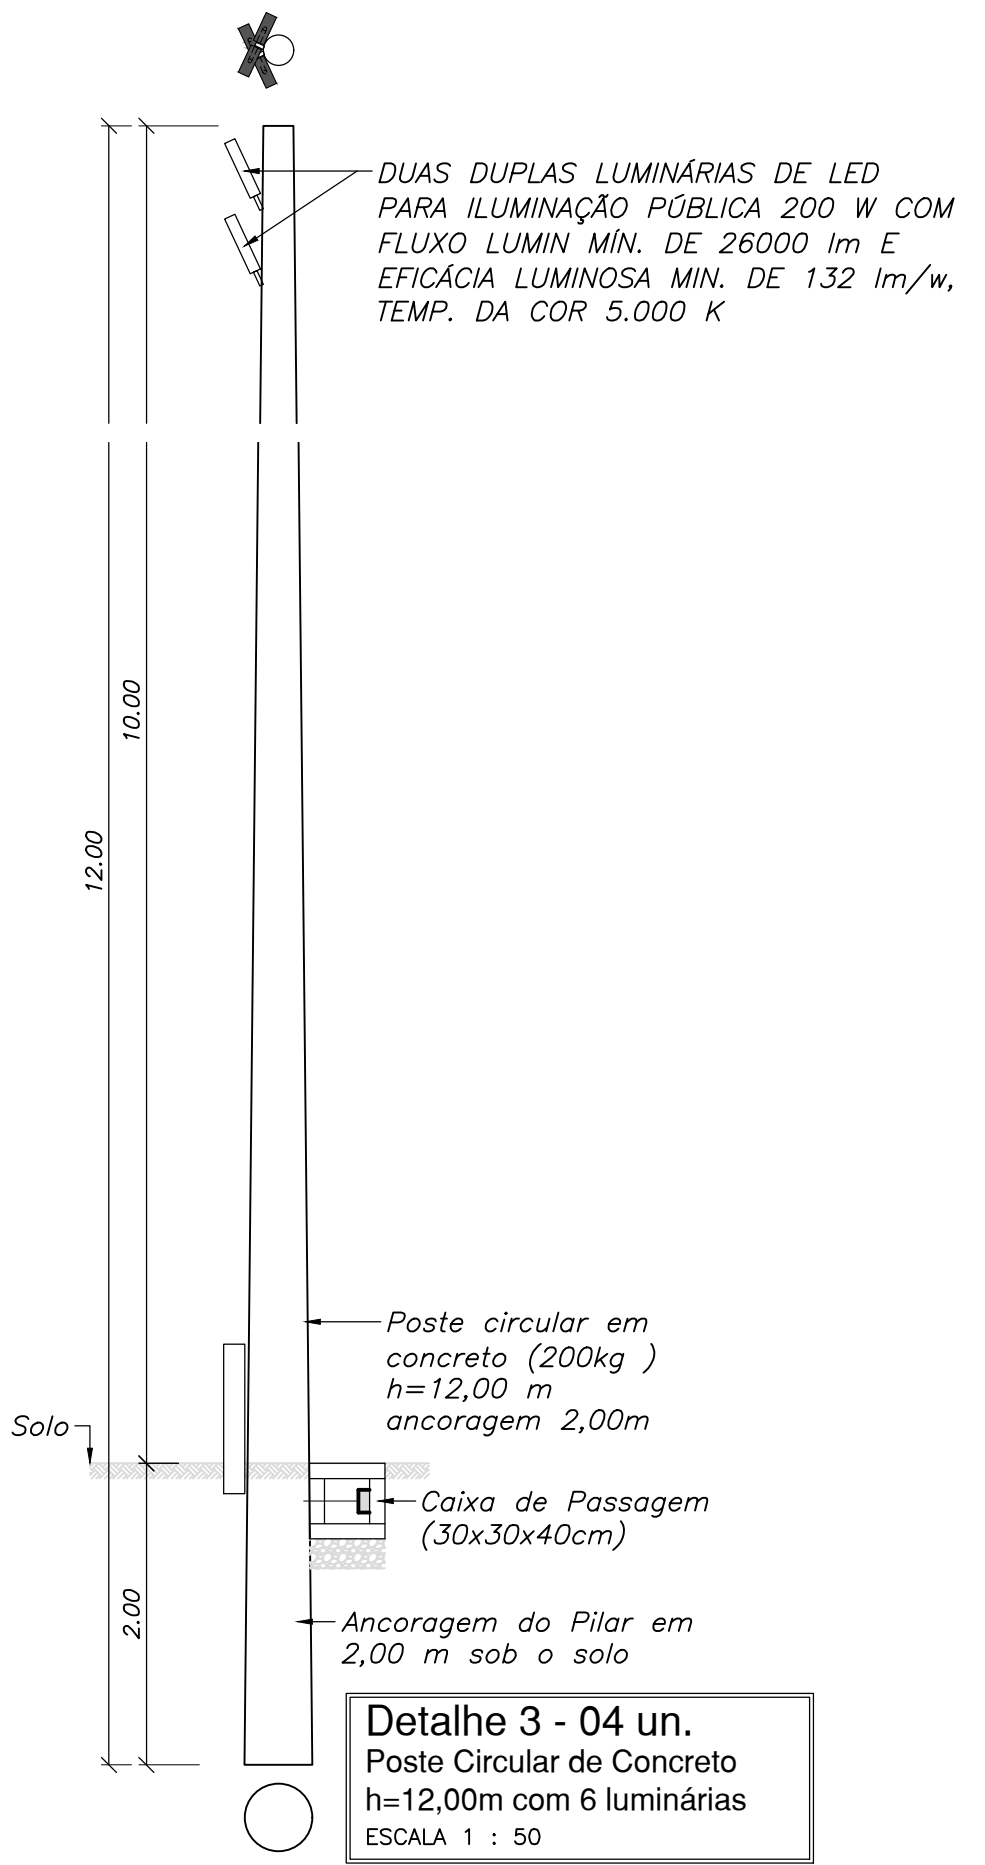

DUAS DUPLAS LUMINÁRIAS DE LED PARA ILUMINAÇÃO PÚBLICA 200 W COM FLUXO LUMIN MÍN. DE 26000 lm E EFICÁCIA LUMINOSA MIN. DE 132 lm/w, TEMP. DA COR 5.000 K

Poste circular em concreto (200kg) h=12,00 m ancoragem 2,00m

Caixa de Passagem (30x30x40cm)

Ancoragem do Pilar em 2,00 m sob o solo

Detalhe 3 - 04 un.
Poste Circular de Concreto h=12,00m com 6 luminárias
ESCALA 1 : 50

AVENIDA RENNÓ

OBJETO:
Sistema de Lazer – Unidade de Lazer Esporte e Recreação – Praça Roosevelt – Vila Rennó

LOCAL:
Avenida Rennó com as seguimentos planejados das ruas Pedro Pernomian e Caçapava – Praça Roosevelt – Vila Rennó – Lucélia/SP

ASSUNTO:
Planta e Detalhe Iluminação

PROJETO N°:
SDM/240108

ESP: **I** REV: **0** FOLHA: **06/08** DATA: **Jan/2024**

DEMANDA:
—

RRT n°:
SI12237045R02CT001

PREFEITURA MUNICIPAL DE LUCÉLIA
CNPJ: 44.919.918/0001-04
Avenida Brasil n° 1101 – Centro
Lucélia/SP – CEP: 17780-000
Fone (18)3551 9200
Secretaria de Desenvolvimento Municipal
desenvolvimento@lucelia.gov.br

RESPONSÁVEL ADMINISTRATIVO
Tatiana Guilhermino Tazinázio
Prefeita do Município de Lucélia

AUTOR DO PROJETO E RESP. TÉCNICO
Clayton Arini Teixeira
Arquiteto – CAU n° A23983-6