
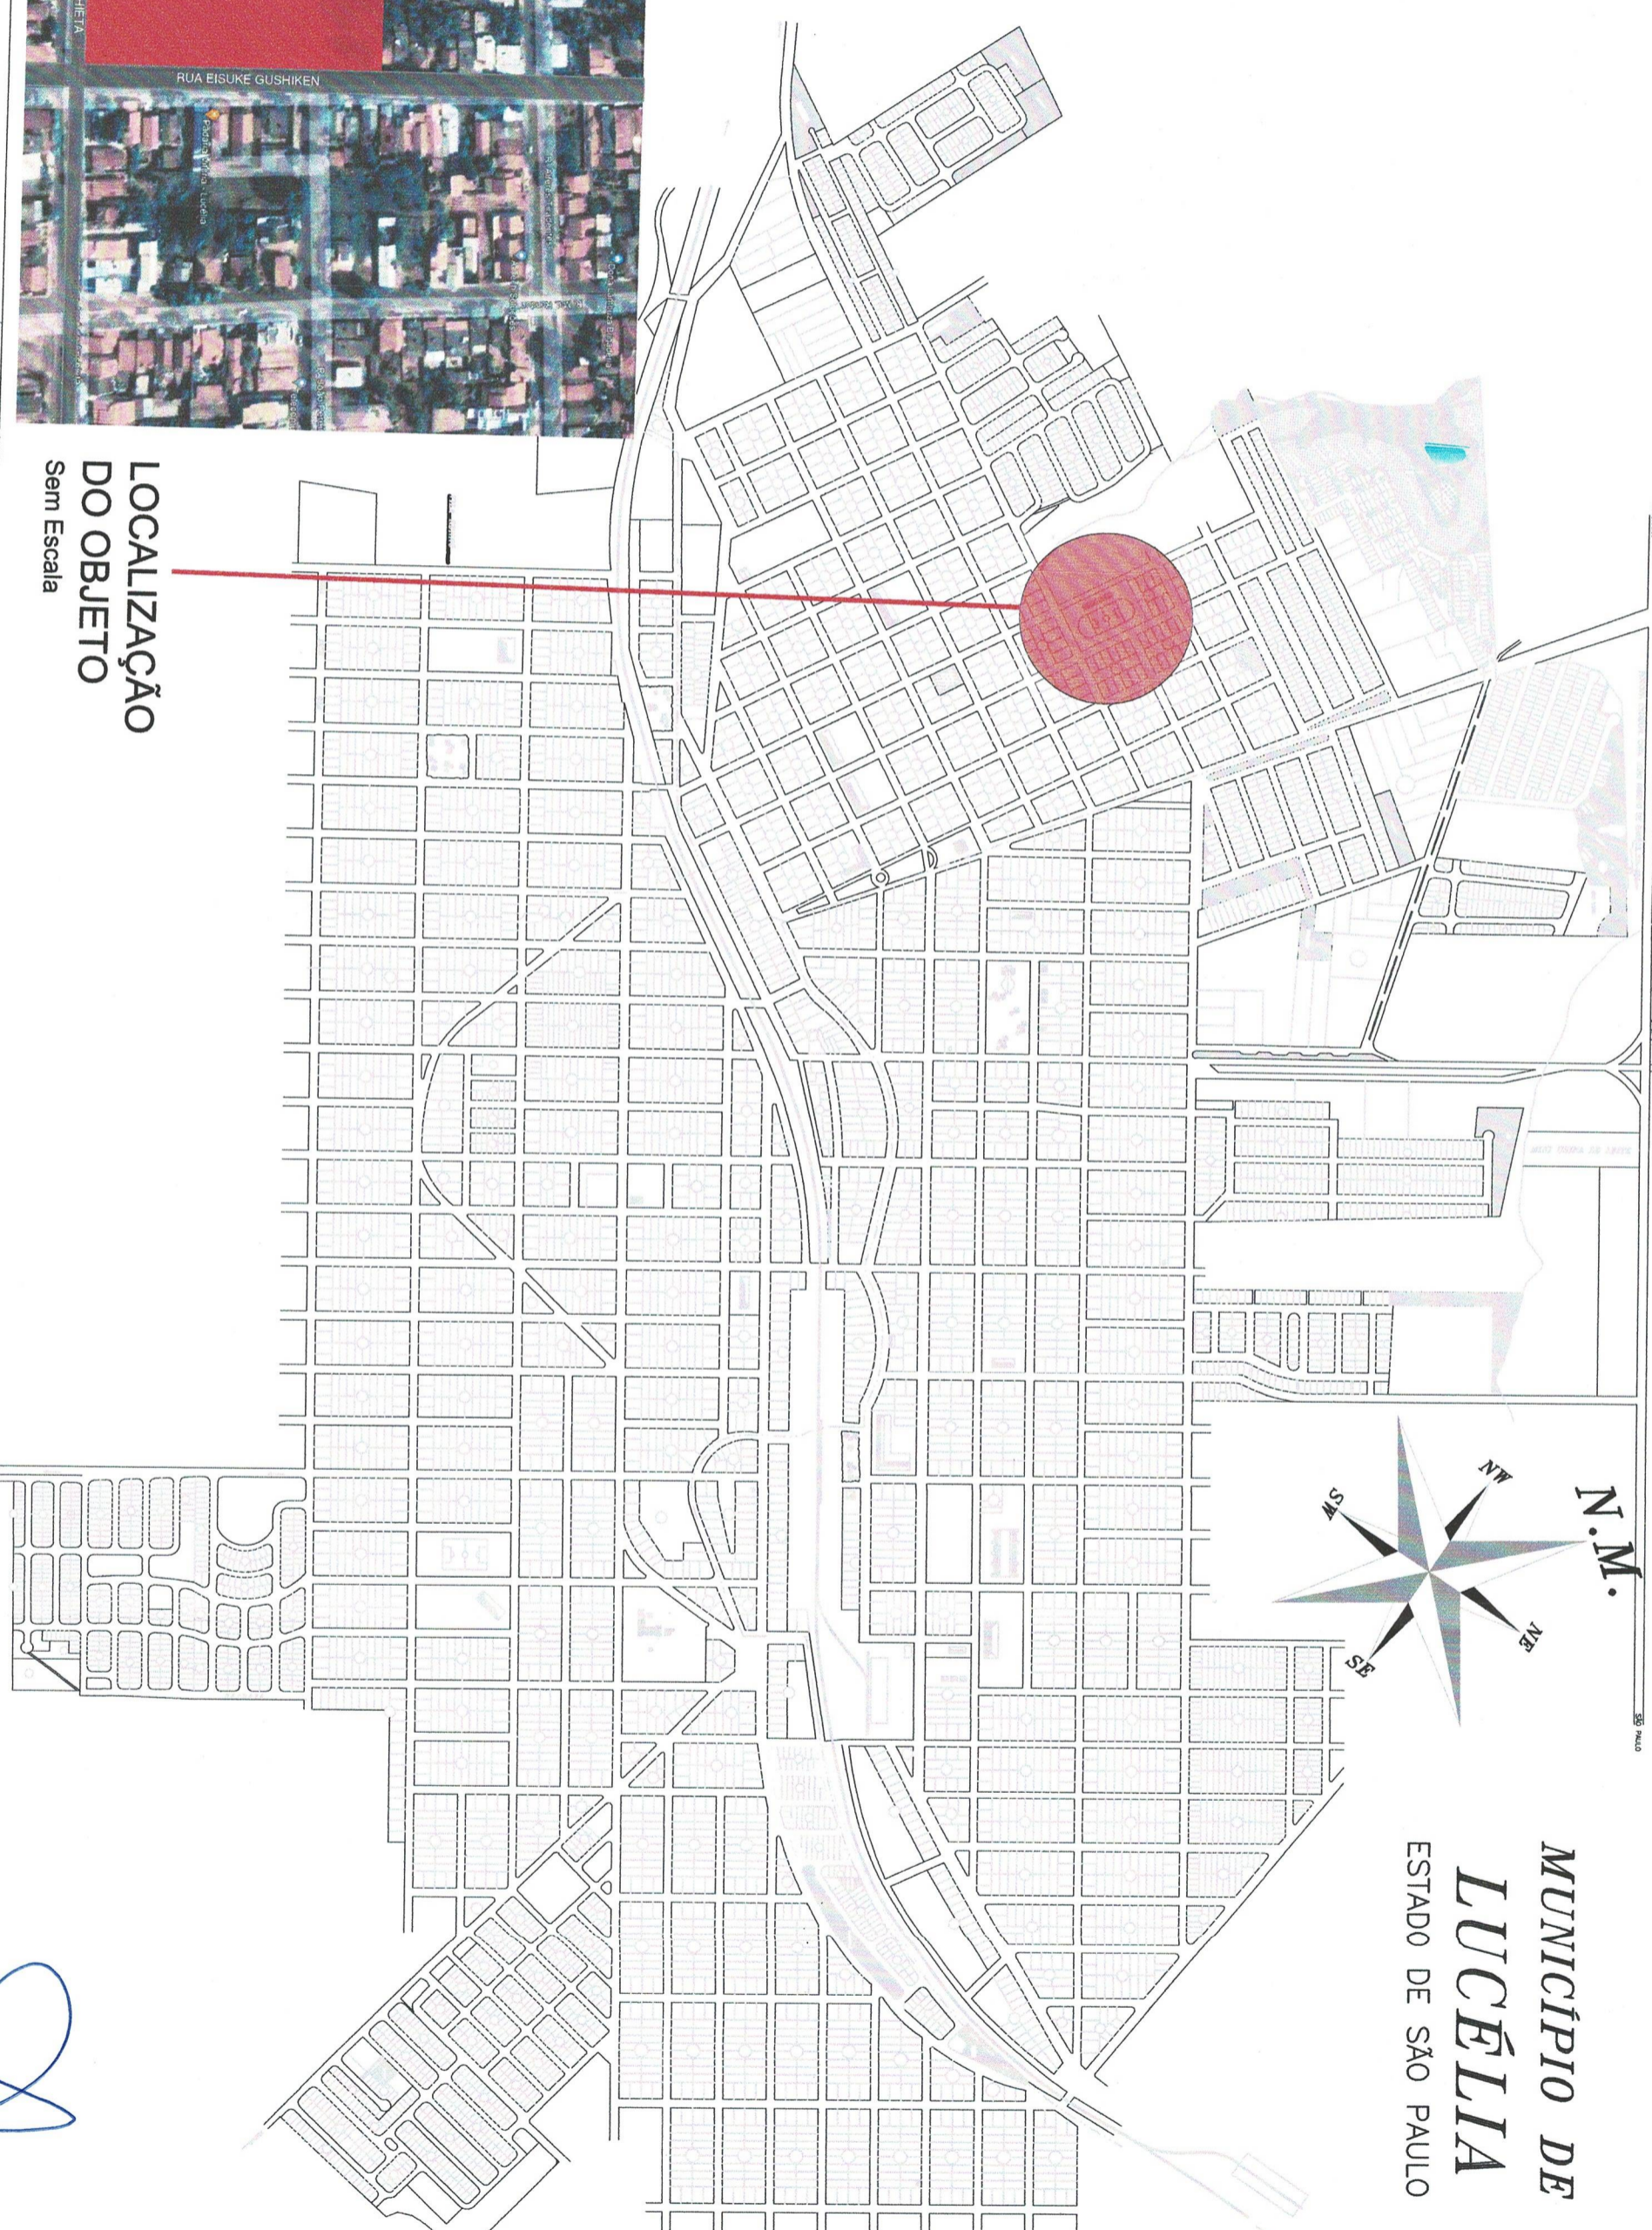


**MUNICÍPIO DE  
LUCÉLIA**  
ESTADO DE SÃO PAULO



**IMAGEM AÉREA**

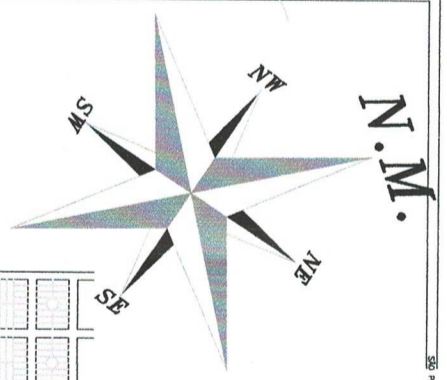

**LOCALIZAÇÃO  
DO OBJETO**  
Sem Escala

ASSUNTO: Localização do Objeto – Mapa e Imagem

OBJETO: **REFORMA E MODERNIZAÇÃO DO ESTÁDIO MUNICIPAL**

LOCAL: Estádio Municipal José de Freitas Cayres – rua Eisuke Gushiken x rua Padre José de Anchieta x rua Josephina Storti Rapacci, sem número, Vila Cayres, Lucélia – SP.

PROJETO N.º: **SDM/221222**  
CONVENIO: **874627/2018**

ESP: **X** REV: **0** FOLHA: **01/24** DATA: **Dez/2022**

ART. n.º: **28027230221471837**


**PREFEITURA MUNICIPAL DE LUCÉLIA**  
CNPJ: 44.919.918/0001-04  
Avenida Brasil n.º 1101 – Centro  
Lucélia/SP – CEP: 17780-000  
Fone (18)3551 9200

Secretaria de Desenvolvimento Municipal  
desenvolvimento@lucelia.gov.br

RESPONSÁVEL ADMINISTRATIVO  
**Tatiana Guilhermino Tazinázio**  
Prefeita do Município de Lucélia

AUTOR DO PROJETO E RESP. TÉCNICO  
**Wagner Borbolam Ribeiro**  
Eng. Civil – CREA/SP: 5070398788



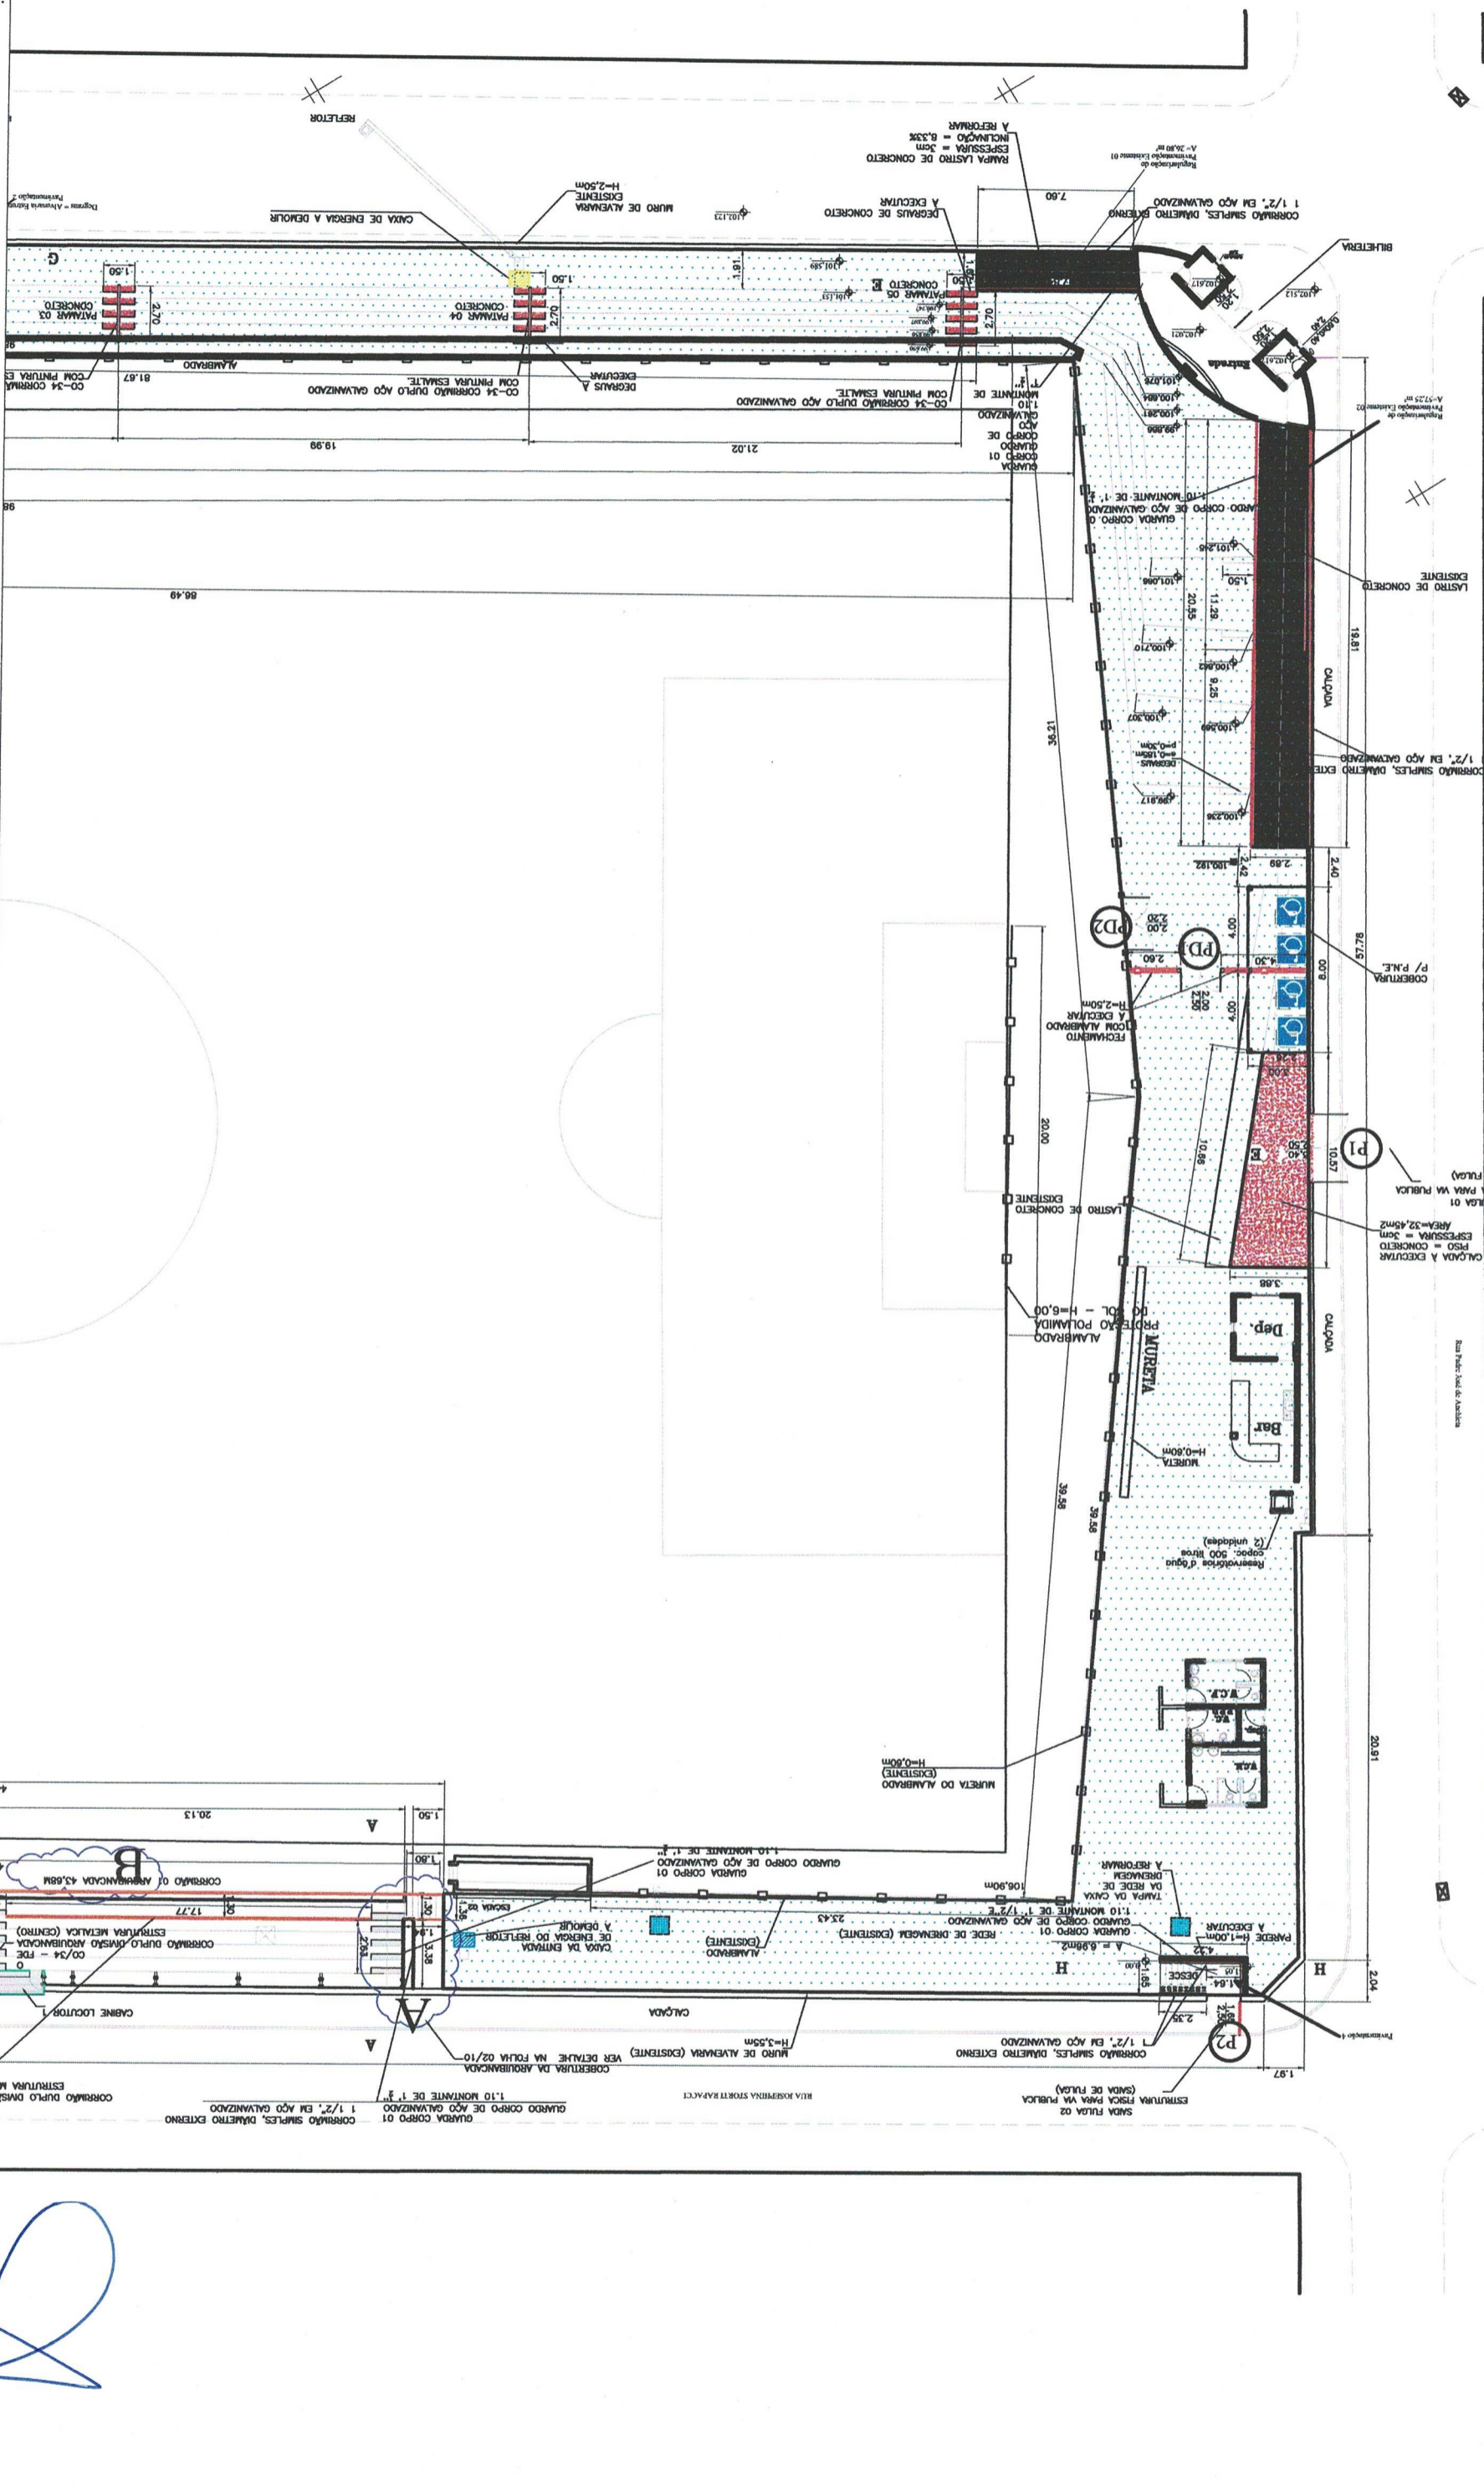

OBJETO: **REFORMA E MODERNIZAÇÃO DO ESTADIO MUNICIPAL**

ASSUNTO: **Planta - Parte 1**

LOCAL: **Estádio Municipal José de Freitas Cayres - rua Eisuke Gushiken x rua Padre José de Anchieta x rua Josephina Storti Rapacci, sem número, Vila Cayres, Lucélia - SP.**

PROJETO N.º: **SDM/221222**  
 CONVENIO: **874627/2018**

ESP: **X** REV: **0** FOLHA: **02/24** DATA: **Dez/2022**

ART. n.º: **28027230221471837**



**PREFEITURA MUNICIPAL DE LUCÉLIA**  
 CNPJ: 44.919.918/0001-04  
 Avenida Brasil n.º 1101 - Centro  
 Lucélia/SP - CEP: 17780-000  
 Fone (18)3551 9200  
 Secretaria de Desenvolvimento Municipal  
 desenvolvimento@lucelia.gov.br

RESPONSÁVEL ADMINISTRATIVO  
**Tatiana Guilherme Tazinázio**  
 Prefeita do Município de Lucélia

AUTOR DO PROJETO E RASP. TÉCNICO  
**Wagner Borbolam Ribeiro**  
 Eng. Civil - CREA/SP: 5070398788

LOCAL: Estádio Municipal José de Freitas Cayres - rua Eisuke Gustiiken x rua Padre José de Anchieta x rua Josephina Storti Rapacci, sem número, Vila Cayres, Lucélia - SP.

OBJETO: REFORMA E MODERNIZAÇÃO DO ESTÁDIO MUNICIPAL

ASSUNTO: Planta - Parte 2

PROJETO Nº: SDM/221222

CONVENIO: 874627/2018


ESP: X

REV: 0

FOLHA: 03/24

DATA: Dez/2022

ART n.º: 28027230221471837



**PREFEITURA MUNICIPAL DE LUCÉLIA**

CNPJ: 44.919.918/0001-04

Avenida Brasil n.º 1101 - Centro

Lucélia/SP - CEP: 17780-000

Fone (18)3551 9200

Secretaria de Desenvolvimento Municipal


desenvolvimento@lucelia.gov.br


RESPONSÁVEL ADMINISTRATIVO: Tatiana Guilhermino Tazinazzo

Prefeita do Município de Lucélia


AUTOR DO PROJETO E R.S.P. TÉCNICO: Wagner Borbolam Ribeiro

Eng. Civil - CREA/SP: 5070398788

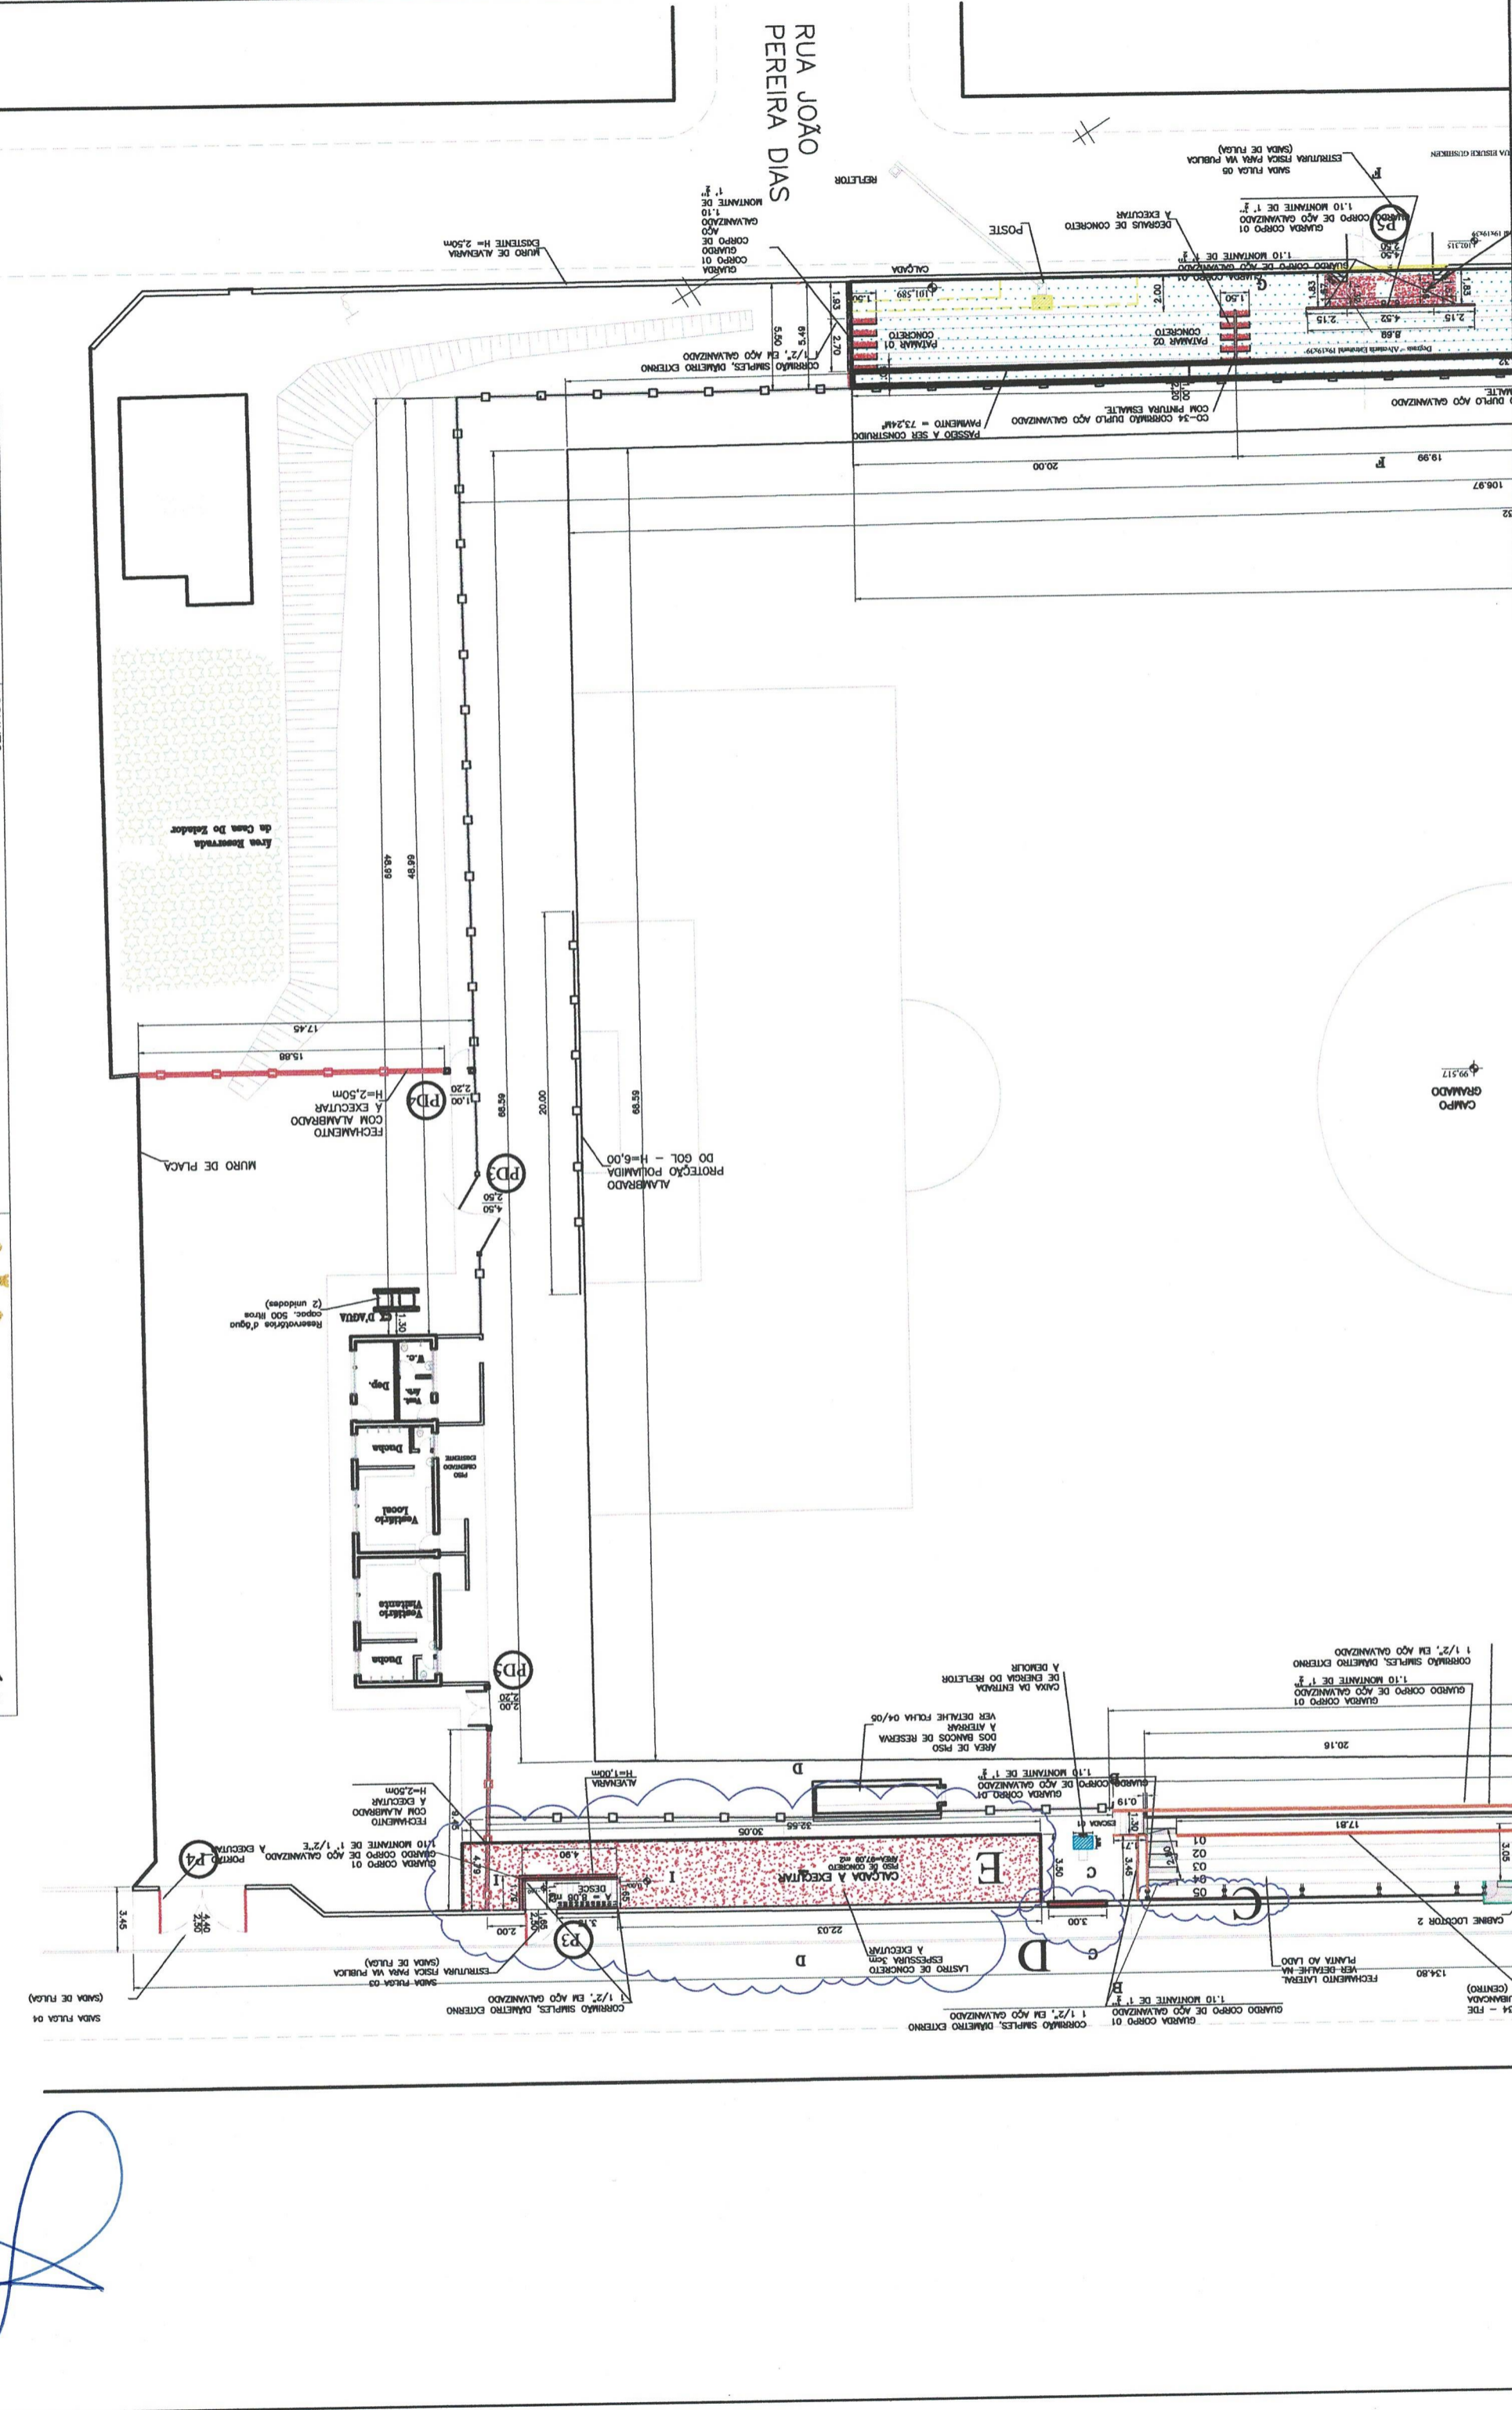


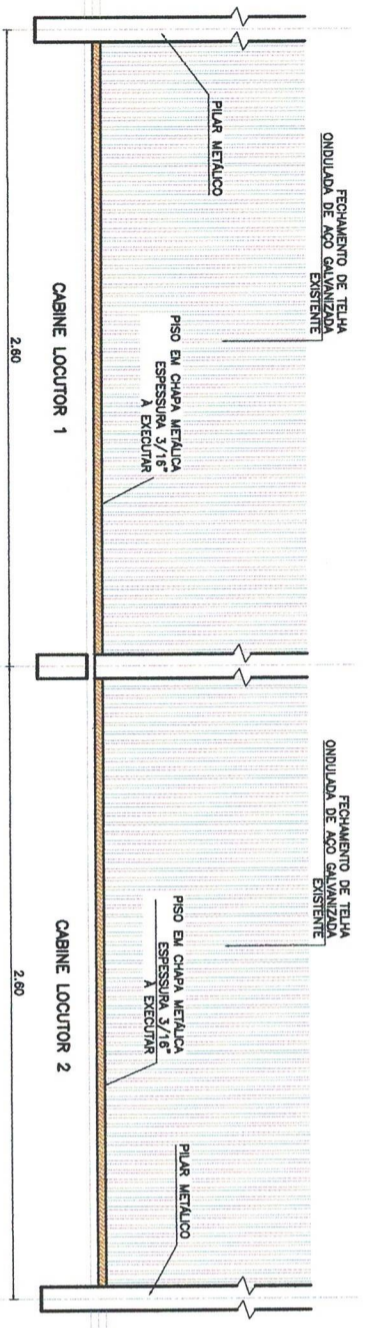


**Corte J-J**  
**Detalhe do Piso Metálico da Cabine de Locutor**  
 Sem Escala

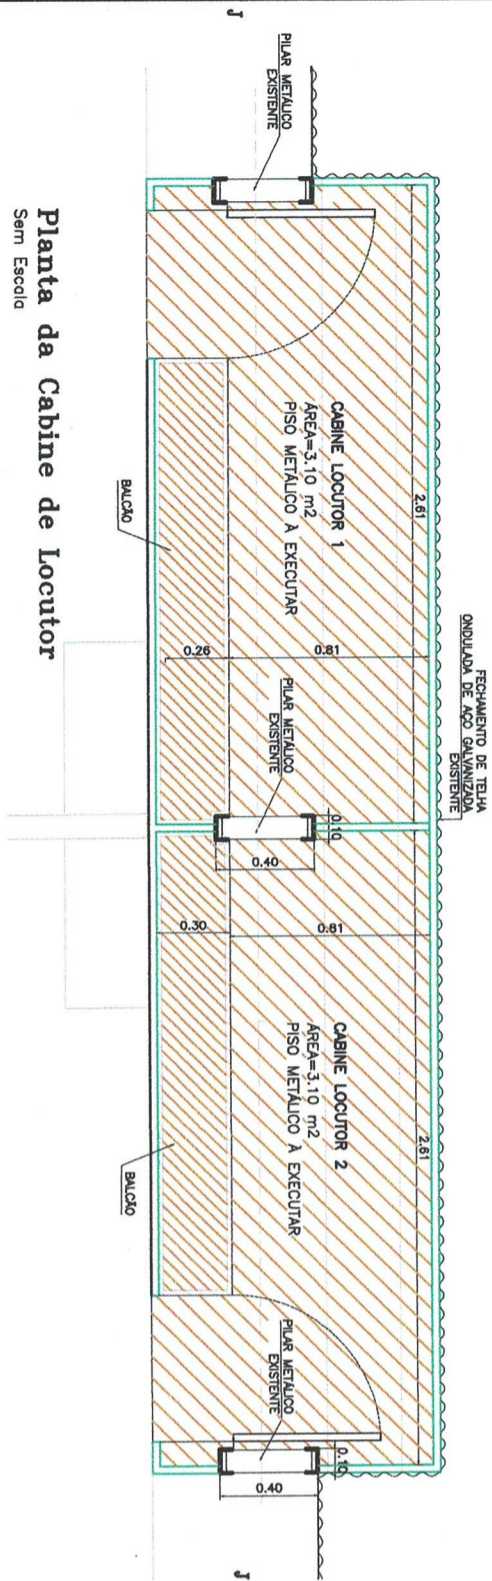


**Planta da Cabine de Locutor**  
 Sem Escala

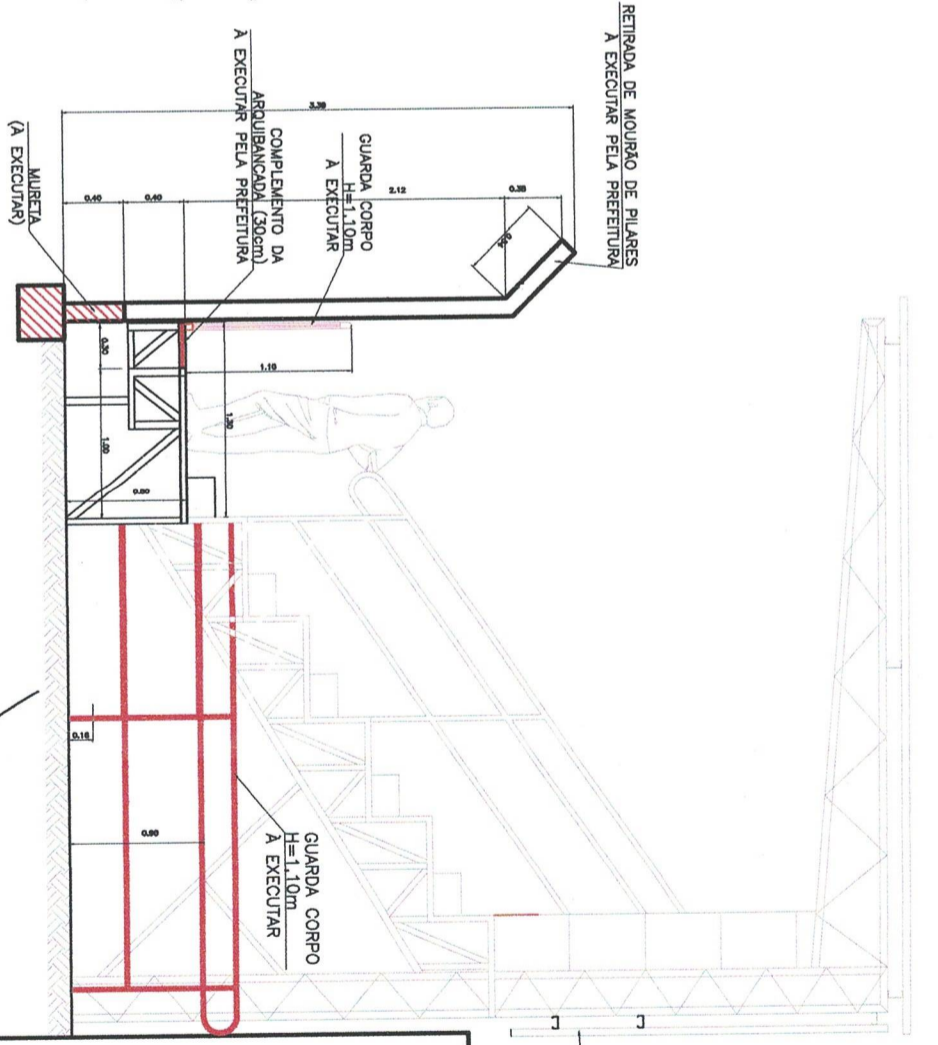

**Corte B-B (Arquibancada Metálica)**  
 Escala 1:50

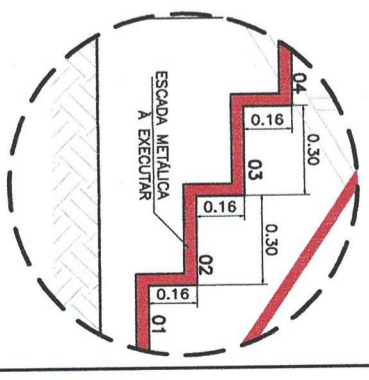

**Detalhe da Escada**  
 Escala 1:25

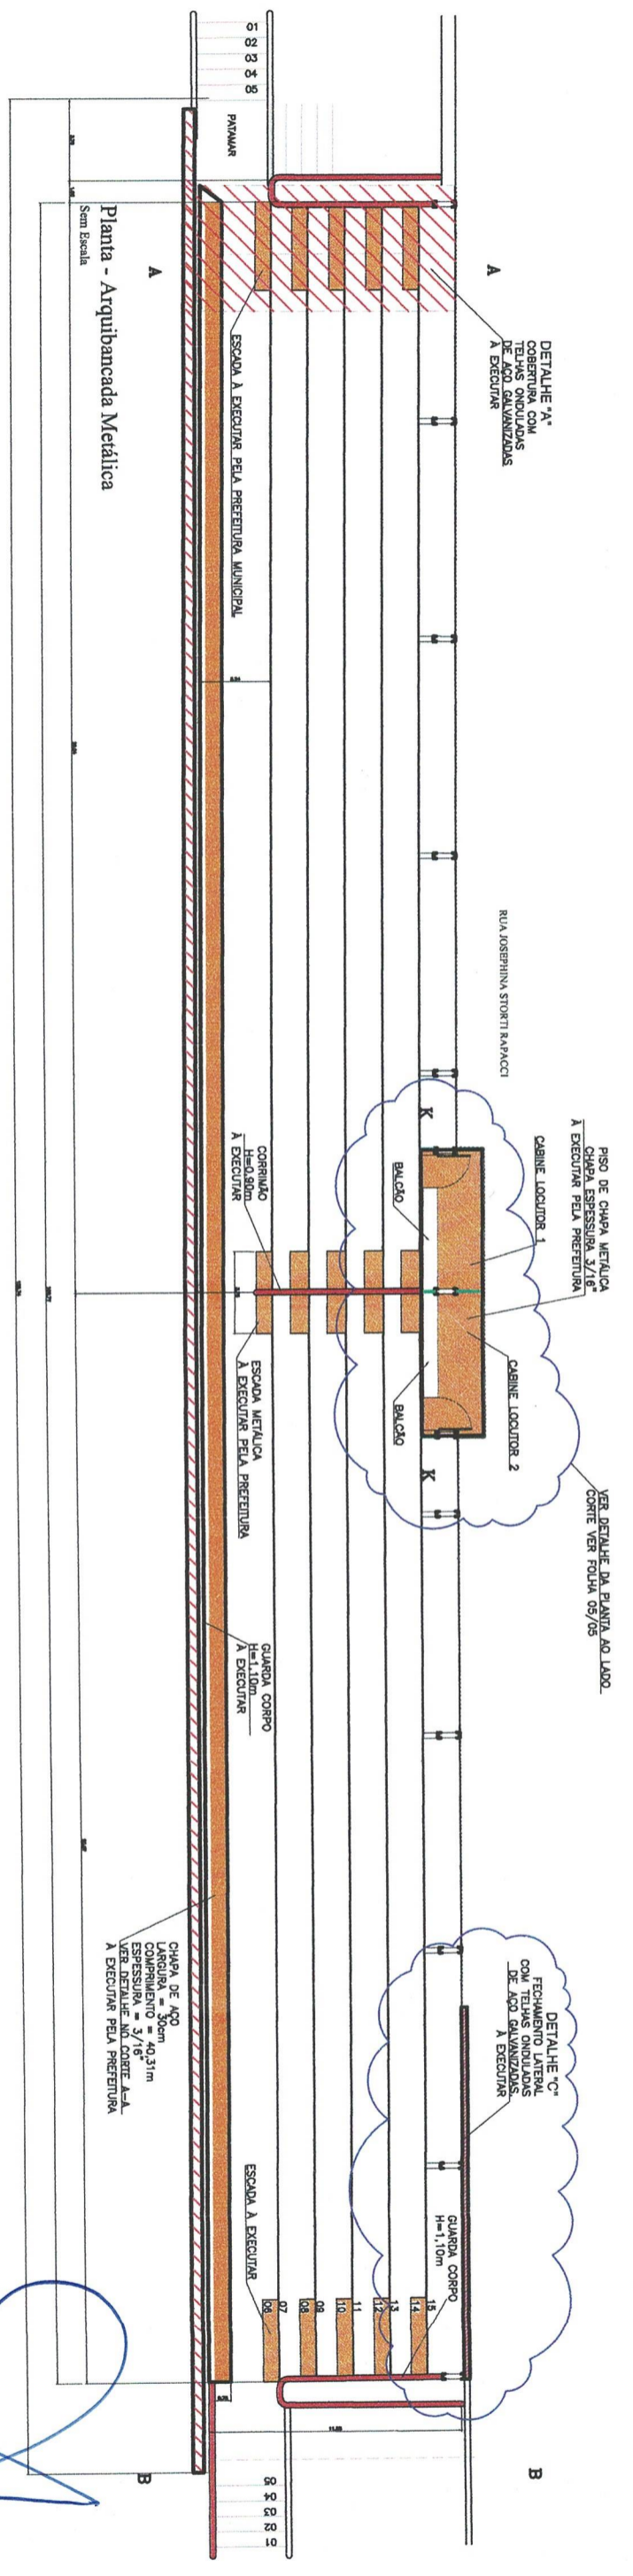

**Planta - Arquibancada Metálica**  
 Sem Escala

**OBJETO:**  
**REFORMA E MODERNIZAÇÃO DO ESTÁDIO MUNICIPAL**

**ASSUNTO:**  
 Arquibancada Metálica – Plantas e Corte

**LOCAL:**  
 Estádio Municipal José de Freitas Coyres – rua Eisuke Gushiken x rua Padre José de Anchieta x rua Josephina Storti Rapacci, sem número, Vila Coyres, Lucélia – SP.



**PROJETO N.º:** **SDM/221222** **ESP:** **X** **REV:** **0** **FOLHA:** **04/24** **DATA:** **Dez/2022**

**CONVENIO:** **874627/2018** **ART. n.º:** **28027230221471837**

**PREFEITURA MUNICIPAL DE LUCÉLIA**  
 CNPJ: 44.919.918/0001-04  
 Avenida Brasil n.º 1101 – Centro  
 Lucélia/SP – CEP: 17780-000  
 Fone (18)3551 9200  
 Secretaria de Desenvolvimento Municipal  
 desenvolvimento@lucelia.gov.br

**RESPONSÁVEL ADMINISTRATIVO:**  
**Tatiana Guilhermino Tazinázio**  
 Prefeito do Município de Lucélia

**AUTOR DO PROJETO E RESP. TÉCNICO:**  
**Wagner Borbolam Ribeiro**  
 Eng. Civil – CREA/SP: 5070398788

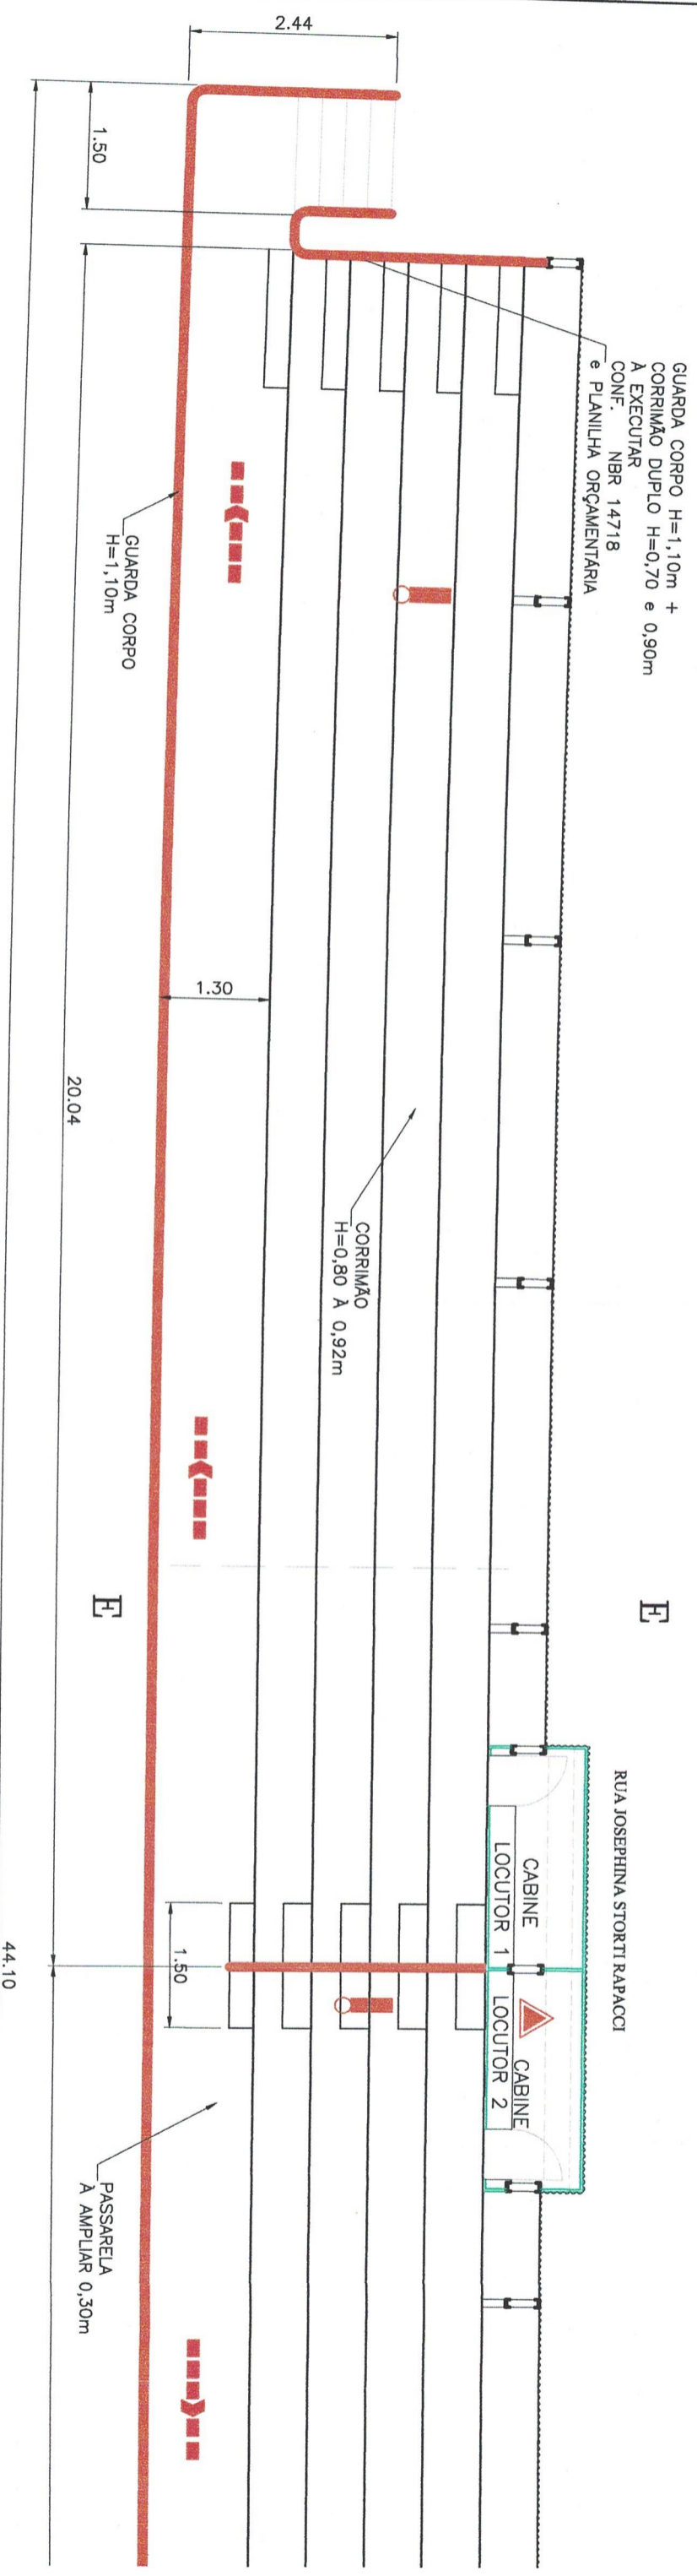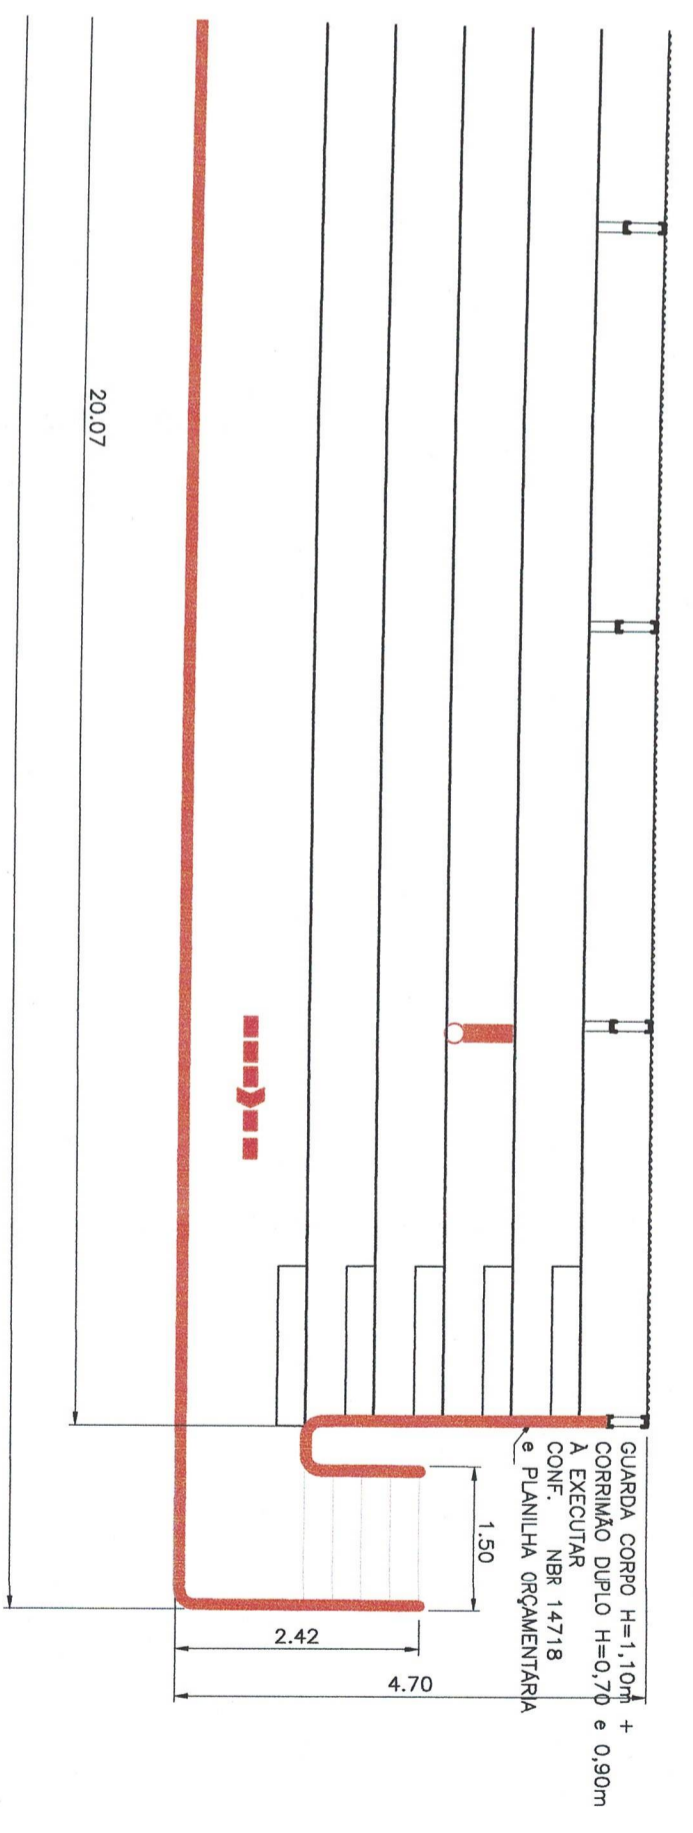

# Planta - Arquibancada Metálica

Escala 1:100

OBJETO: REFORMA E MODERNIZAÇÃO DO ESTÁDIO MUNICIPAL

ASSUNTO: Arquibancada Metálica - Planta


LOCAL: Estádio Municipal José de Freitas Cayres - rua Eisuke Gushiken x rua Padre José de Anchieta x rua Josephina Storti Rapacci, sem número, Vila Cayres, Lucélia - SP.

PROJETO N.º:	SDM/221222	ESP:	X	REV FOLHA:	0 05/24	DATA:	Dez/2022
CONVENIO:	874627/2018	ART. n.º:	28027230221471837				


**PREFEITURA MUNICIPAL DE LUCÉLIA**  
 CNPJ: 44.919.918/0001-04  
 Avenida Brasil n.º 1101 - Centro  
 Lucélia/SP - CEP: 17780-000  
 Fone (18)3551 9200  
 Secretaria de Desenvolvimento Municipal  
 desenvolvimento@lucelia.gov.br

RESPONSÁVEL ADMINISTRATIVO  
**Tatiana Guilhermino Tazinázio**  
 Prefeita do Município de Lucélia



AUTOR DO PROJETO E RESP. TÉCNICO  
**Wagner Borbolam Ribeiro**  
 Eng. Civil - CREA/SP: 5070398788

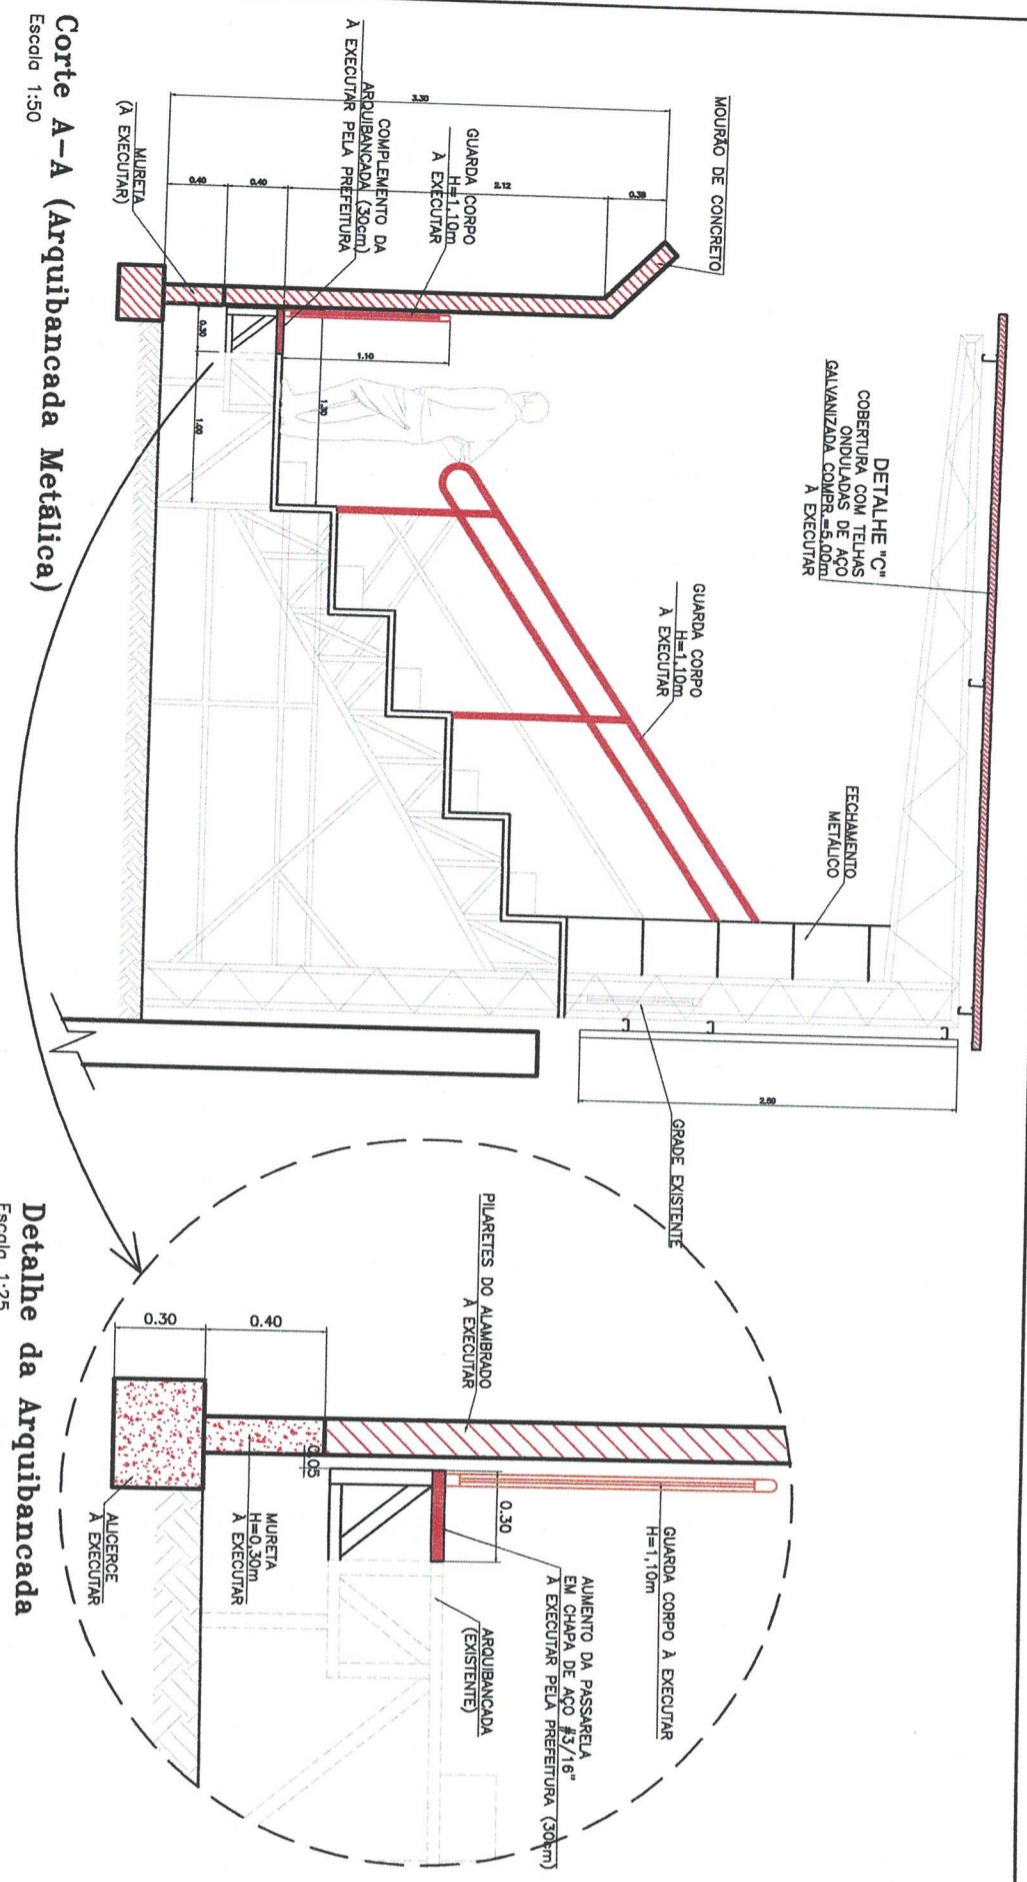



**Detalhe da Arquibancada**  
Escala 1:25

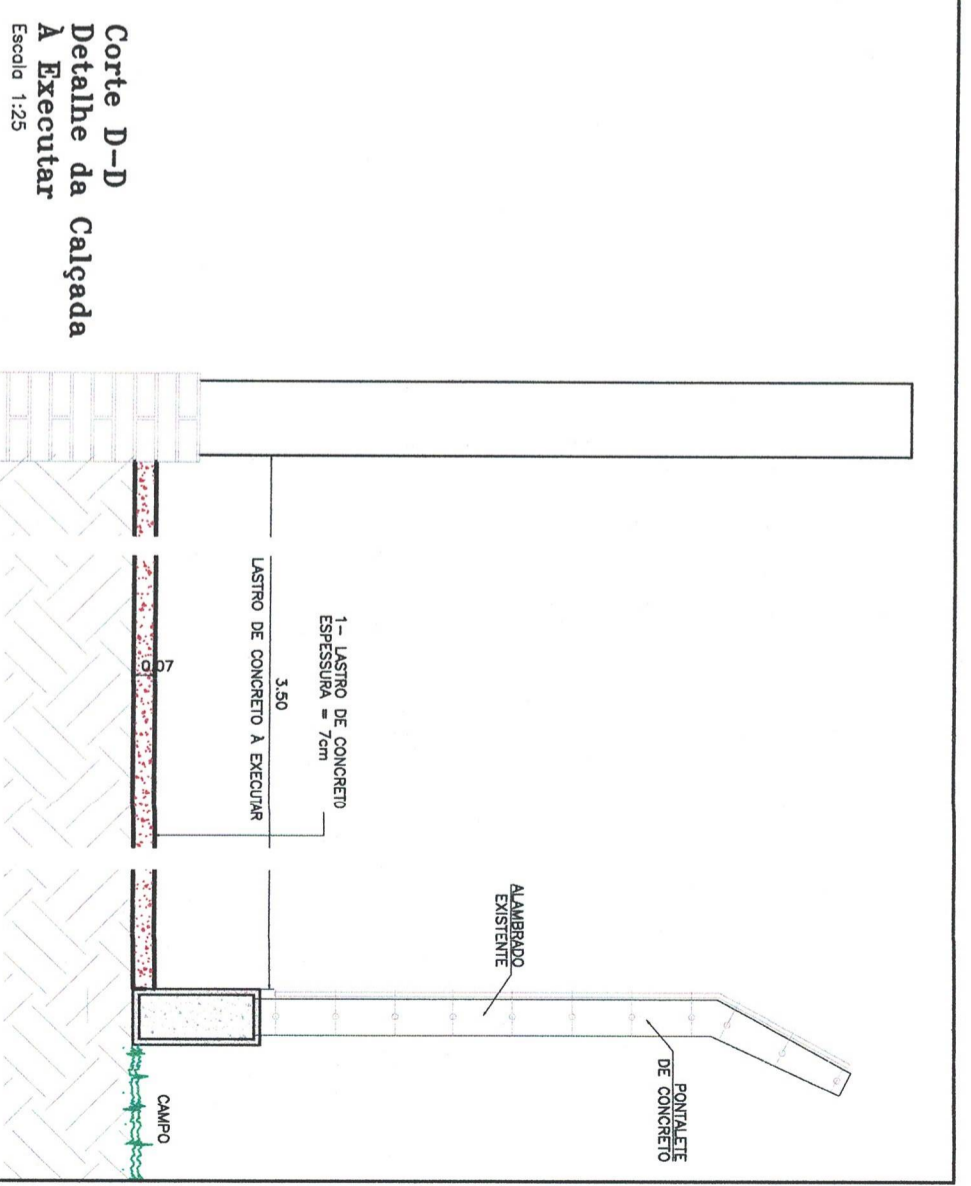

**Corte D-D  
Detalhe da Calçada  
a Executar**  
Escala 1:25

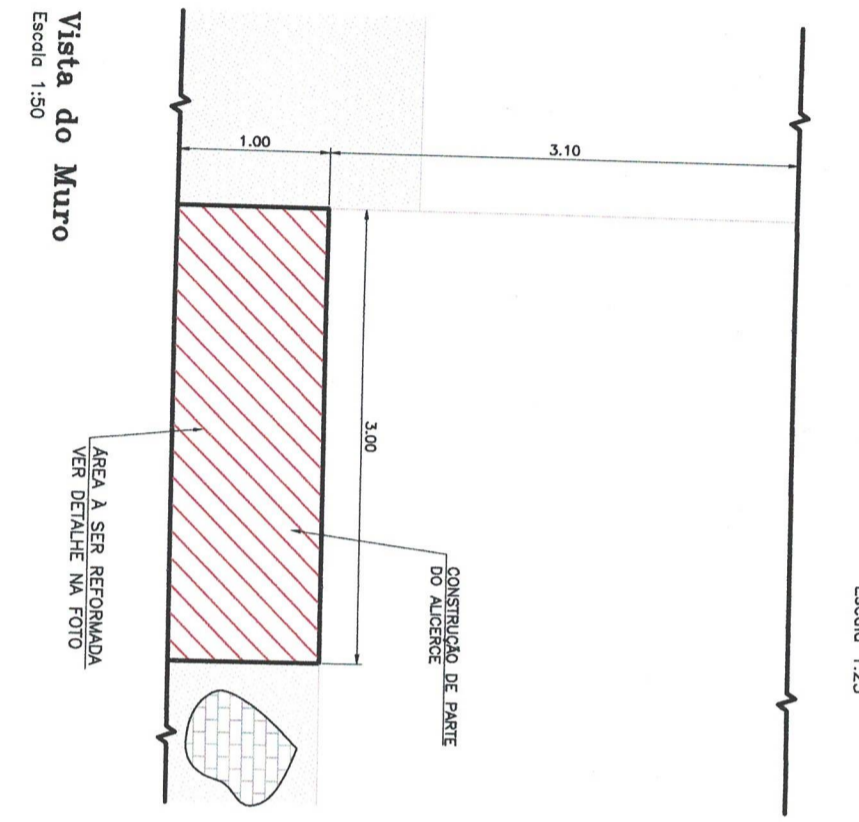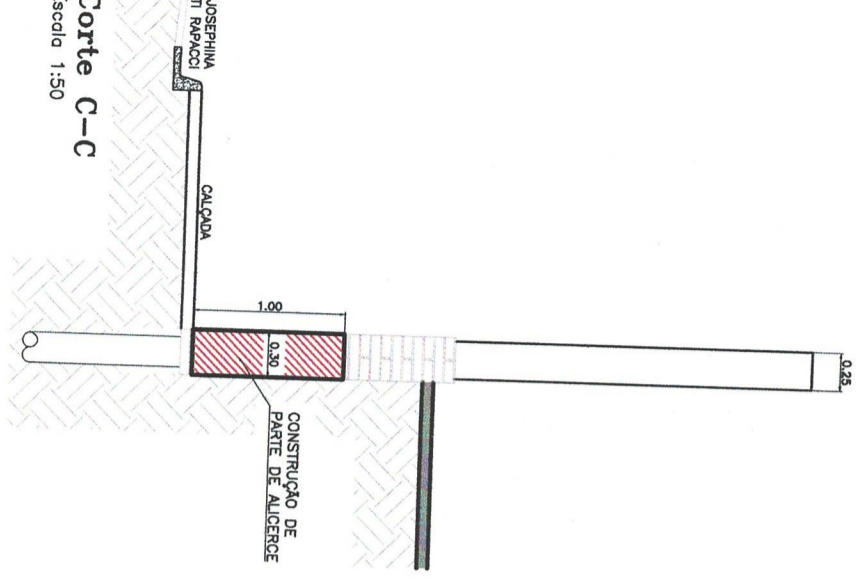

**Vista do Muro**  
Escala 1:50

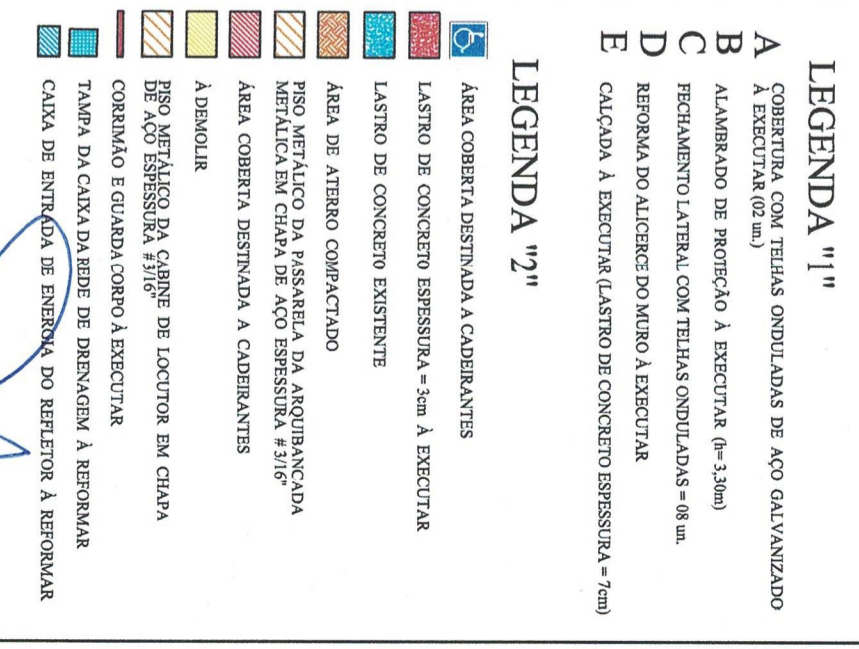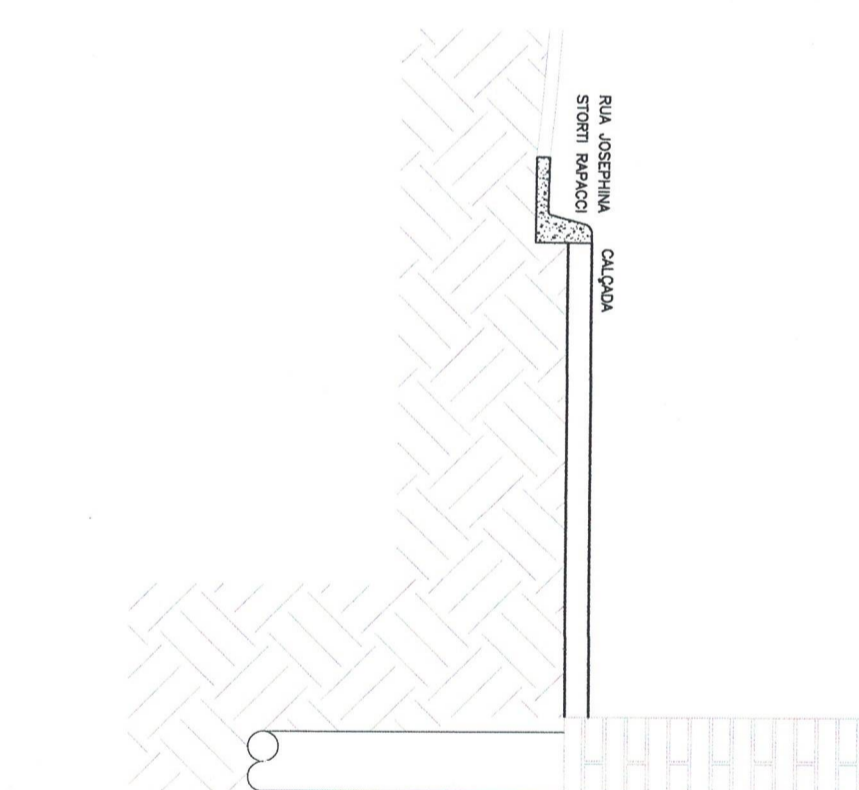

LOCAL:  
Estádio Municipal José de Freitas Cayres - rua Eisuke Gushiken x rua Padre José de Anchieta x rua Josephina Storti Rapacci, sem número, Vila Cayres, Lucélia - SP.

OBJETO:  
**REFORMA E MODERNIZAÇÃO DO ESTÁDIO MUNICIPAL**

ASSUNTO:  
**Arquibancadas - Cortes e Detalhes**

PROJETO N.º:  
**SDM/221222**

CONVENIO:  
**874627/2018**

ESP. REV. FOLHA:  
**X 0 06/24**

DATA:  
**Dez/2022**

ART. N.º:  
**28027230221471837**


**PREFEITURA MUNICIPAL DE LUCÉLIA**

CNPJ: 44.919.918/0001-04  
Avenida Brasil n.º 1101 - Centro  
Lucélia/SP - CEP: 17780-000  
Fone (18)3551 9200


Secretaria de Desenvolvimento Municipal  
desenvolvimento@lucelia.gov.br

RESPONSÁVEL ADMINISTRATIVO  
**Tatiana Guilhermino Tazinázio**  
Prefeita do Município de Lucélia


AUTOR DO PROJETO E RESP. TÉCNICO  
**Wagner Borbolam Ribeiro**  
Eng. Civil - CREA/SP: 5070398788

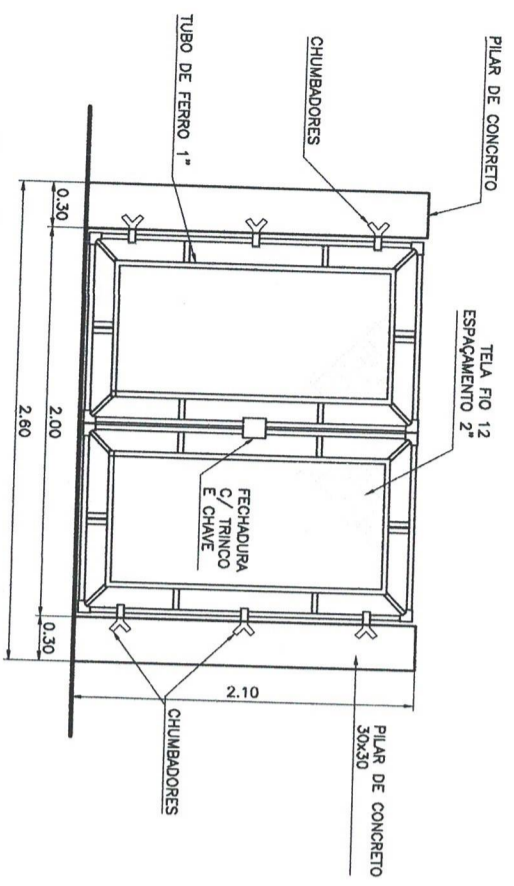

**Detalhe Portão de Acesso**  
Escala 1:50

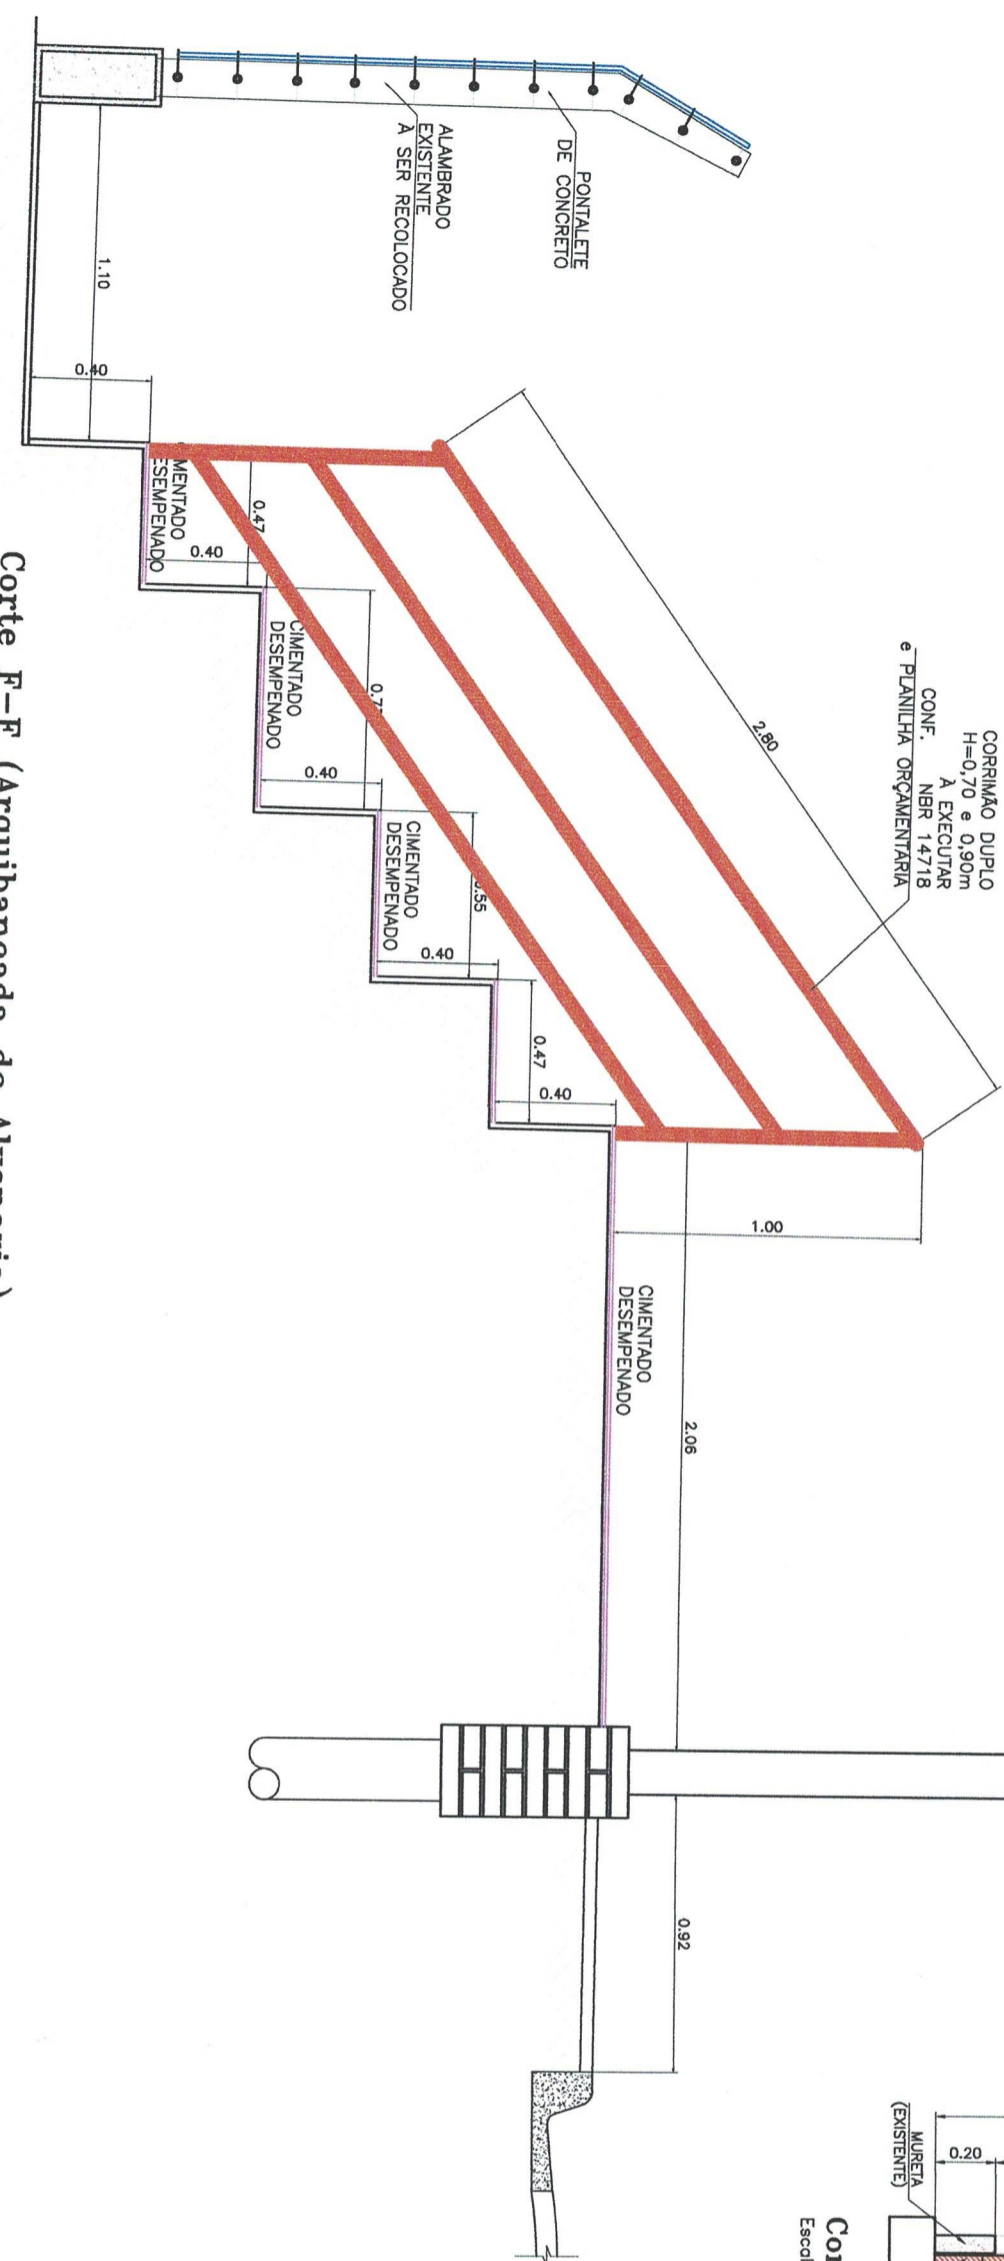

**Corte F-F (Arquibancada de Alvenaria)**  
Escala 1:25

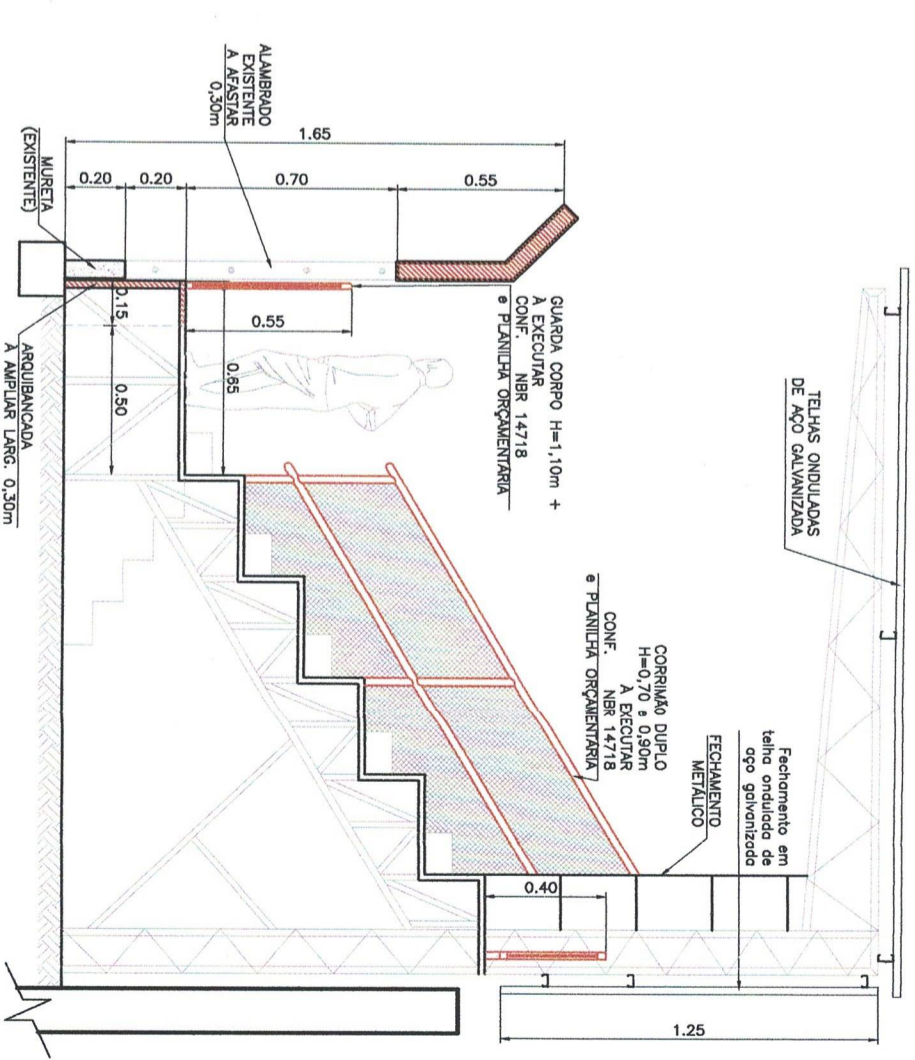

**Corte E-E (Arquibancada Metálica)**  
Escala 1:50

OBJETO: REFORMA E MODERNIZAÇÃO DO ESTÁDIO MUNICIPAL

ASSUNTO: Arquibancadas - Detalhes

LOCAL: Estádio Municipal José de Freitas Cayres - rua Eisuke Gushiken x rua Padre José de Anchieta x rua Josephina Storti Rapacci, sem número, Vila Cayres, Lucélia - SP.


PROJETO N.º: **SDM/221222**  
CONVENIO: **874627/2018**  
ESP: **X**  
REV: **0**  
FOLHA: **07/24**  
DATA: **Dez/2022**  
ART. n.º: **28027230221471837**




**PREFEITURA MUNICIPAL DE LUCÉLIA**  
CNPJ: 44.919.918/0001-04  
Avenida Brasil n.º 1101 - Centro  
Lucélia/SP - CEP: 17780-000  
Fone (18)3551 9200  
Secretaria de Desenvolvimento Municipal  
desenvolvimento@lucelia.gov.br

RESPONSÁVEL ADMINISTRATIVO: **Tatiana Guilhermino Tazinázio**  
PREFEITA do Município de Lucélia

AUTOR DO PROJETO E RESP. TÉCNICO: **Wagner Borbolam Ribeiro**  
Eng. Civil - CREA/SP: 5070398788


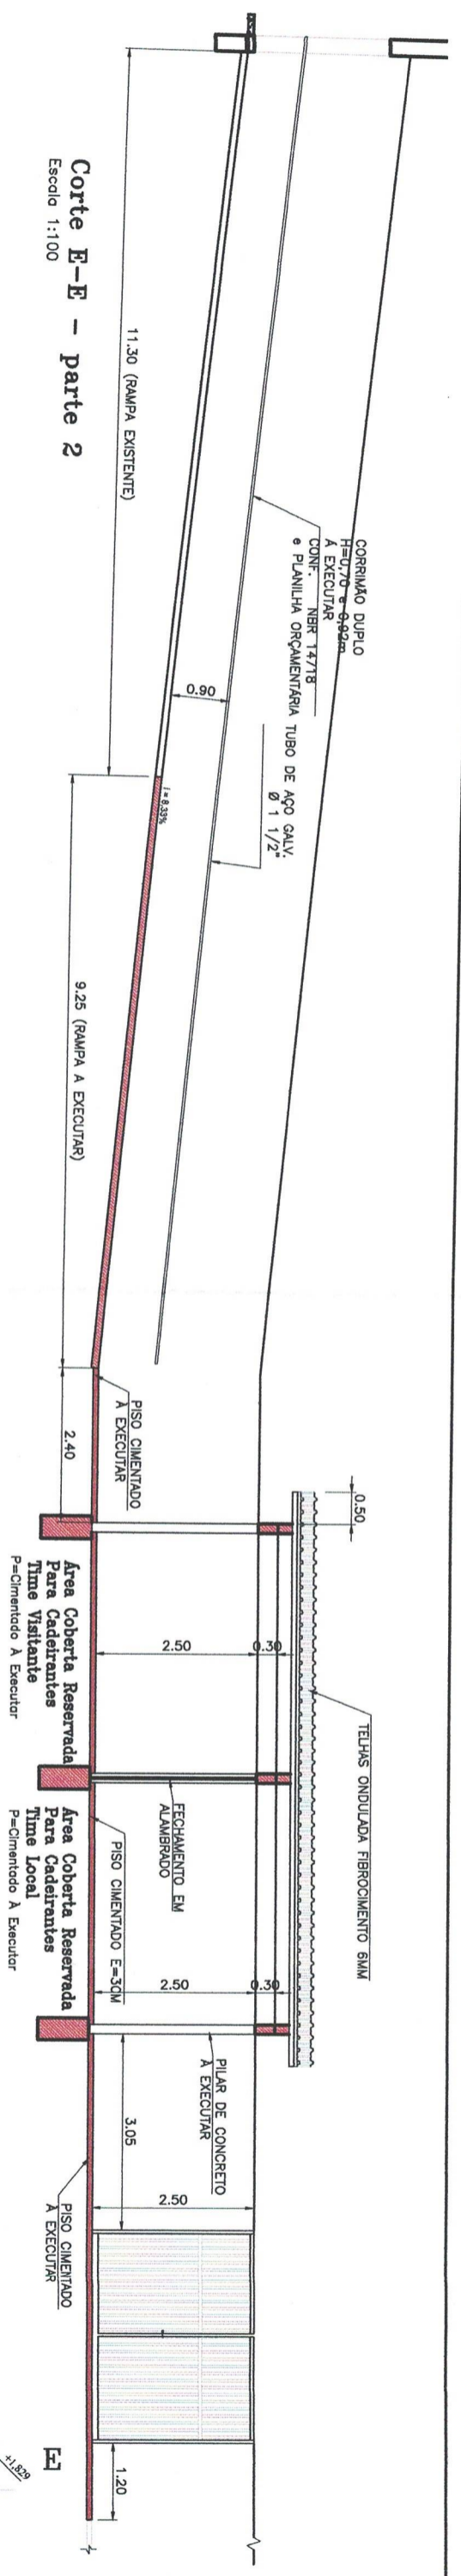


**Corte E-E - parte 2**  
Escala 1:100

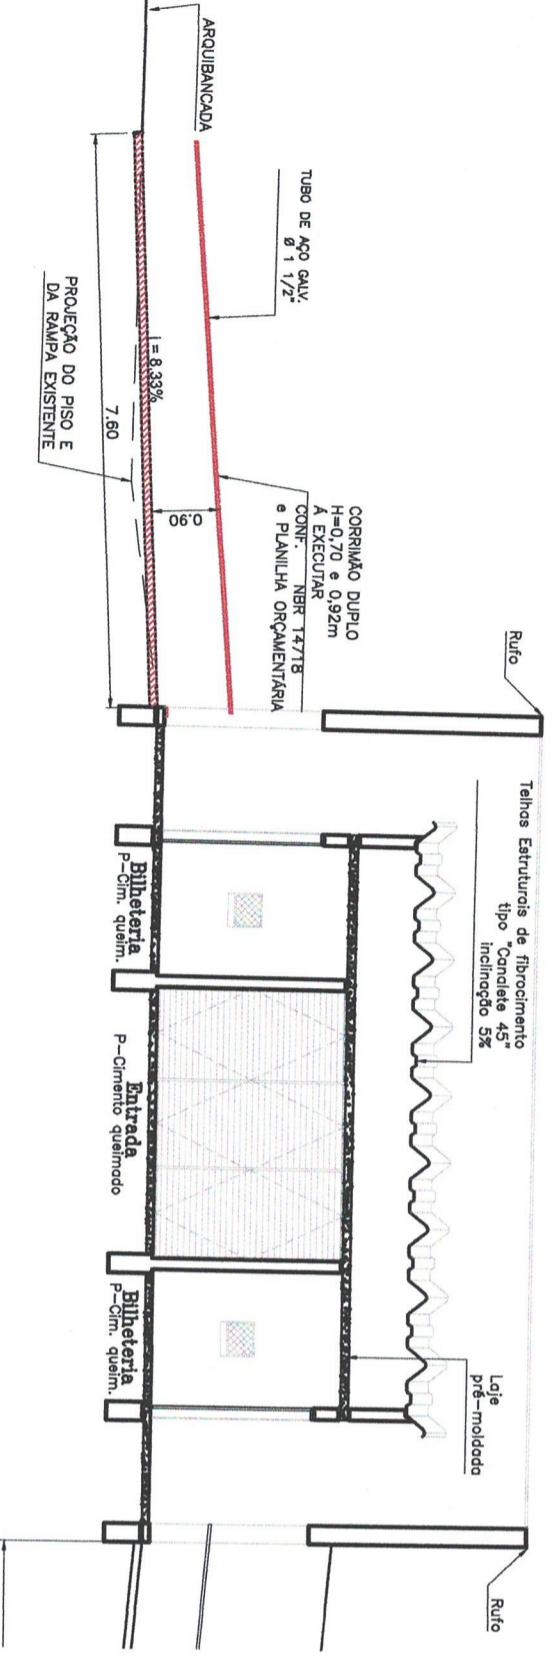

**Corte E-E - parte 1**  
Escala 1:100

**Detalhe do Chanfro nos Passeios Pavimentados**  
Escala 1:25

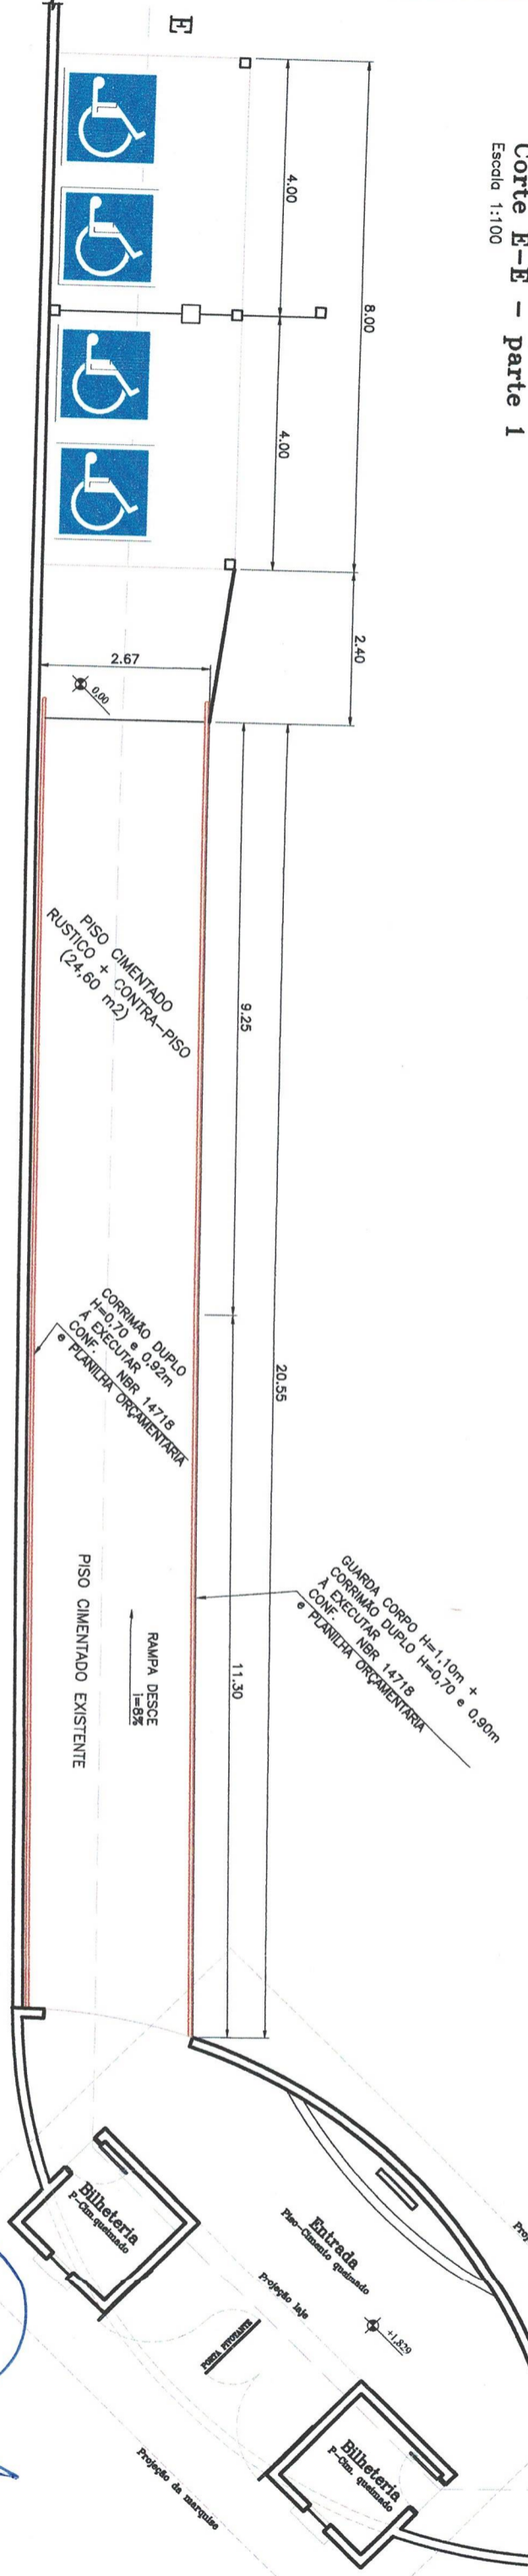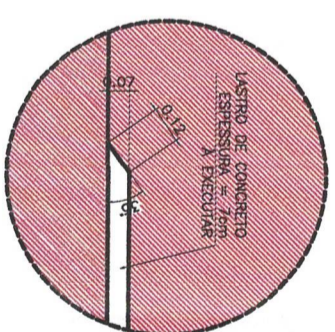

**Planta - Bilheteria**  
Escala 1:100

OBJETO: **REFORMA E MODERNIZAÇÃO DO ESTÁDIO MUNICIPAL**

ASSUNTO: **Acesso Principal - Área PNE e Rampas - Cortes e Detalhes**

LOCAL: **Estádio Municipal José de Freitas Coyres - rua Eisuke Gushiken x rua Padre José de Anchieta x rua Josephina Storti Rapacci, sem número, Vila Coyres, Lucélia - SP.**

PROJETO N.º:	SDM/221222	ESP:	X	REV:	0	FOLHA:	08/24	DATA:	Dez/2022
CONVENIO:	874627/2018	ART. n.º:							
									28027230221471837

**PREFEITURA MUNICIPAL DE LUCÉLIA**  
 CNPJ: 44.919.918/0001-04  
 Avenida Brasil n.º 1101 - Centro  
 Lucélia/SP - CEP: 17780-000  
 Fone (18)3551 9200  
 Secretaria de Desenvolvimento Municipal  
 desenvolvimento@lucelia.gov.br

RESPONSÁVEL ADMINISTRATIVO  
**Tatiana Guillermino Tazinázio**  
 Eng. Civil - CREA/SP: 5070398788



AUTOR DO PROJETO E RESP. TÉCNICO  
**Wagner Borbolan Ribeiro**  
 Eng. Civil - CREA/SP: 5070398788



- LEGENDA "1"**
- A COBERTURA COM TELHAS ONDULADAS DE AÇO GALVANIZADO À EXECUTAR (02 un.)
  - B ALAMBRADO DE PROTEÇÃO À EXECUTAR (h= 3,30m)
  - C FECHAMENTO LATERAL COM TELHAS ONDULADAS = 08 un.
  - D REFORMA DO ALICERCE DO MURO À EXECUTAR
  - E CALÇADA À EXECUTAR (LASTRO DE CONCRETO ESPESURA = 7cm)

**LEGENDA "2"**

- ÁREA COBERTA DESTINADA A CADEIRANTES
- LASTRO DE CONCRETO ESPESURA = 3cm À EXECUTAR
- LASTRO DE CONCRETO EXISTENTE
- ÁREA DE ATERRO COMPACTADO
- PISO METÁLICO DA PASSARELA DA AROUBANÇADA METÁLICA EM CHAPA DE AÇO ESPESURA # 3/16"
- ÁREA COBERTA DESTINADA A CADEIRANTES
- À DEMOLIR
- PISO METÁLICO DA CABINE DE LOCUTOR EM CHAPA DE AÇO ESPESURA # 3/16"
- CORRIMÃO E GUARDA CORPO À EXECUTAR
- TAMPA DA CAIXA DA REDE DE DRENAGEM À REFORMAR
- CAIXA DE ENTRADA DE ENERGIA DO REFLETOR À REFORMAR

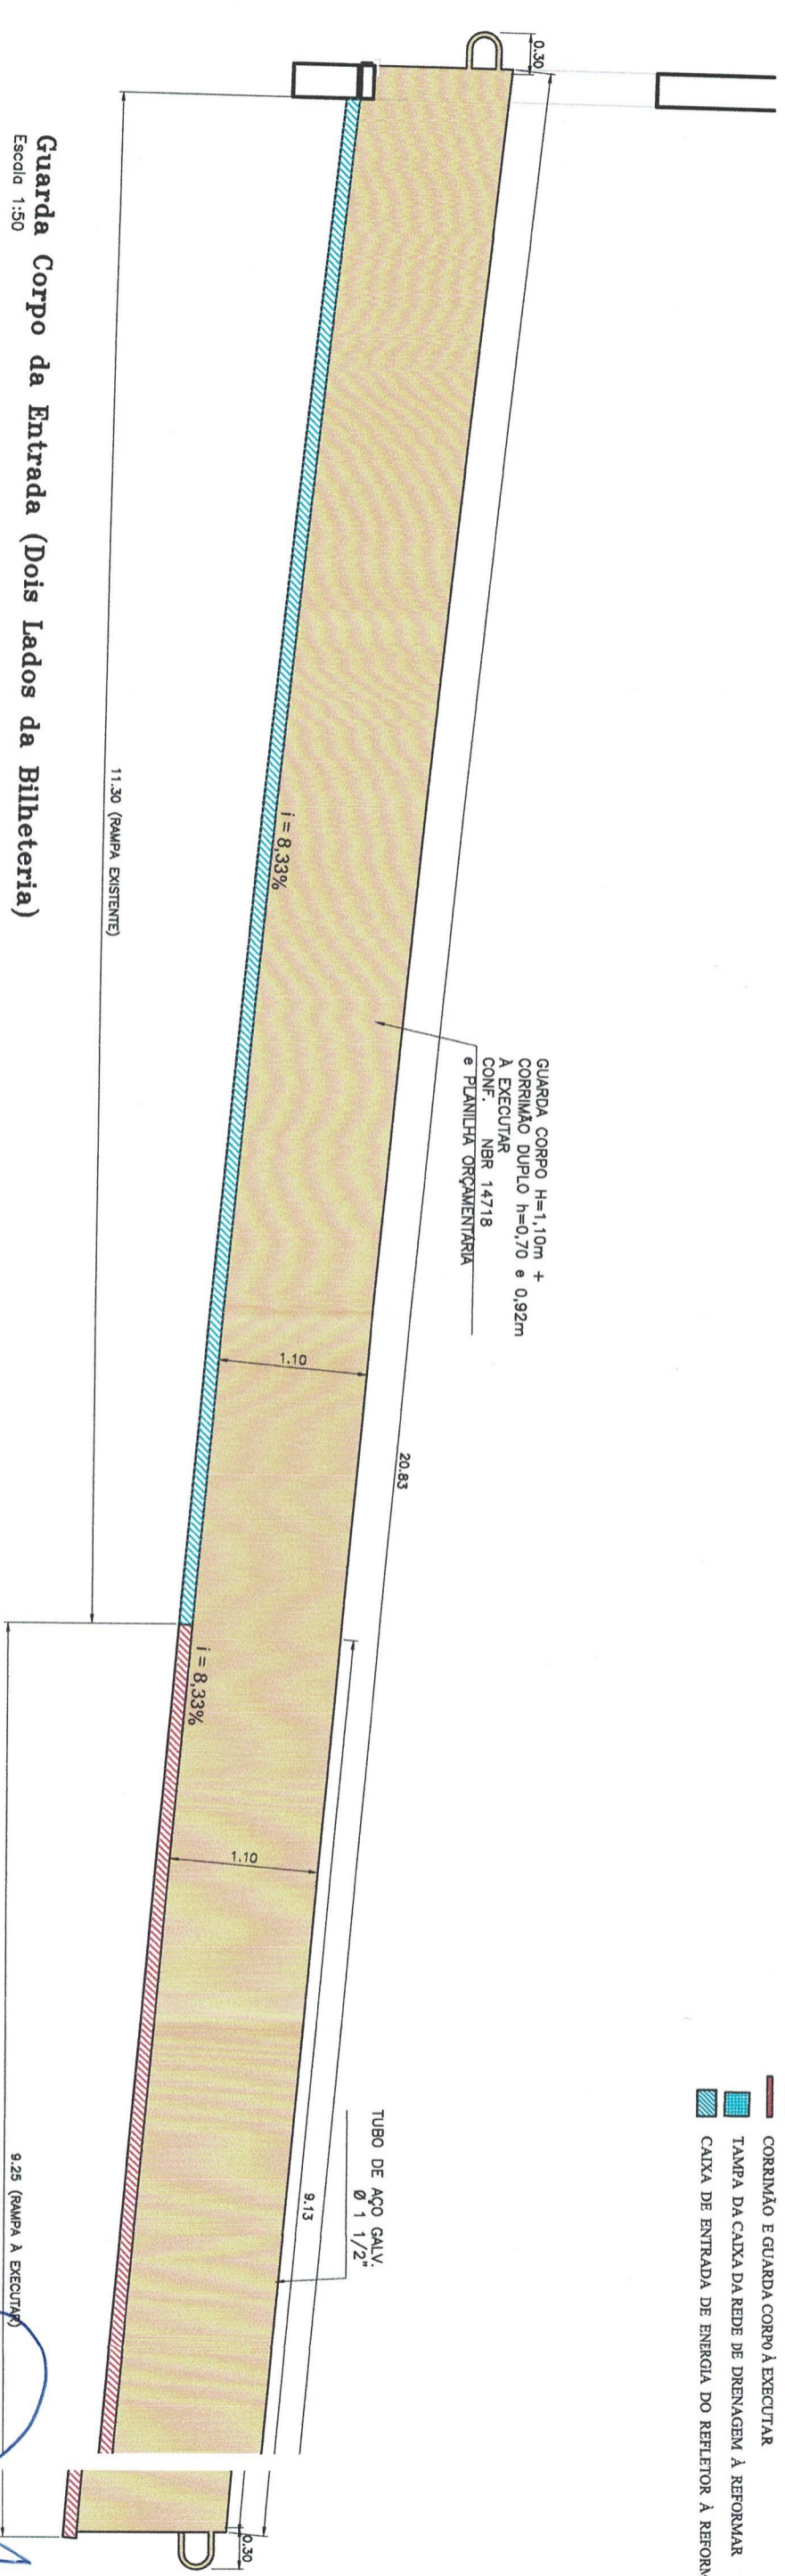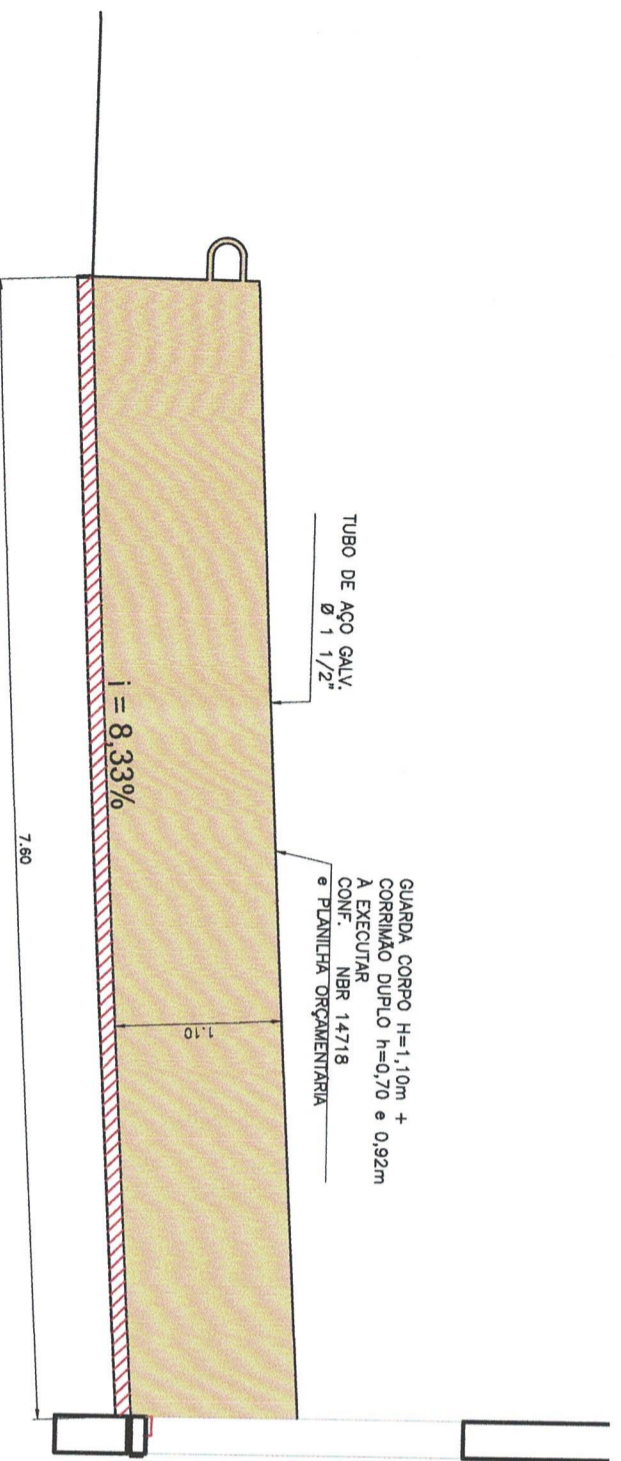

**Guarda Corpo da Entrada (Dois Lados da Bilheteria)**  
Escala 1:50

OBJETO: REFORMA E MODERNIZAÇÃO DO ESTÁDIO MUNICIPAL

ASSUNTO: Área PNE e Rampas – Guarda Corpo e Corrimão – Vista Esquemática

PROJETO N.º: **SDM/221222** ESP: **X** REV: **0** FOLHA: **09/24** DATA: **Dez/2022**


CONVENIO: **874627/2018** ART. n.º: **28027230221471837**

LOCAL: Estádio Municipal José de Freitas Coyres – rua Eisuke Cushiken x rua Padre José de Anchieta x rua Josephina Storti Rapacci, sem número, Vila Coyres, Lucélia – SP.

**PREFEITURA MUNICIPAL DE LUCÉLIA**  
 CNPJ: 44.919.918/0001-04  
 Avenida Brasil n.º 1101 – Centro  
 Lucélia/SP – CEP: 17780-000  
 Fone (18)3551 9200  
 Secretaria de Desenvolvimento Municipal  
 desenvolvimento@lucelia.gov.br

RESPONSÁVEL ADMINISTRATIVO: **Tatiana Guilhermino Tazinázio**  
 Eng. Civil – CREA/SP: 5070398788

AUTOR DO PROJETO E RESP. TÉCNICO: **Wagner Borbolam Ribeiro**  
 Eng. Civil – CREA/SP: 5070398788

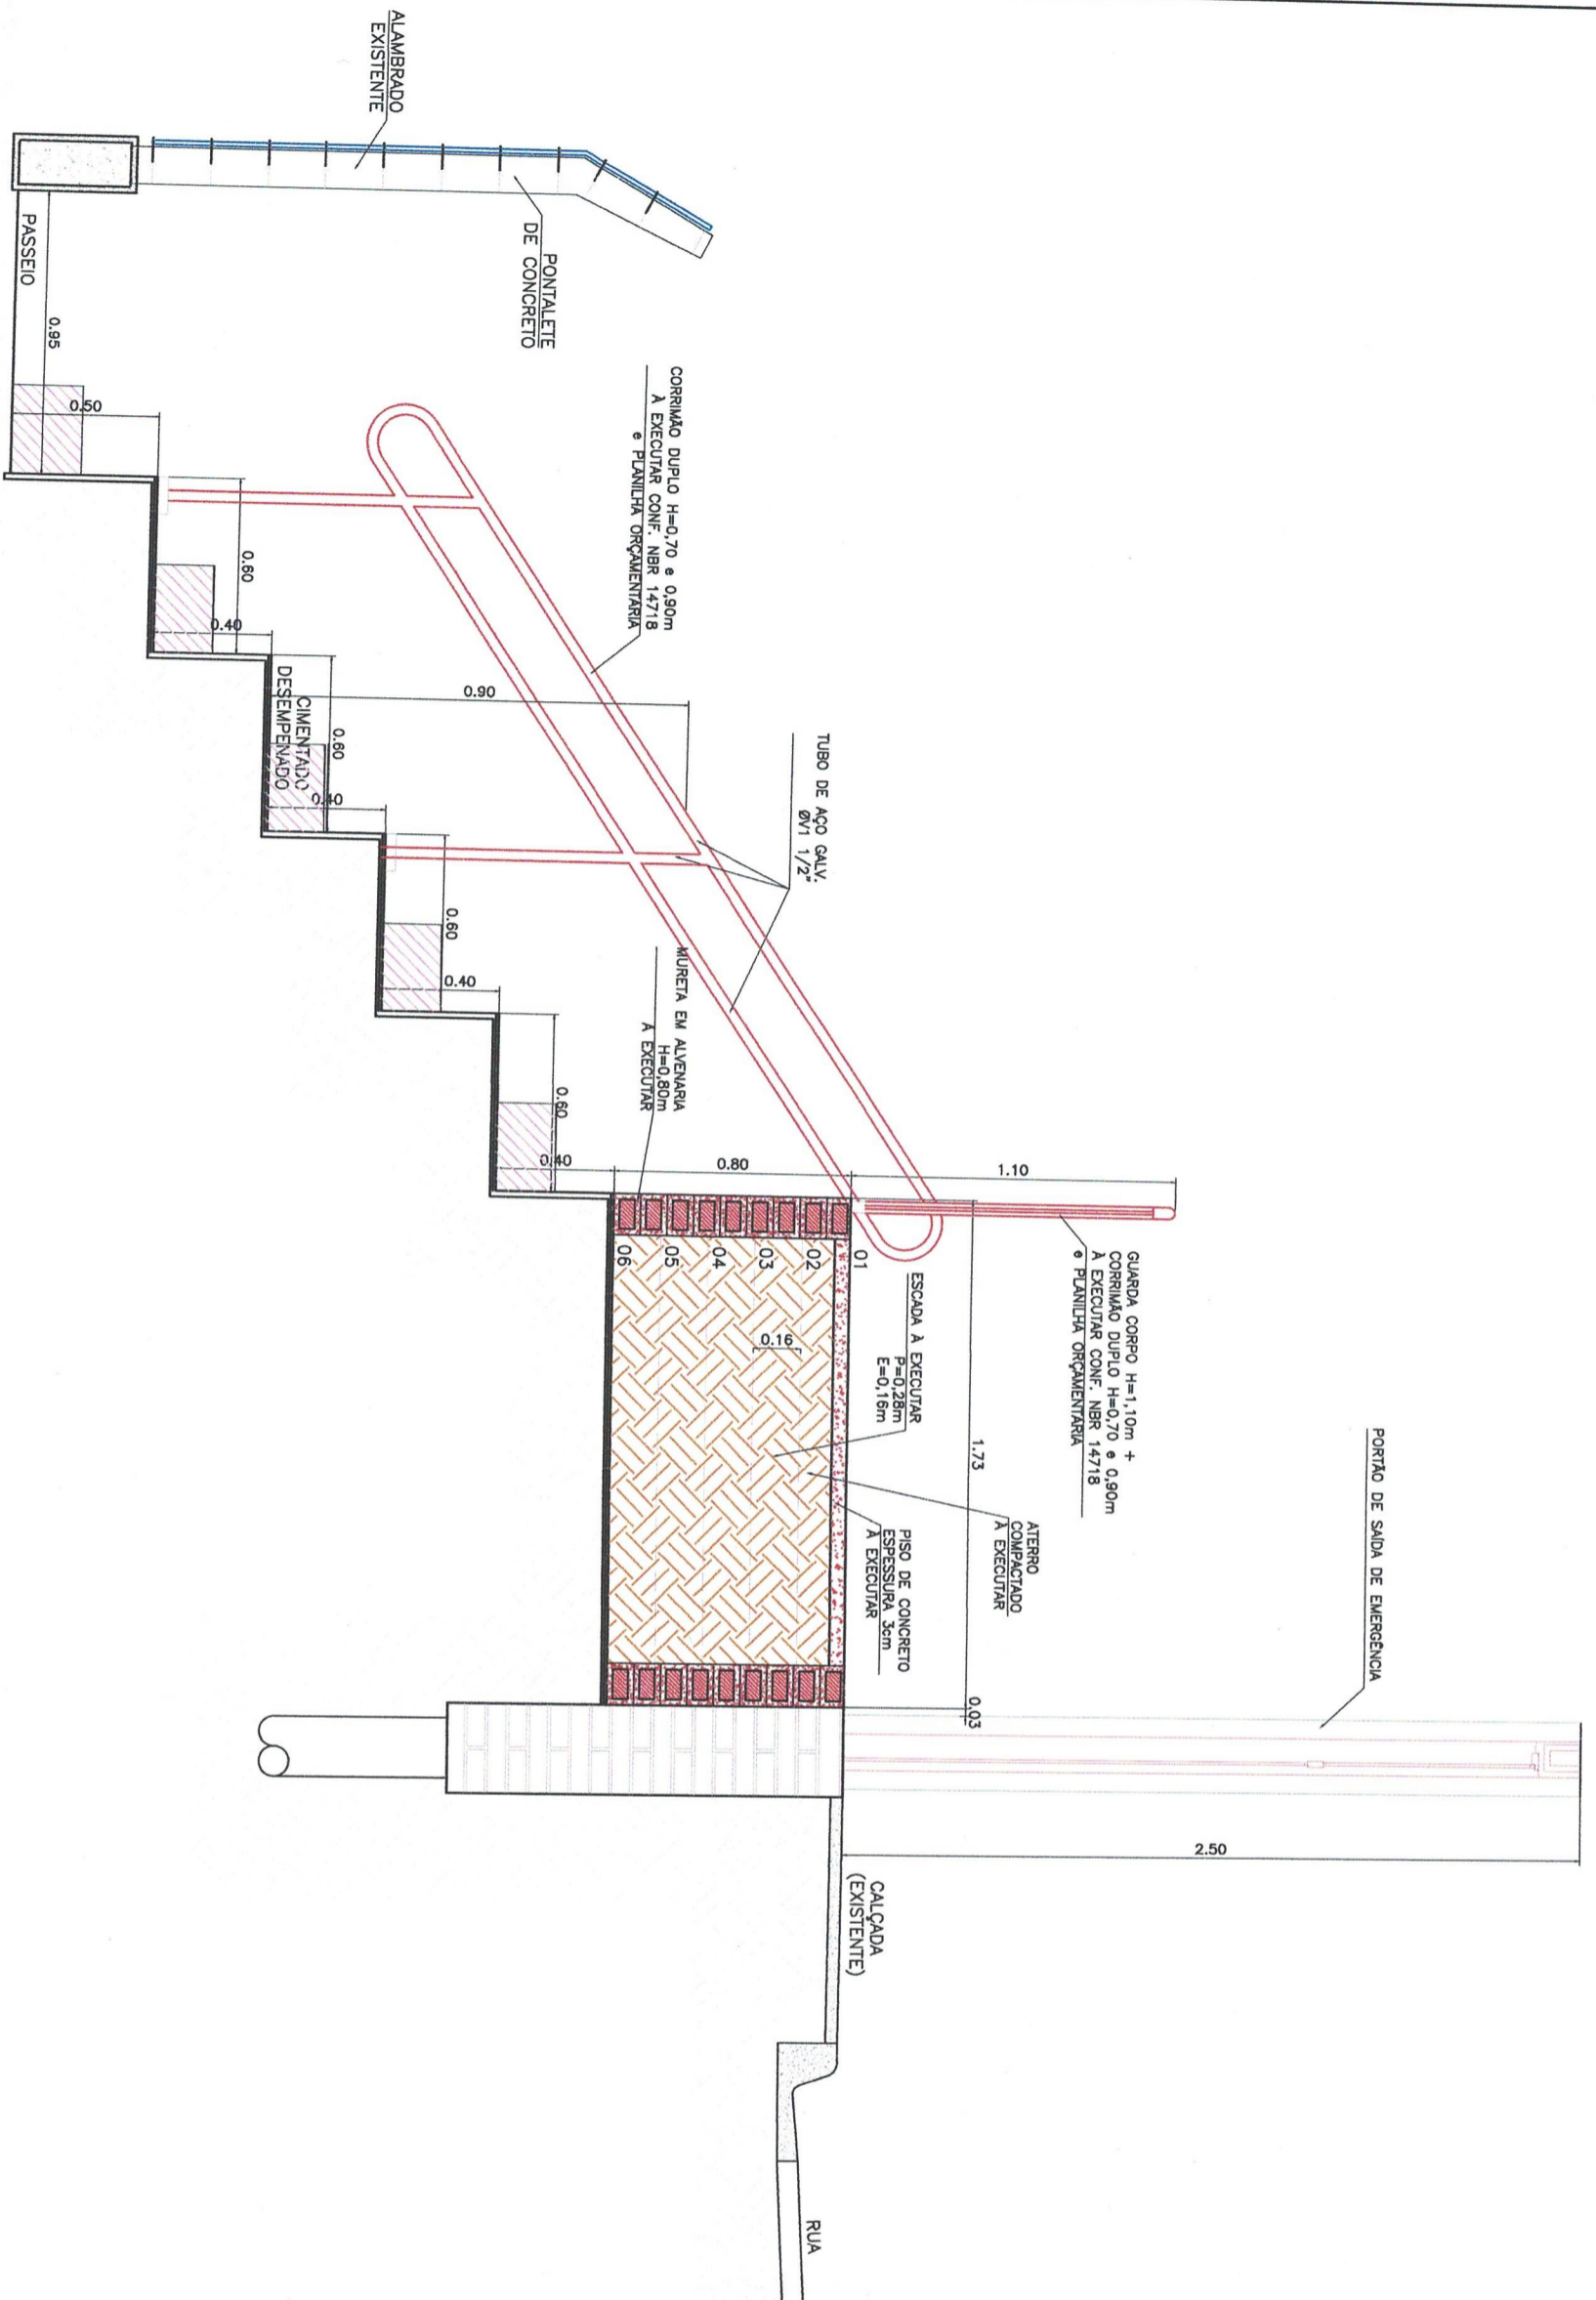

**Corte F-F**  
Escala 1:25

OBJETO: **REFORMA E MODERNIZAÇÃO DO ESTÁDIO MUNICIPAL**

LOCAL: **Estádio Municipal José de Freitas Cayres – rua Eisuke Gushiken x rua Padre José de Anchieta x rua Josephina Storti Rapacci, sem número, Vila Cayres, Lucélia – SP.**

ASSUNTO: **Acessos Laterais – Arquibancadas de Concreto – Corte F**

PROJETO N.º: **SDM/221222**

CONVENIO: **874627/2018**

ESP	REV	FOLHA:	DATA:
X	0	10/24	Dez/2022

ART n.º: **28027230221471837**

**PREFEITURA MUNICIPAL DE LUCÉLIA**


CNPJ: 44.919.918/0001-04

Avenida Brasil n.º 1101 – Centro  
Lucélia/SP – CEP: 17780-000  
Fone (18)3551 9200

Secretaria de Desenvolvimento Municipal  
desenvolvimento@lucelia.gov.br

RESPONSÁVEL ADMINISTRATIVO  
**Tatiana Guilhermino Tazinázio**  
Prefeita do Município de Lucélia

AUTOR DO PROJETO E RESP. TÉCNICO  
**Wagner Borbolam Ribeiro**  
Eng. Civil – CREA/SP: 5070398788

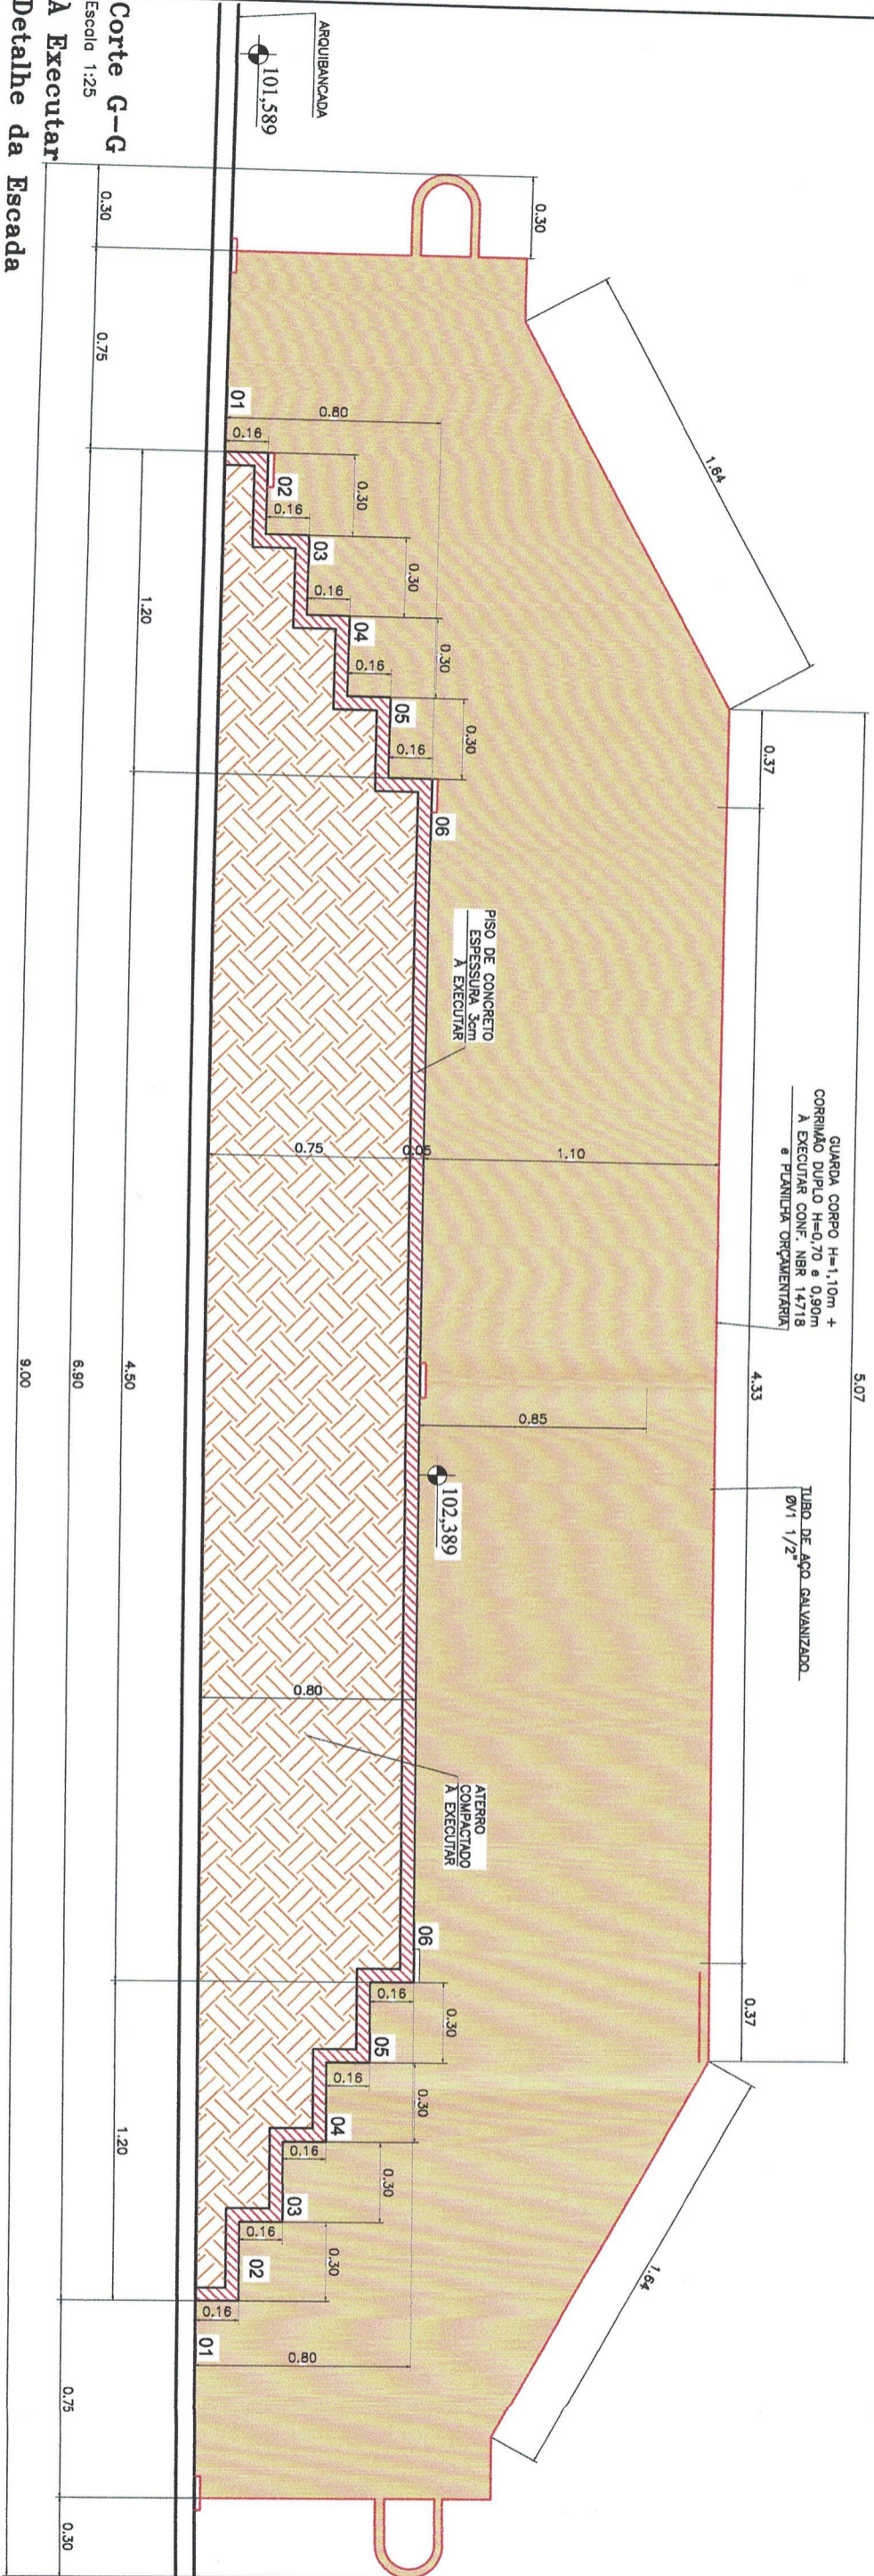

**Corte G-G**  
Escala 1:25  
**A Executar**  
**Detalhe da Escada**

OBJETO: **REFORMA E MODERNIZAÇÃO DO ESTÁDIO MUNICIPAL**

LOCAL: **Estádio Municipal José de Freitas Coyres - rua Eisuke Gushiken x rua Padre José de Anchieta x rua Josephina Storti Rapacci, sem número, Vila Coyres, Lucélia - SP.**

ASSUNTO: **Acessos Laterais - Guarda Corpo e Corrimão - Corte G**

PROJETO N.º: **SDM/221222**

CONVENIO: **874627/2018**

ESP: **X**

REV: **0**

FOLHA: **11/24**

DATA: **Dez/2022**

ART n.º: **28027230221471837**

**PREFEITURA MUNICIPAL DE LUCÉLIA**

GNPJ: 44.919.918/0001-04

Avenida Brasil n.º 1101 - Centro

Lucélia/SP - CEP: 17780-000

Fone (18)3551 9200

Secretaria de Desenvolvimento Municipal


desenvolvimento@lucelia.gov.br

RESPONSÁVEL ADMINISTRATIVO: **Tatiana Guilhermino Tazinázio**

Prefeita do Município de Lucélia

AUTOR DO PROJETO E RESP. TÉCNICO: **Wagner Bortolan Ribeiro**


Eng. Civil - CREA/SP: 5070398788

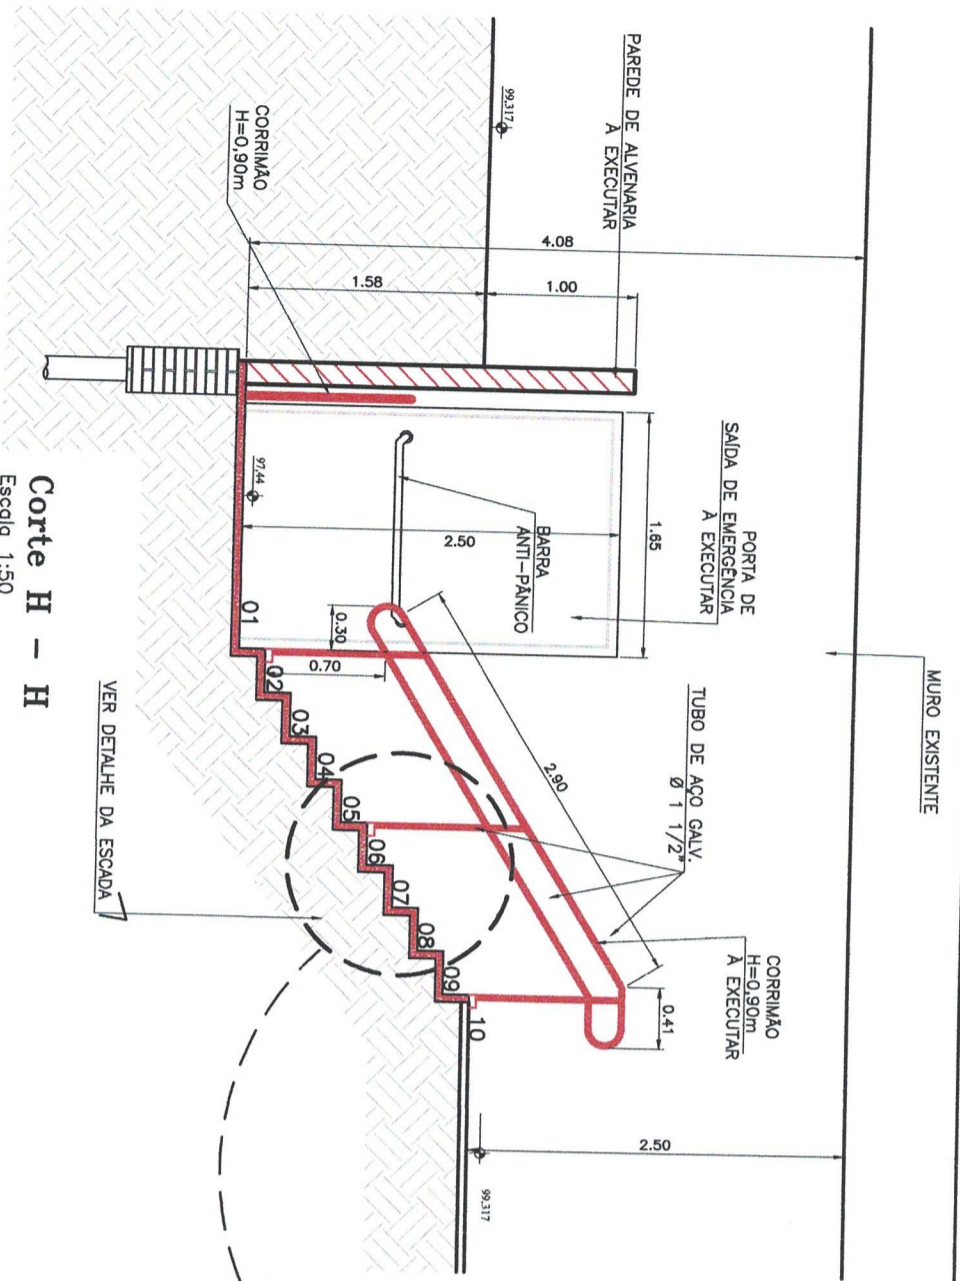


Detalhe da Escada  
Escala 1:25

Detalhe da Escada  
Escala 1:25

Corte H - H  
Escala 1:50

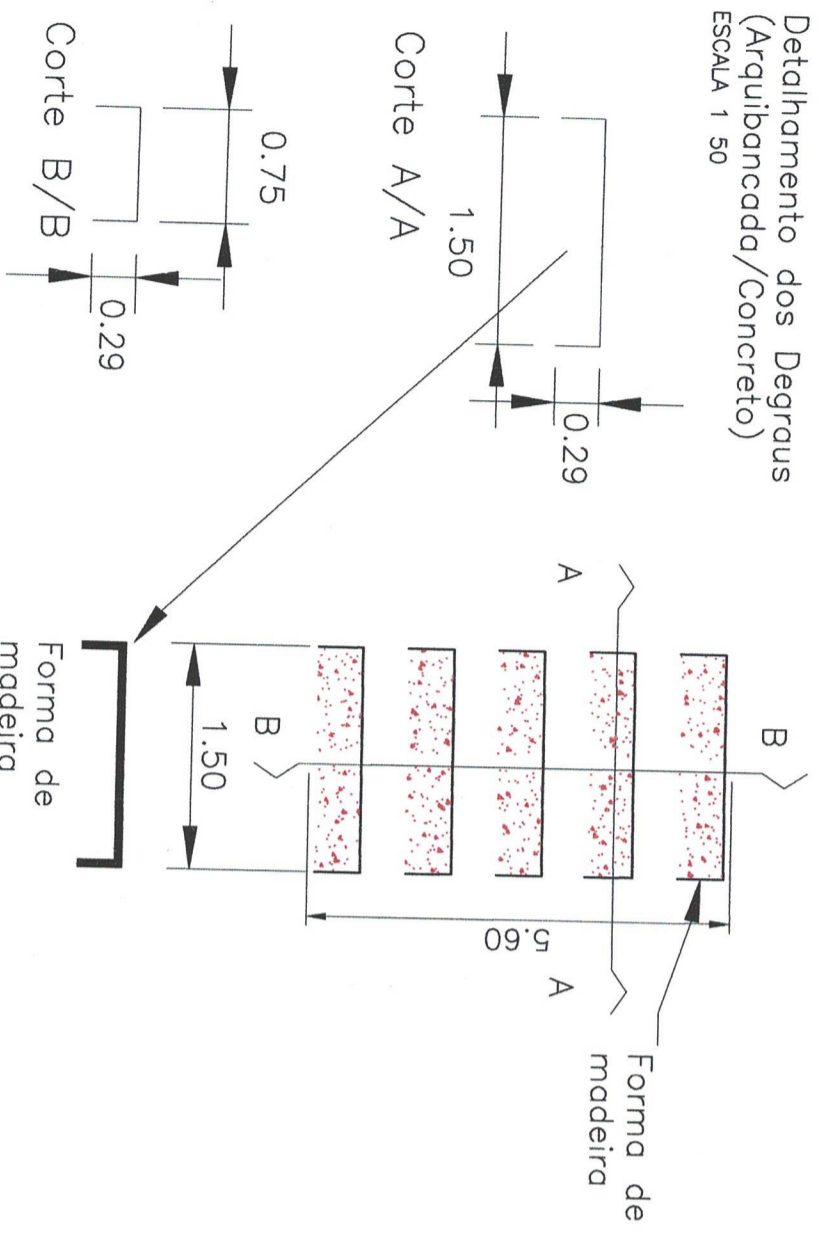

Corte I - I  
Escala 1:50

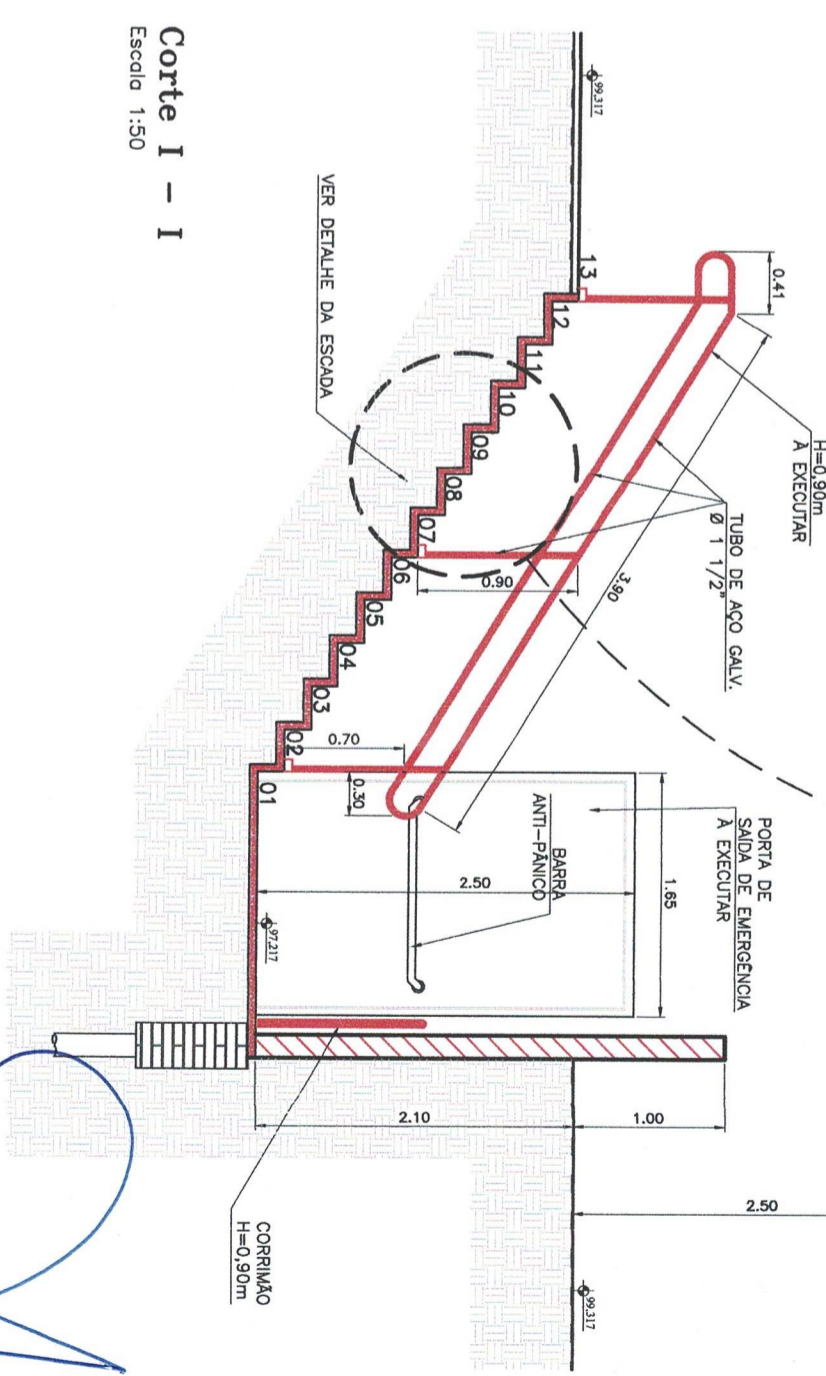

OBJETO: **REFORMA E MODERNIZAÇÃO DO ESTÁDIO MUNICIPAL**

LOCAL: **Estádio Municipal José de Freitas Cayres - rua Eisuke Gushiken x rua Padre José de Anchieta x rua Josephina Storti Rapacci, sem número, Vila Cayres, Lucélia - SP.**

ASSUNTO: **Acessos Laterais - Detalhamento dos Degraus - Detalhamento das Escadas Laterais**

PROJETO N.º: **SDM/221222**

ESP: **X** REV: **0** FOLHA: **12/24** DATA: **Dez/2022**

CONVENIO: **874627/2018** ART. n.º: **28027230221471837**

**PREFEITURA MUNICIPAL DE LUCÉLIA**

CNPJ: 44.919.918/0001-04

Avenida Brasil n.º 1101 - Centro

Lucélia/SP - CEP: 17780-000

Fone (18)3551 9200

Secretaria de Desenvolvimento Municipal

desenvolvimento@lucelia.gov.br





RESPONSÁVEL ADMINISTRATIVO: **Tatiana Guilhermino Taziazio**

Prefeita do Município de Lucélia

AUTOR DO PROJETO E RESF. TÉCNICO: **Wagner Bórbolam Ribeiro**

Eng. Civil - CREA/SP - 5070398788

# ESTACAS/BROCAS

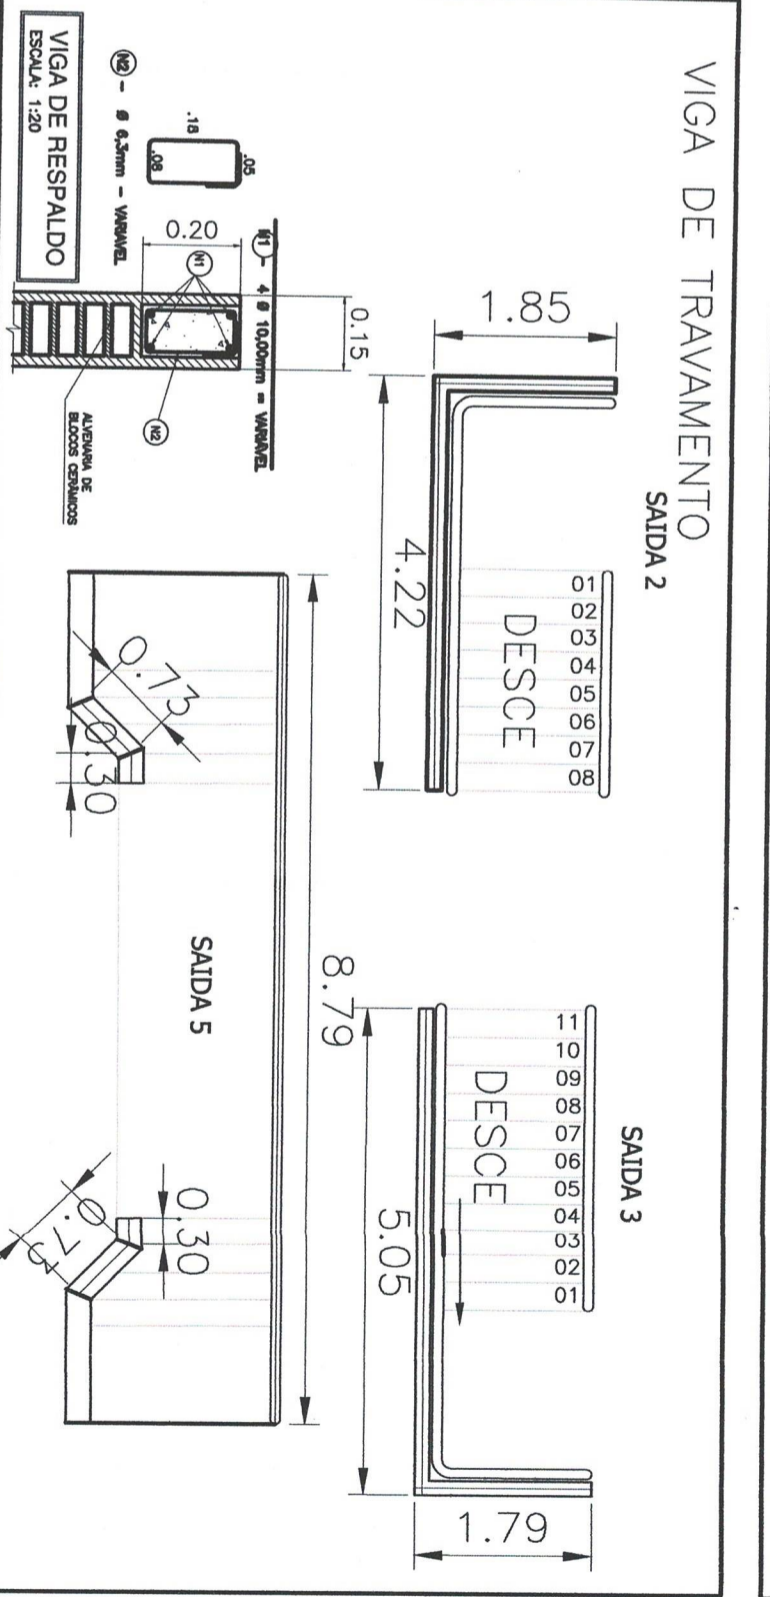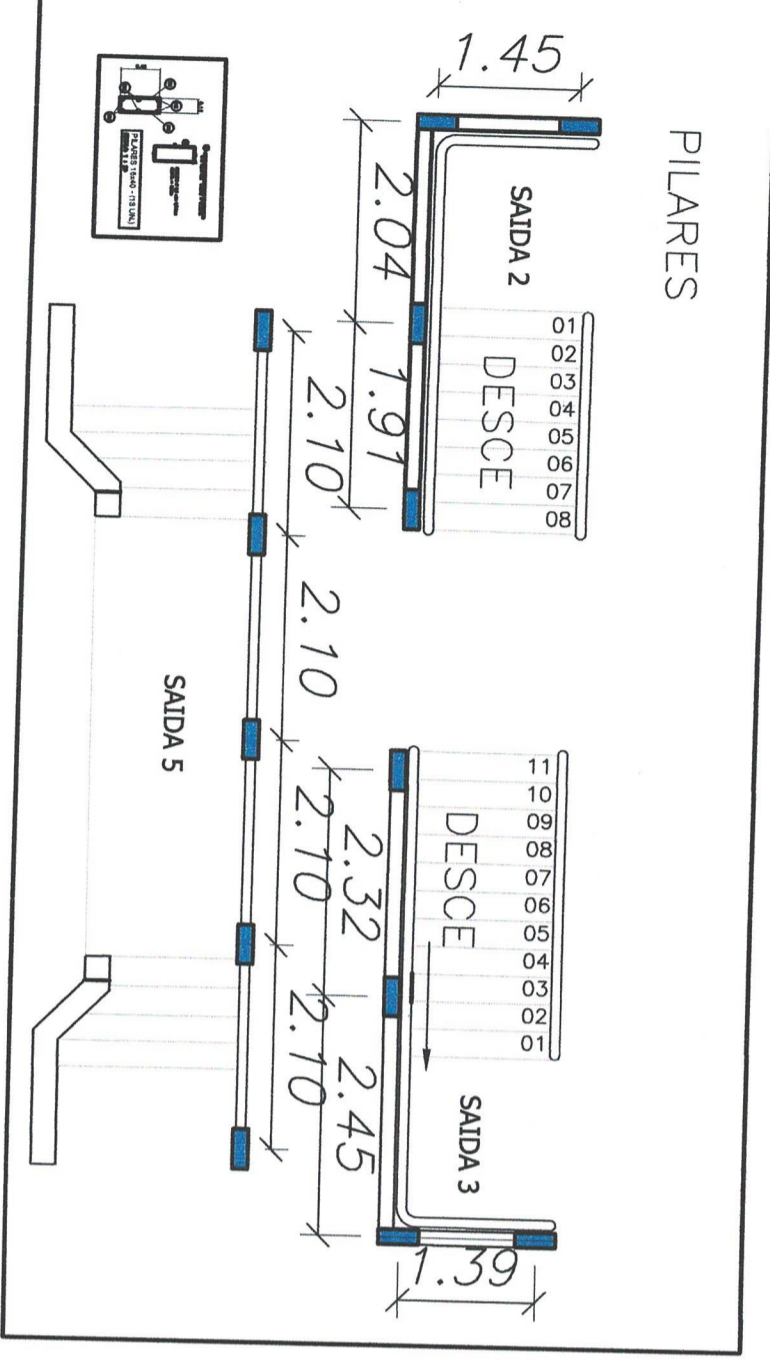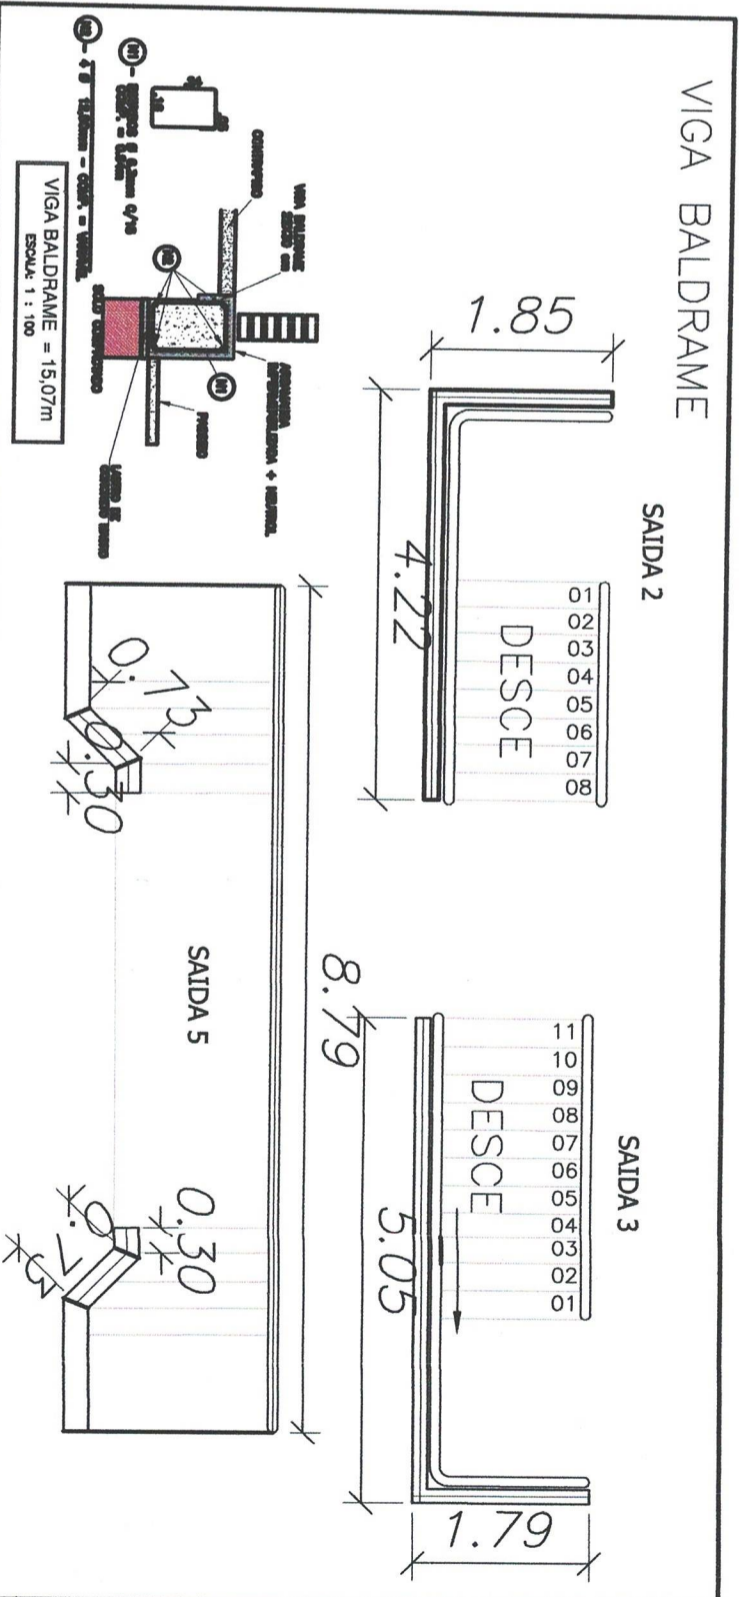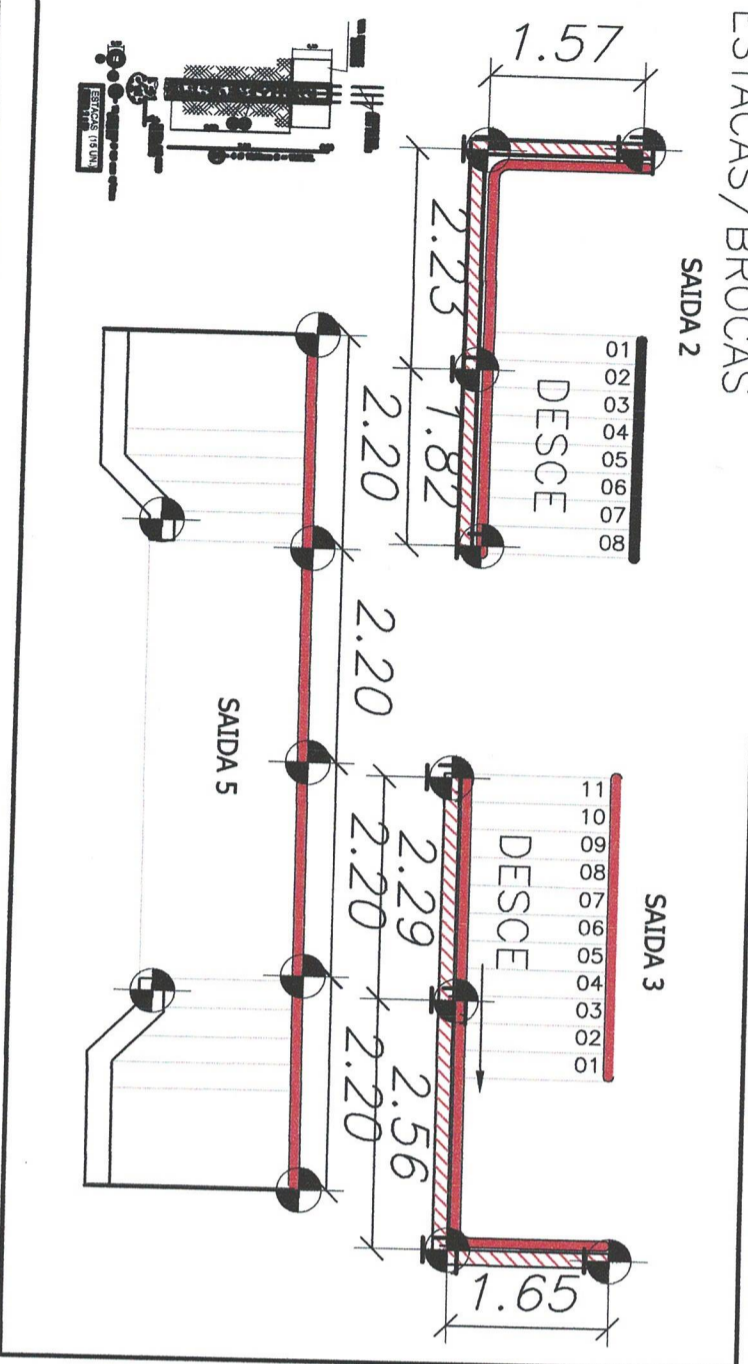

OBJETO: REFORMA E MODERNIZAÇÃO DO ESTÁDIO MUNICIPAL

LOCAL: Estádio Municipal José de Freitas Cayres - rua Eisuke Gushiken x rua Padre José de Anchieta x rua Josephina Storti Rapacci, sem número, Vila Cayres, Lucélia - SP.

ASSUNTO: Acessos Laterais - Escadarias - Plantas Diversas e Detalhes

PROJETO N.º: SDM/221222

CONVENIO: 874627/2018

ESP: X

REV: 0

FOLHA: 13/24

DATA: Dez/2022

ART. n.º: 28027230221471837

PREFEITURA MUNICIPAL DE LUCÉLIA

CNPJ: 44.919.918/0001-04

Avenida Brasil n.º 1101 - Centro Lucélia/SP - CEP: 17780-000








Fone (18)3551 9200

Secretaria de Desenvolvimento Municipal desenvolvimento@lucelia.gov.br

RESPONSÁVEL ADMINISTRATIVO: Tatiana Guilhermino Tazinázio

AUTOR DO PROJETO E RESP. TÉCNICO: Wagner Borbolin Ribeiro

Eng. Civil - CREA/SP: 5070398788

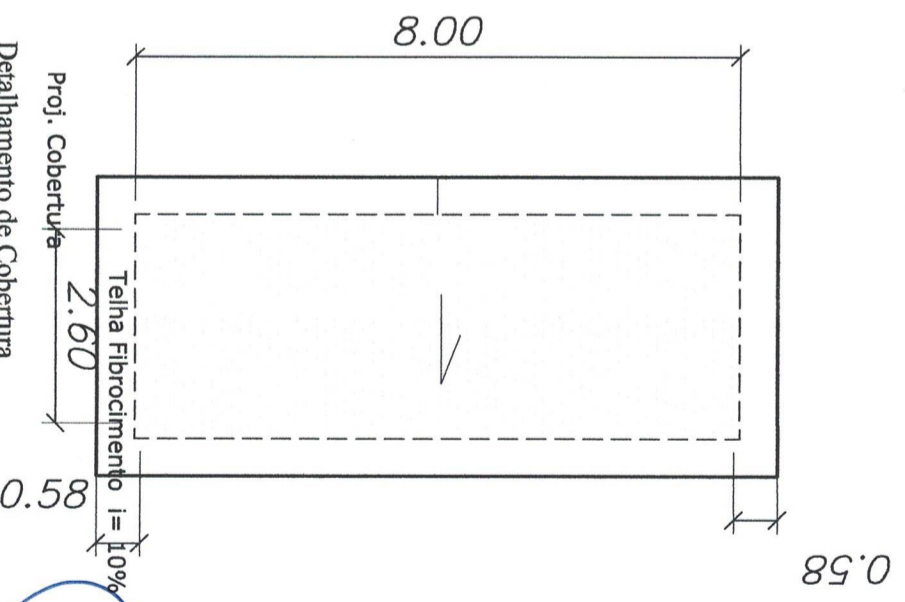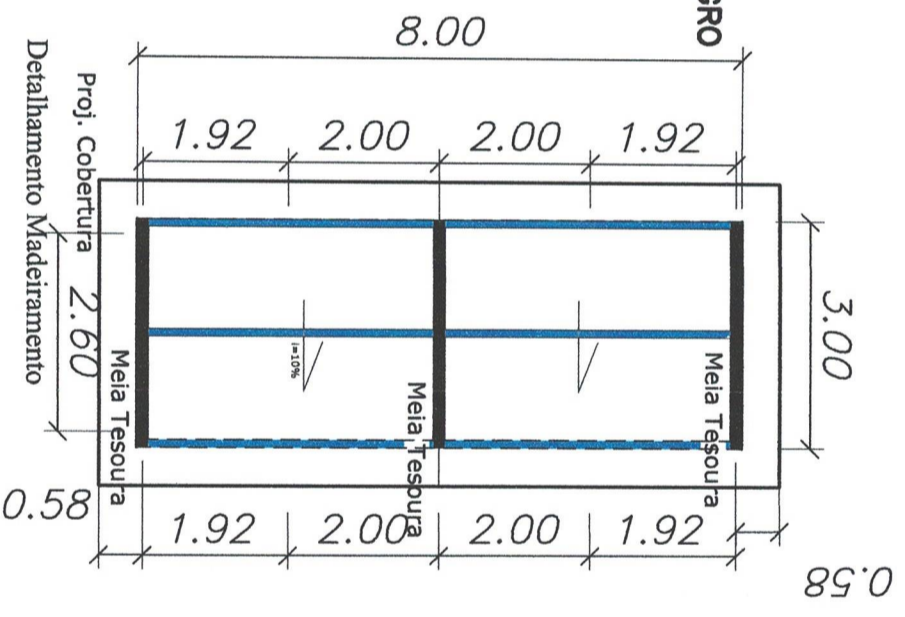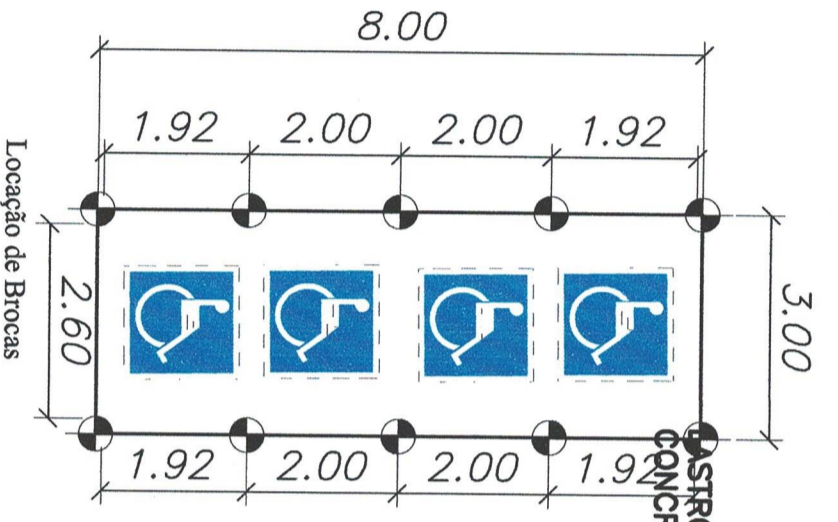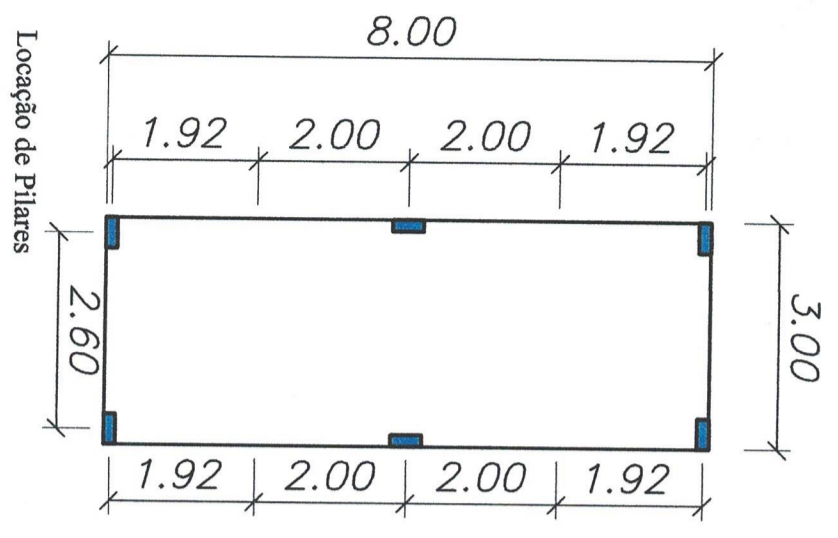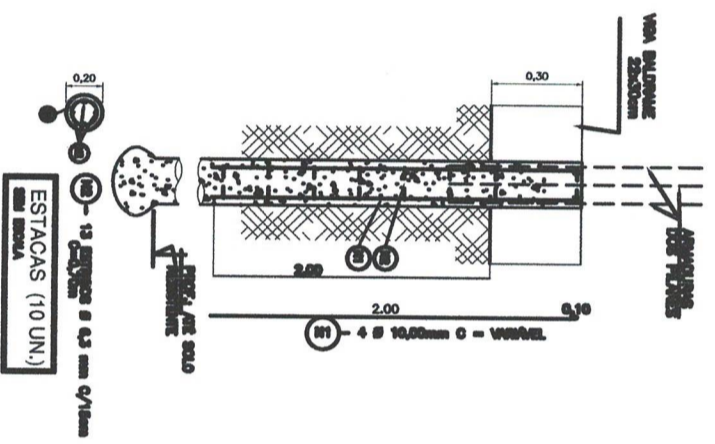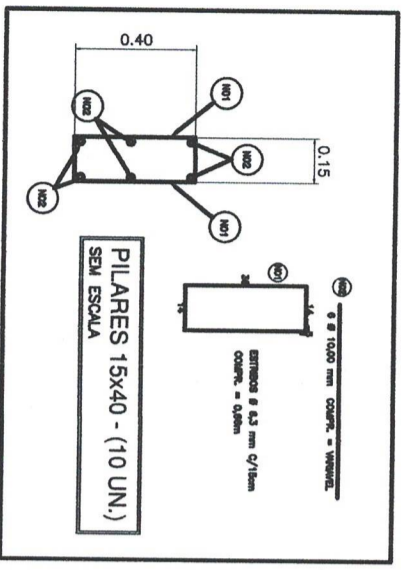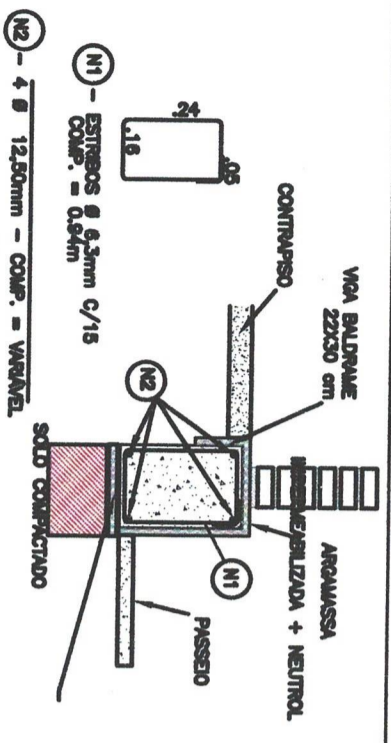

OBJETO: REFORMA E MODERNIZAÇÃO DO ESTADIO MUNICIPAL

ASSUNTO: Área PNE - Plantas Diversas e Detalhes


LOCAL: Estádio Municipal José de Freitas Cayres - rua Eisuke Gushiken x rua Padre José de Anchieta x rua Josephina Storti Rapacci, sem número, Vila Cayres, Lucélia - SP.

PROJETO N.º: SDM/221222  
 CONVENIO: 874627/2018  
 ESP: X  
 REV: 0  
 FOLHA: 14/24  
 DATA: Dez/2022  
 ART. n.º: 28027230221471837


**PREFEITURA MUNICIPAL DE LUCÉLIA**  
 CNPJ: 44.919.918/0001-04  
 Avenida Brasil n.º 1101 - Centro  
 Lucélia/SP - CEP: 17780-000  
 Fone (18)3551 9200  
 Secretaria de Desenvolvimento Municipal  
 desenvolvimento@lucelia.gov.br

RESPONSÁVEL ADMINISTRATIVO  
 Tatiana Guilhermino Tazinházio  
 Prefeita do Município de Lucélia


AUTOR DO PROJETO E RESP. TÉCNICO  
 Wagner Borbolan Ribeiro  
 Eng. Civil - CREA/SP: 5070398788

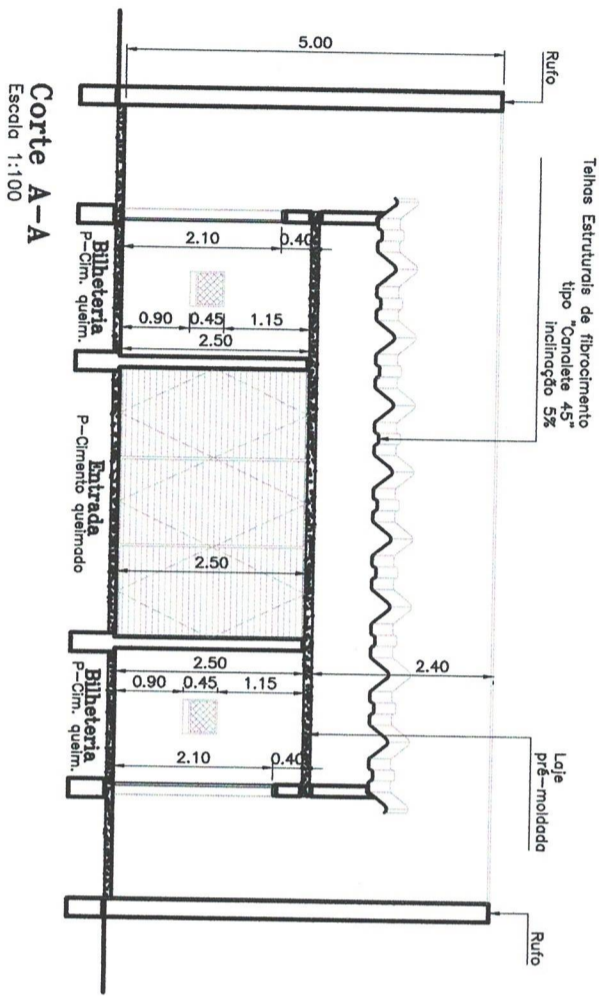

Corte A-A  
Escala 1:100

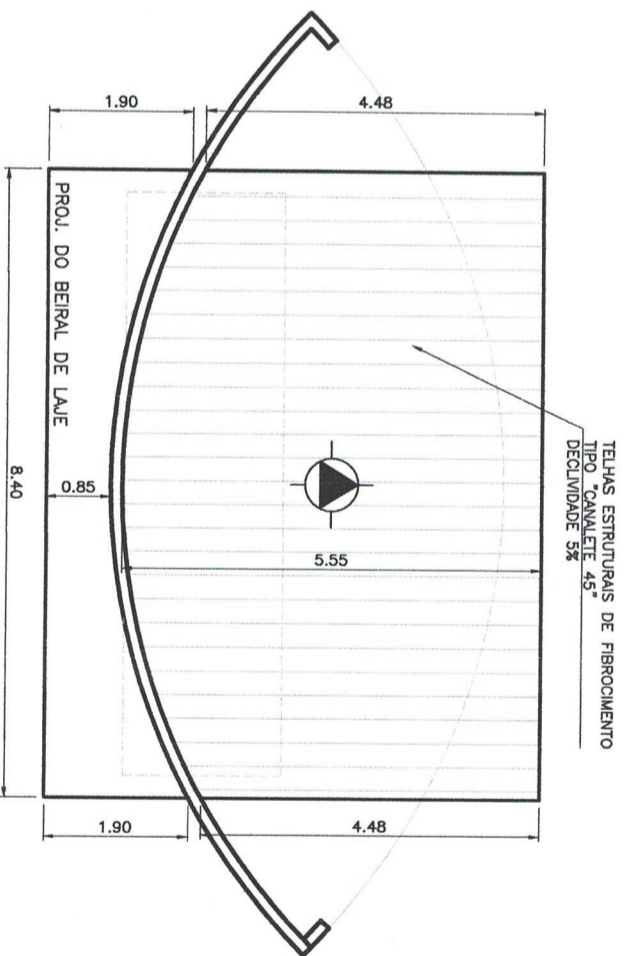

Cobertura  
Escala - 1:100

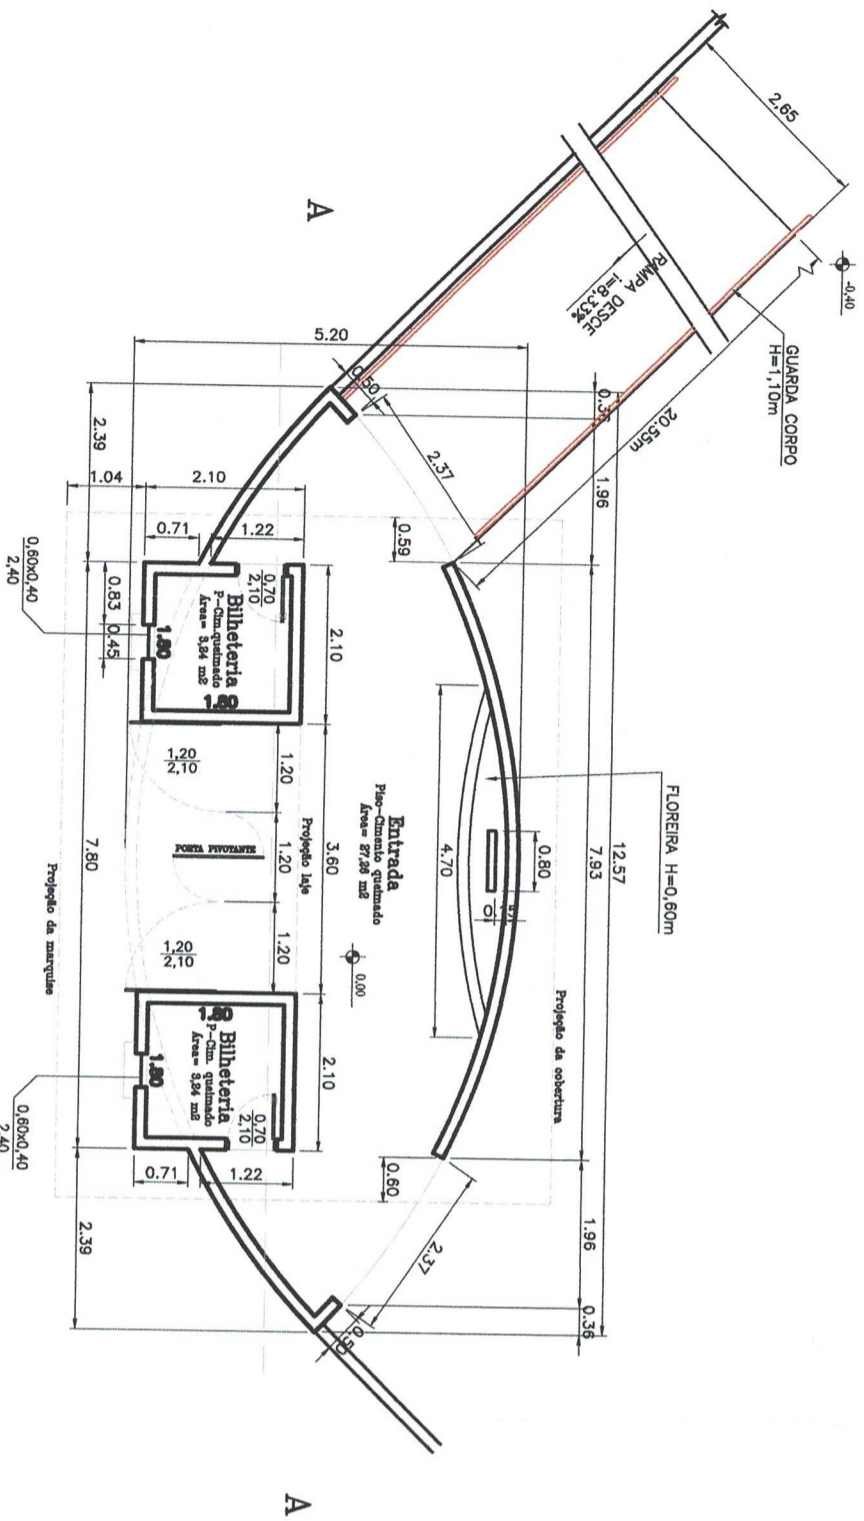

Planta - Bilheteria  
Escala 1:100  
Área=37,29 m²

OBJETO: REFORMA E MODERNIZAÇÃO DO ESTADIO MUNICIPAL

ASSUNTO: Acesso Principal - Plantas e Cortes





LOCAL: Estádio Municipal José de Freitas Cayres - rua Eisuke Gushiken x rua Padre José de Anchieta x rua Josephina Storti Rapacci, sem número, Vila Cayres, Lucélia - SP.

PROJETO N.º: SDM/221222  
CONVENIO: 874627/2018  
ESP: X  
REV: 0  
FOLHA: 15/24  
DATA: Dez/2022  
ART. n.º: 28027230221471837

PREFEITURA MUNICIPAL DE LUCÉLIA  
 CNPJ: 44.919.918/0001-04  
 Avenida Brasil n.º 1101 - Centro  
 Lucélia/SP - CEP: 17780-000  
 Fone (18)3551 9200  
 Secretaria de Desenvolvimento Municipal  
 desenvolvimento@lucelia.gov.br

RESPONSÁVEL ADMINISTRATIVO  
 Tatiana Guilhermino Tazinázio  
 Prefeita do Município de Lucélia

AUTOR DO PROJETO E RESP. TÉCNICO  
 Wagner Borbolam Ribeiro  
 Eng. Civil - CREA/SP: 5070398788

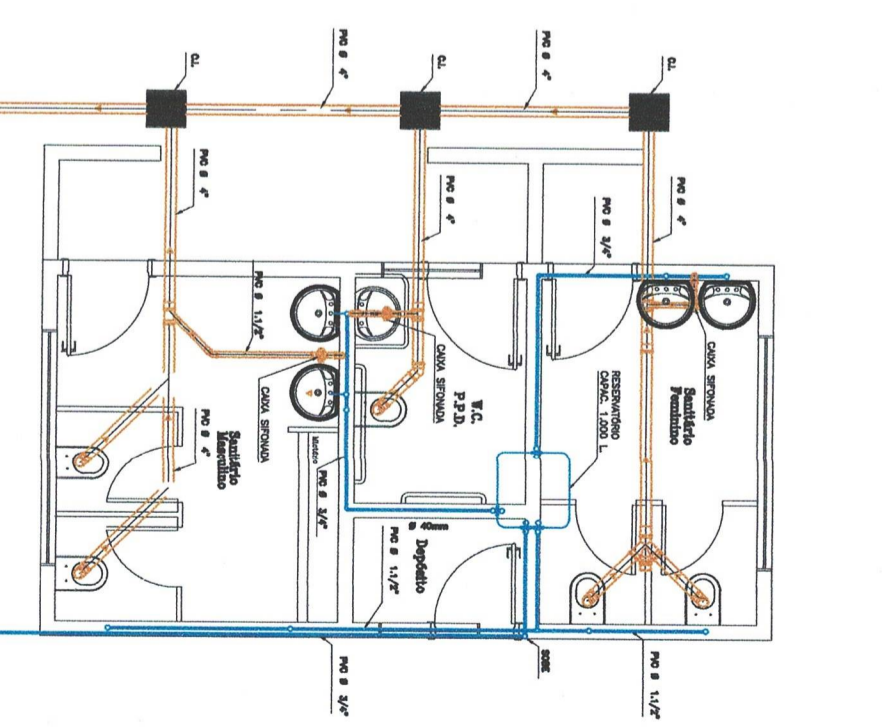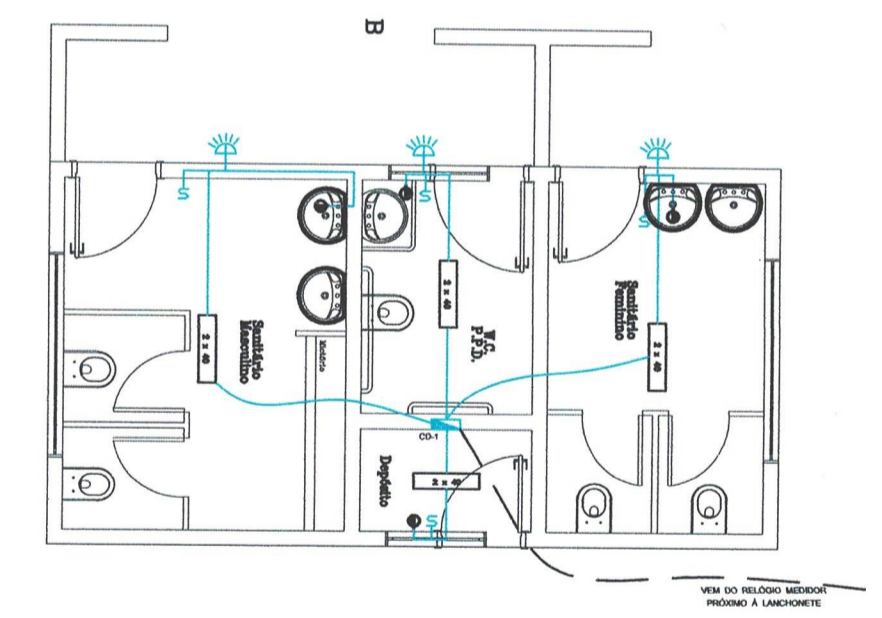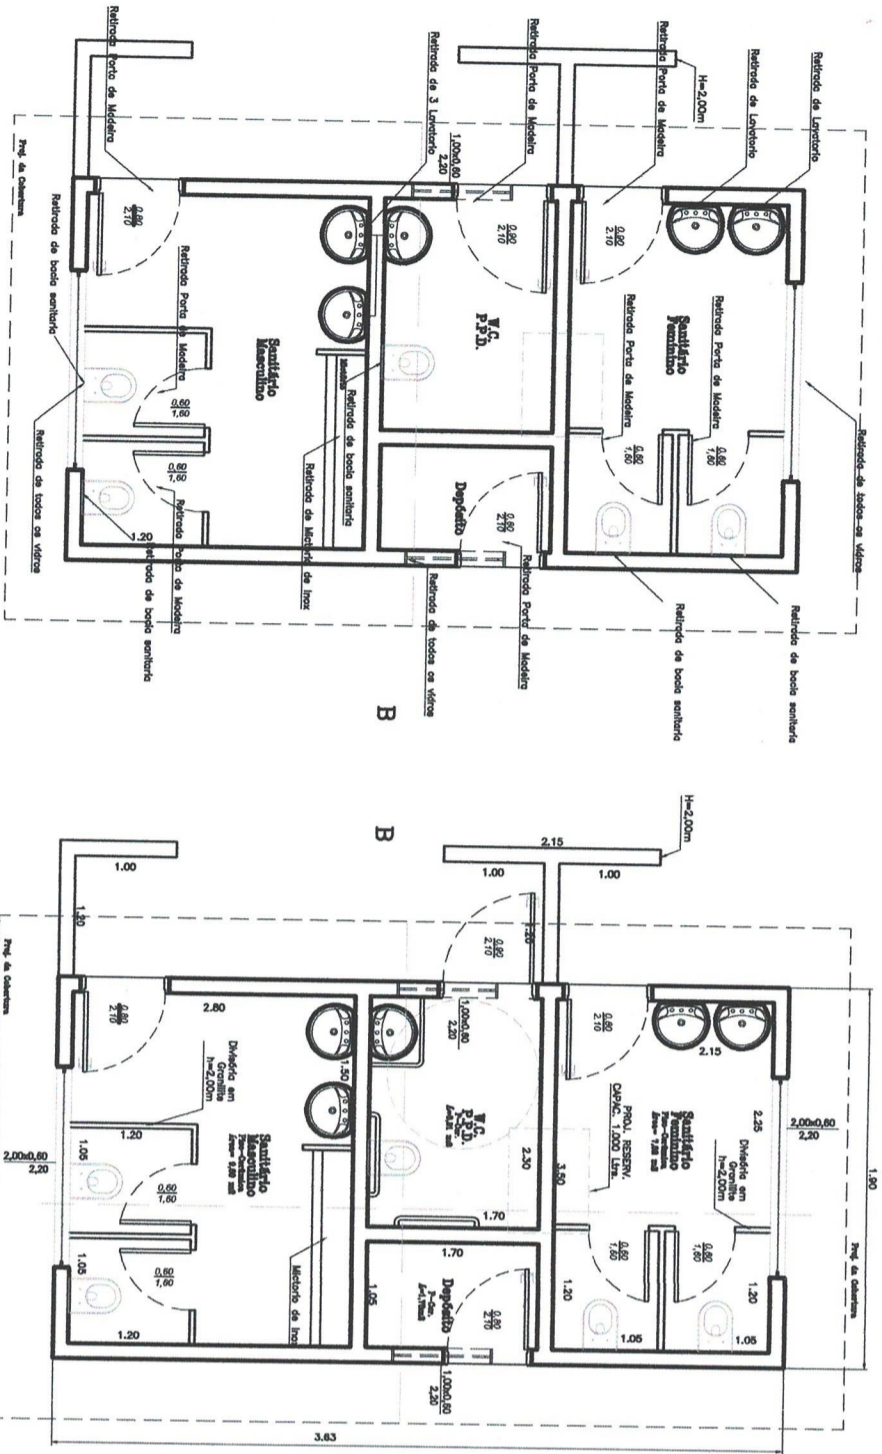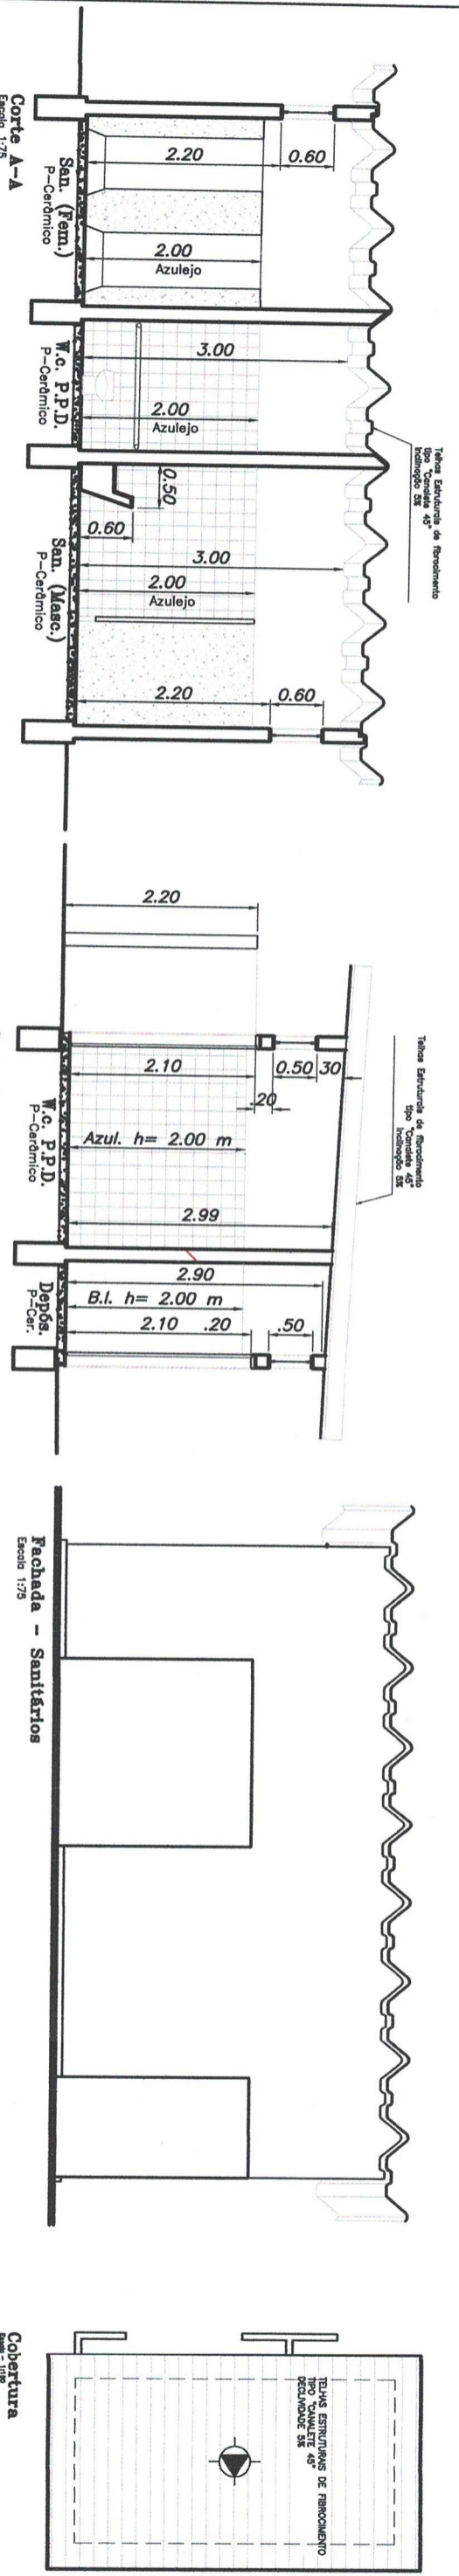

**Planta - Sanitários Situação Atual**  
Escala 1:75

**Planta - Sanitários após Intervenção**  
Escala 1:75  
Área=27,65m<sup>2</sup>

**PLANTA - PONTOS DE ELÉTRICA**  
Escala 1:75

**PLANTA - PONTOS DE HIDRÁULICA**  
Escala 1:75

**OBJETO:**  
REFORMA E MODERNIZAÇÃO DO ESTÁDIO MUNICIPAL

**ASSUNTO:**  
Sanitários - Plantas, Cortes e Fachada

**LOCAL:**  
Estádio Municipal José de Freitas Coyres - rua Eisuke Gushiken x rua Padre José de Anchieta x rua Josephina Storti Rapacci, sem número, Vila Coyres, Lucélia - SP.

**PROJETO N.º:** SDM/221222  
**CONVENIO:** 874627/2018  
**ESP. REV. FOLHA:** X 0 16/24  
**DATA:** Dez/2022  
**ART. N.º:** 28027230221471837




**PREFEITURA MUNICIPAL DE LUCÉLIA**  
CNPJ: 44.919.918/0001-04  
Avenida Brasil n.º 1101 - Centro  
Lucélia/SP - CEP: 17780-000  
Fone (18)3551 9200  
Secretaria de Desenvolvimento Municipal  
desenvolvimento@lucelia.gov.br

**RESPONSÁVEL ADMINISTRATIVO**  
Tatiana Guilhermino Tazinázzio  
Prefeita do Município de Lucélia

**AUTOR DO PROJETO E RESP. TÉCNICO**  
Wagner Borbolan Ribeiro  
Eng. Civil - CREA/SP: 5070398788



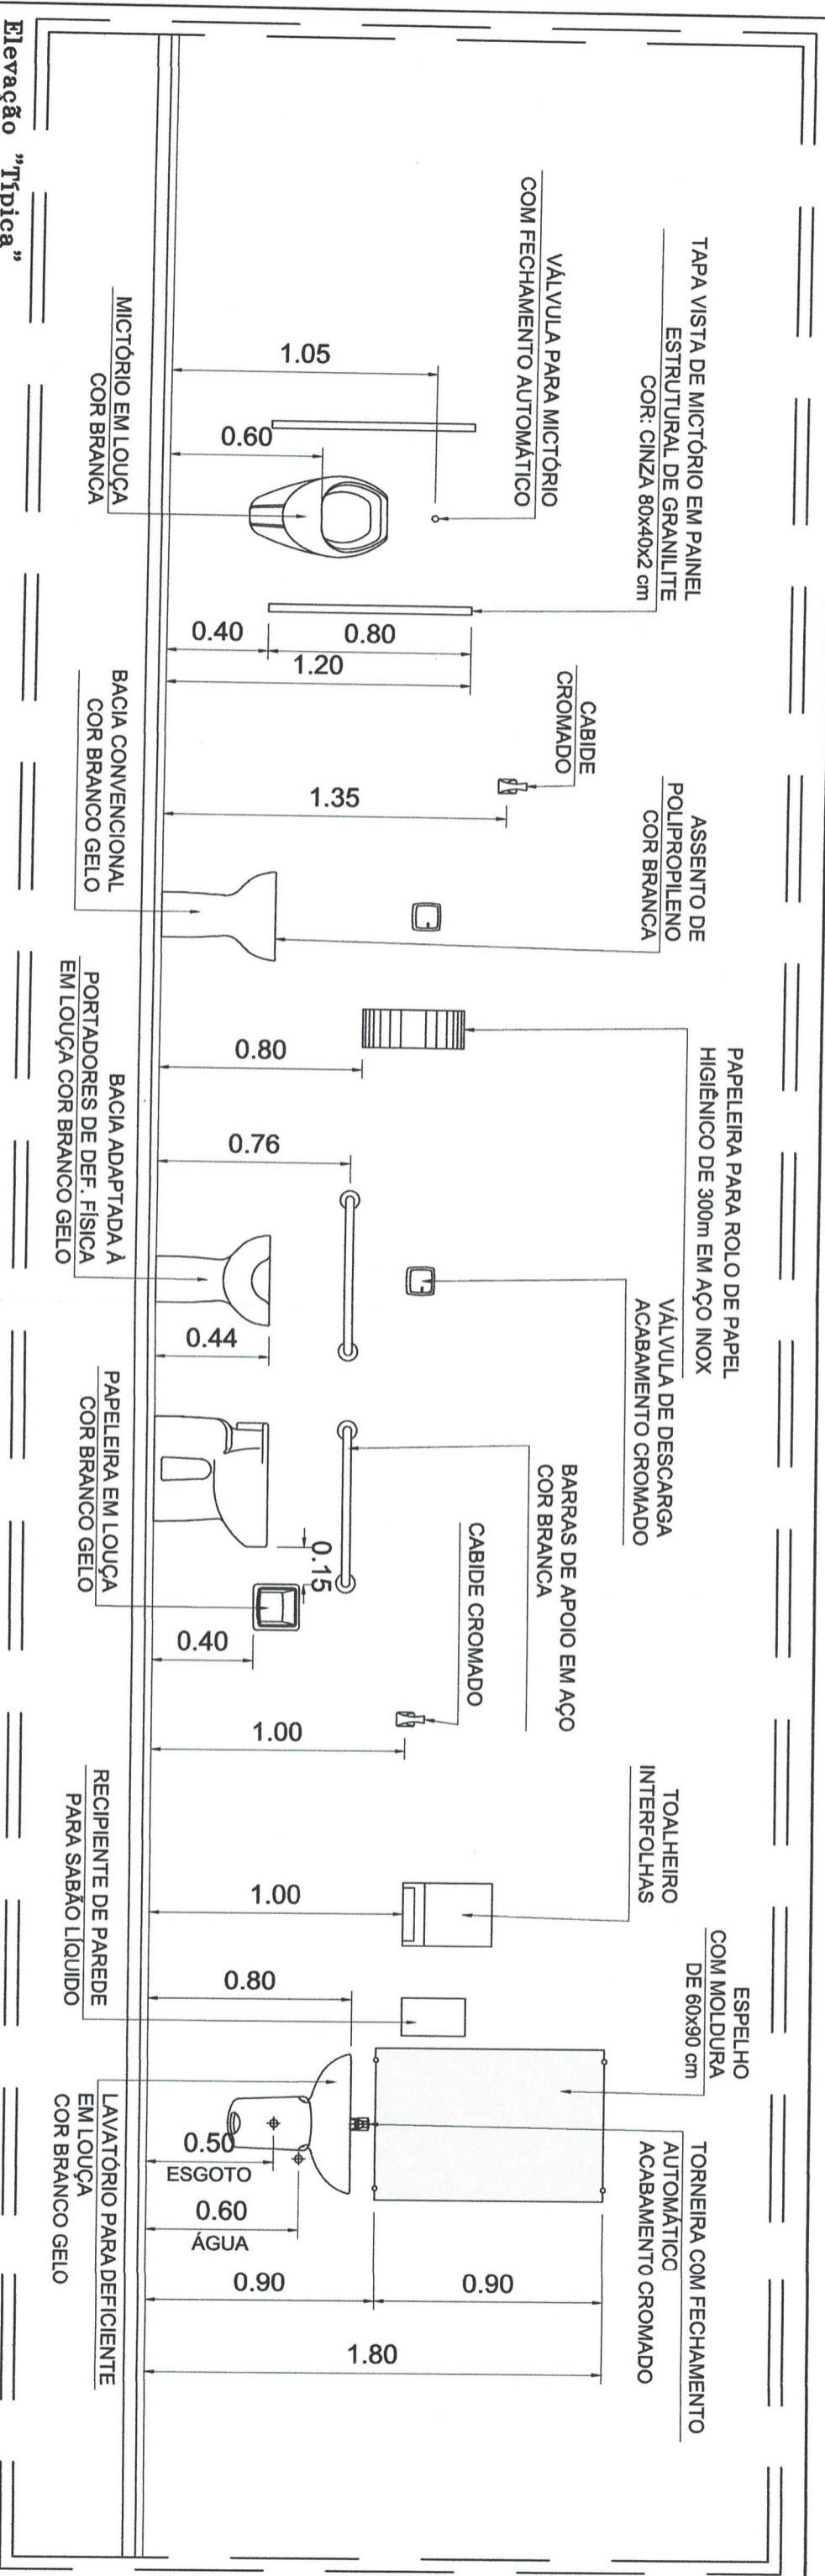


**Elevação "Típica"**  
Aparelhos e Acessórios Sanitários  
Escala - 1:25

LEGENDA	
	CAIXA SIFONADA EM PVC
	CAIXA DE INSPEÇÃO
	PONTO DE ESGOTO - PVC RÍGIDO
	PONTO DE ÁGUA FRIA - PVC RÍGIDO
	RESERVATÓRIO EM FIBRA DE VIDRO - 1000L

LEGENDA	
	2x40 PUNTO DE LUZ - LUMINÁRIA 2 X 40W
	PUNTO DE LUZ ARANDELA
	5- INTERRUPTOR
	PUNTO DE TOMADA
	QUADRO DE DISTRIBUIÇÃO

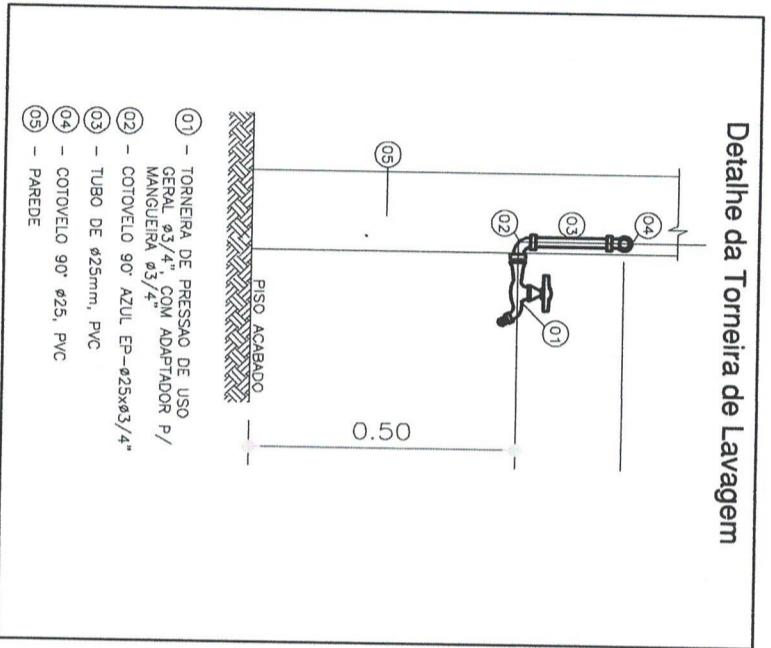


Isométrica barilhete  
Caixa d'água cap. 1.000L  
S/ESC

LOCAL: Estádio Municipal José de Freitas Cayres - rua Eisuke Gushiken x rua Padre José de Anchieta x rua Josephina Storti Rapacci, sem número, Vila Cayres, Lucélia - SP.	PROJETO N.º: SDM/221222	ESP. REV. FOLHA: X 0 17/24	DATA: Dez/2022
OBJETO: REFORMA E MODERNIZAÇÃO DO ESTÁDIO MUNICIPAL	ASSUNTO: Sanitários - Peças Sanitárias e Isométrico	ART. N.º: 28027230221471857	

**PREFEITURA MUNICIPAL DE LUCÉLIA**  
 CNPJ: 44.919.918/0001-04  
 Avenida Brasil n.º 1101 - Centro  
 Lucélia/SP - CEP: 17780-000  
 Fone (18)3551 9200  
 Secretaria de Desenvolvimento Municipal  
 desenvolvimento@lucelia.gov.br

RESPONSÁVEL ADMINISTRATIVO  
**Tatiana Guilhermino Tazinázio**  
 Prefeita do Município de Lucélia

AUTOR DO PROJETO E RESP. TÉCNICO  
**Wagner Borbolam Ribeiro**  
 Eng. Civil - CREA/SP: 5070398788

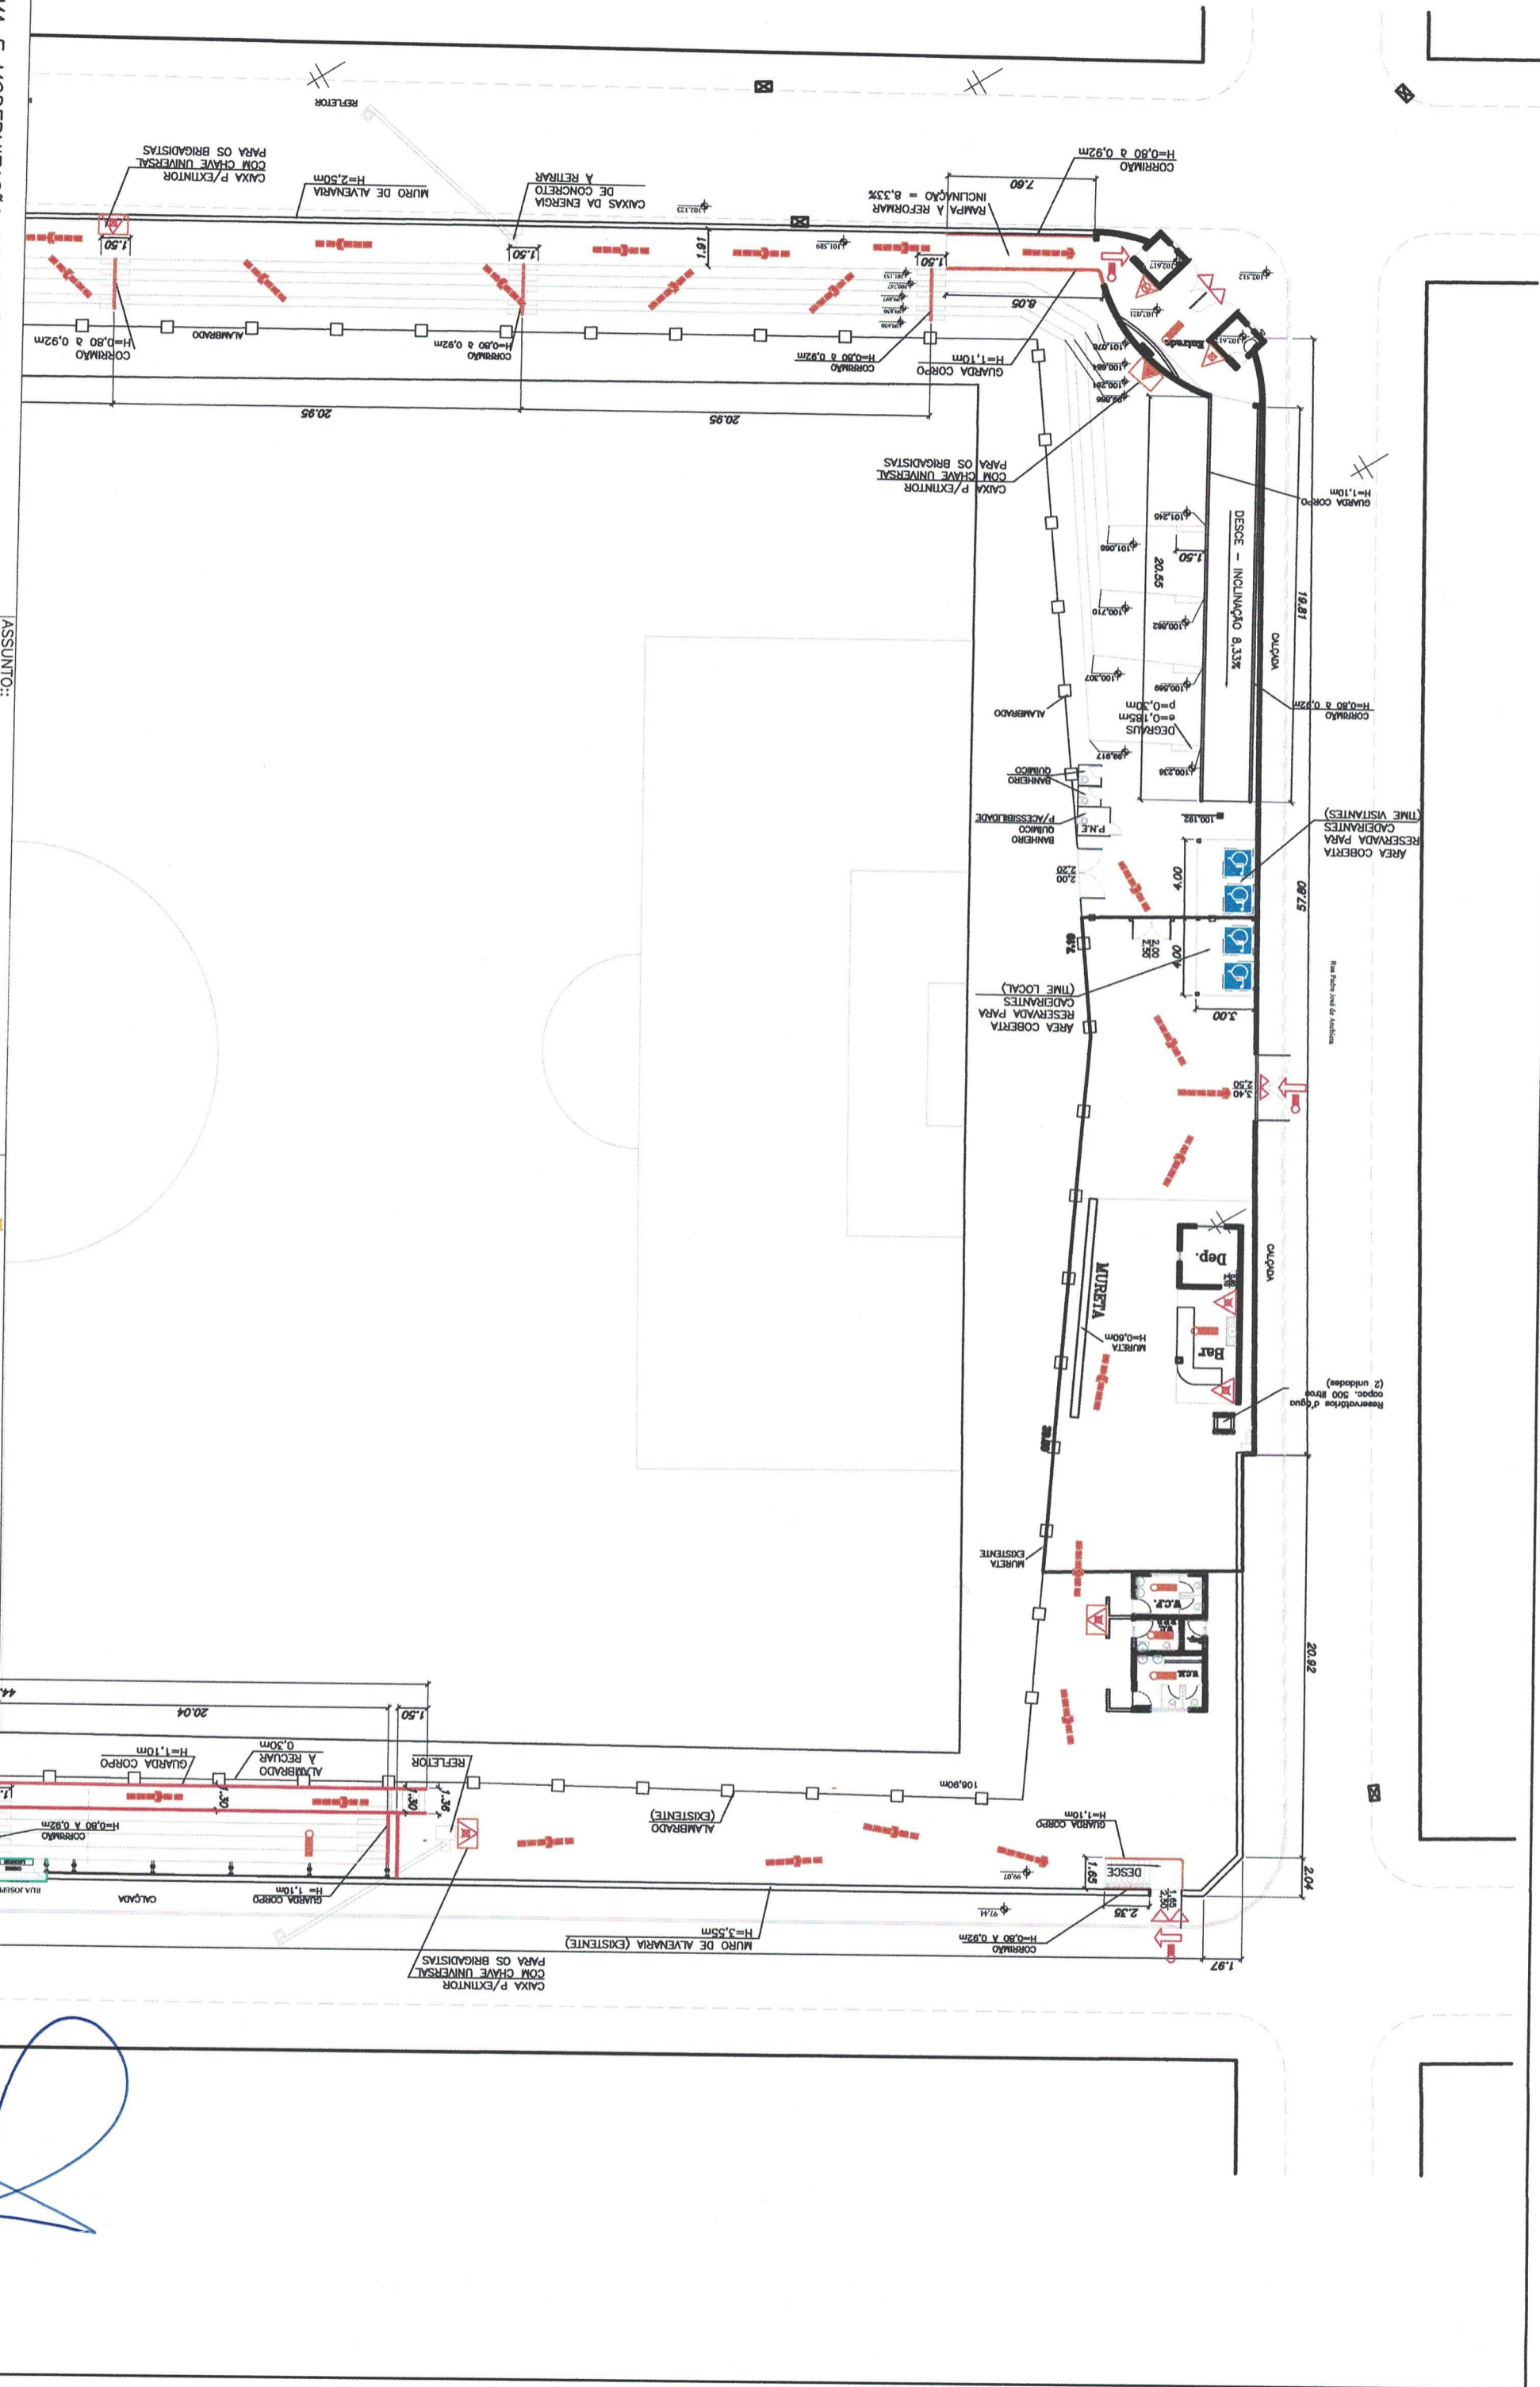

OBJETO: REFORMA E MODERNIZAÇÃO DO ESTADIO MUNICIPAL

ASSUNTO: AVCB - Parte 1 - Planta

LOCAL: Estádio Municipal José de Freitos Cayres - rua Eisuke Gushiken x rua Padre José de Anchieta x rua Josephina Storti Rapacci, sem número, Vila Cayres, Lucélia - SP.


PROJETO N°: SDM/221222  
 CONVENIO: 874627/2018  
 ESP: X  
 REV: 0  
 FOLHA: 18/24  
 DATA: Dez/2022  
 ART n°: 28027230221471837



**PREFEITURA MUNICIPAL DE LUCÉLIA**  
 CNPJ: 44.919.918/0001-04  
 Avenida Brasil n° 1101 - Centro  
 Lucélia/SP - CEP: 17780-000  
 Fone (18)3551 9200  
 Secretaria de Desenvolvimento Municipal  
 desenvolvimento@lucelia.gov.br

RESPONSÁVEL ADMINISTRATIVO: Tatiana Guilherme Tazinazzo  
 Prefeita do Município de Lucélia

AUTOR DO PROJETO E RESP. TÉCNICO: Wagner Botolam Ribeiro  
 Eng. Civil - CREA/SP: 5070398788

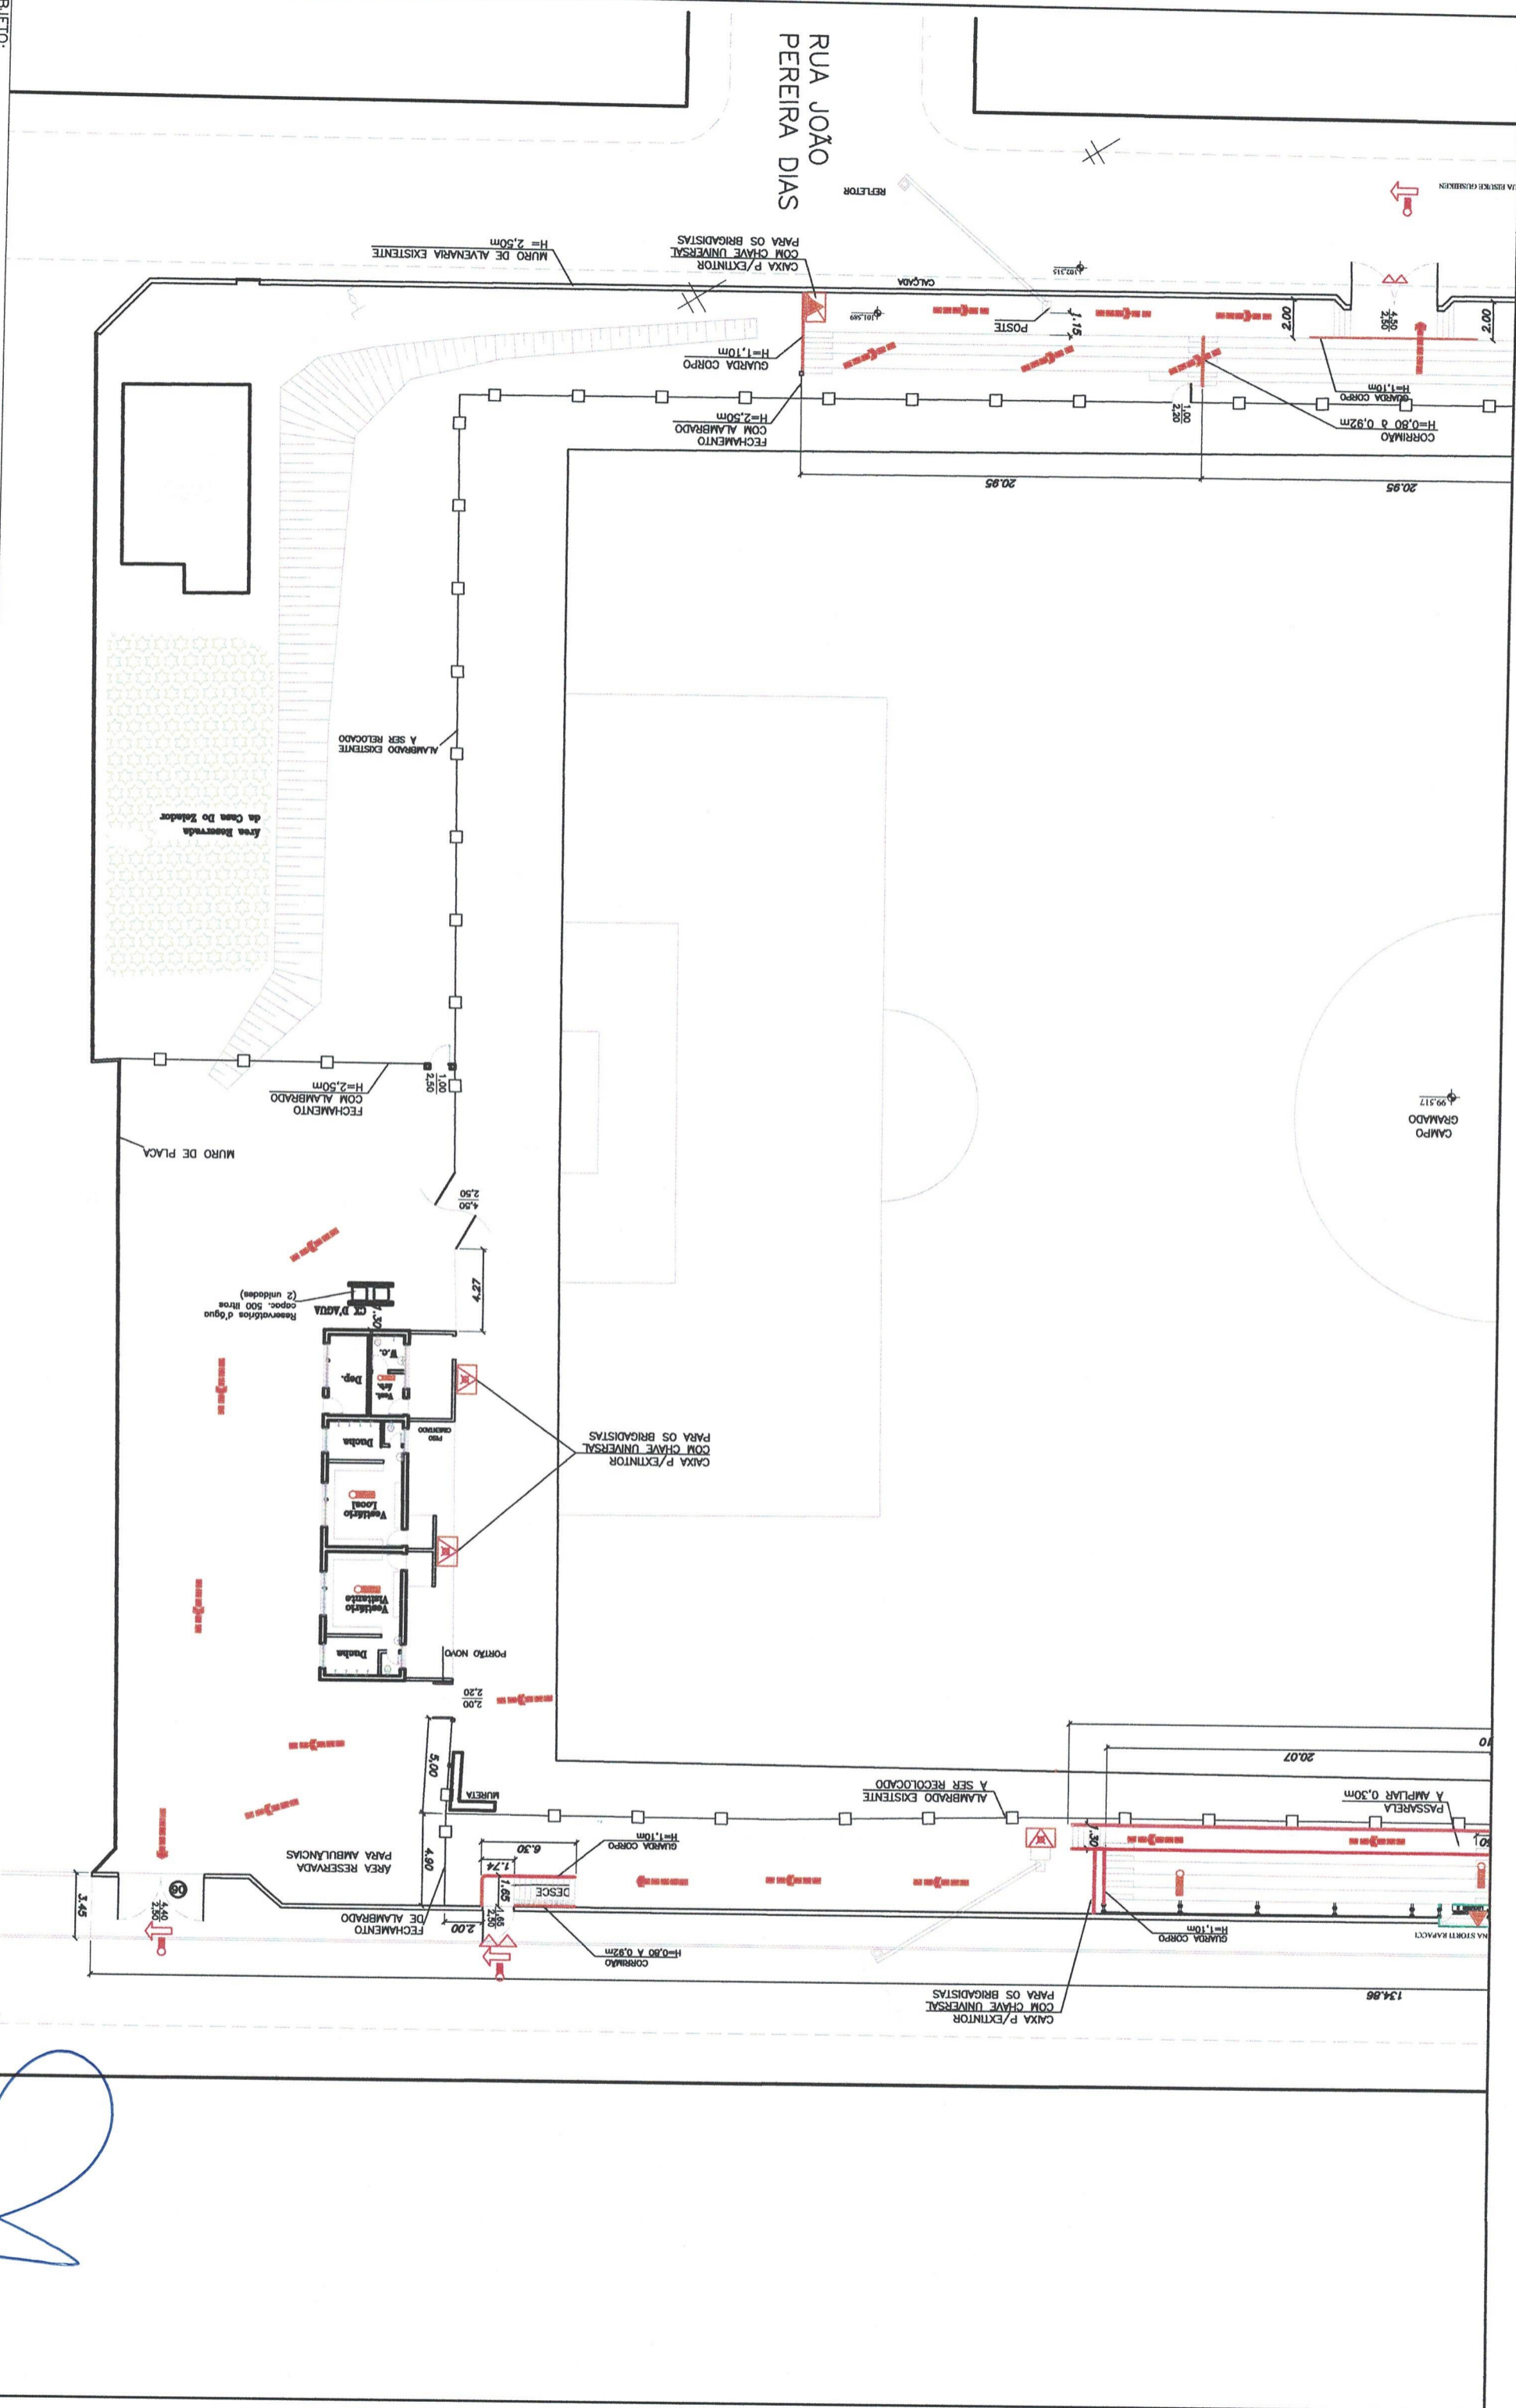


RUA JOÃO PEREIRA DIAS

OBJETO: REFORMA E MODERNIZAÇÃO DO ESTADIO MUNICIPAL

ASSUNTO: AVCB - Parte 2 - Planta

LOCAL: Estádio Municipal José de Freitas Cayres - rua Eisuke Gushiken x rua Padre José de Anchieta x rua Josephina Storti Rapadaci, sem número, Vila Cayres, Lucélia - SP.

PROJETO N.º: SDM/221222  
 CONVENIO: 874627/2018  
 ESP: X  
 REV: 0  
 FOLHA: 19/24  
 DATA: Dez/2022  
 ART n.º: 28027230221471837




**PREFEITURA MUNICIPAL DE LUCÉLIA**  
 CNPJ: 44.919.918/0001-04  
 Avenida Brasil n.º 1101 - Centro  
 Lucélia/SP - CEP: 17780-000  
 Fone (18)3551 9200  
 Secretaria de Desenvolvimento Municipal  
 desenvolvimento@lucelia.gov.br

RESPONSÁVEL ADMINISTRATIVO:  
**Tatiana Guilherme Tazimázzio**  
 Prefeita do Município de Lucélia

AUTOR DO PROJETO E RESP. TÉCNICO:  
**Wagner Borbolin Ribeiro**  
 Eng. Civil - CREA/SP: 5070398788

**DETALHE ESCADA**

- Escadas sem Isolamento das Laterais com paredes, devem dispor do guarda-corpo junto ao corrimão com altura mínima de 1,10 m.  
- Escada e rampas receberão corrimãos e piso anti-derrapante

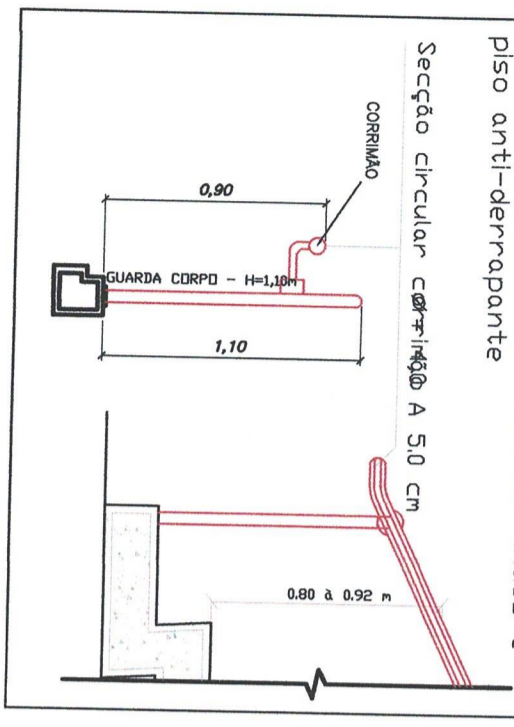

**DETALHE DO CORRIMÃO S/ ESCALA**

**QUADRO INFORMATIVO**

ACESSO DE VANTURA	RECOMENDADO
<b>SAIDA DE EMERGENCIA</b>	- Em todos as escadas/rampas terço corrimão lateral, constando piso anti-aderente e os guardas-corpo terço altura mínima de 1,10 m; - Conforme Instrução Técnica n.º 11,12/2011 - Terço Corrimão com altura entre 0,80m a 0,92m - Haverá manutenção periódica com teste mensal de funcionamento dos luminárfios. - As luminárfios de aclaramento estarão fixados a uma altura de 2,50 m e as de balizamento a uma altura de no máximo 2,30m.
<b>EXTINTORES</b>	- AGUA PRESSURIZADA - 2A - Sinalizado com seta da I.T. 20/11 - P6 QUIMICO SECO BC - 20 B:C - Sinalizado com seta, da I.T. 20/11 - GÁS CARBONICO - CO2 (5 BC) - Sinalizado com seta da I.T. 20/11 Nos setores de acesso ao público, serão dispostos em armários, conforme I.T. 12/11
<b>LUMINAÇÃO DE EMERGENCIA</b>	- Autonomia Mínima de 4 horas - Obedecerá a instrução técnica n.º 18/2011 - D.E. 56.819/11 - Bloco Autônomo
<b>CONT. DE MAT. ACABAMENTO</b>	- Conforme Norma Técnica n.º 10/2011 - Será apresentado ART na solicitação da VISTORIA FINAL.
<b>SINALIZAÇÃO EMERGENCIA</b>	- Conforme Norma Técnica n.º 20/2011
<b>INSTALAÇÃO ELETRICA</b>	- Atenderá ao contido na I.T. n.º 41/11

**SIMBOLOGIA**

**EXTINTORES PORTÁTEIS**

- P6 QUIMICO - 20 B
- AGUA PRESSURIZADA - 2 A
- GÁS CARBONICO - CO2 (5 BC)

**ROTAS DE FUGA**

- DIREÇÃO DO FLUXO DA ROTA DE FUGA
- SAIDA FINAL DA ROTA DE FUGA
- BARRA ANTI-PANICO

**LUMINAÇÃO DE EMERGENCIA**

- PONTO DE LUMINAÇÃO DE EMERGENCIA DE ACLARAMENTO


**NOTA 1:**  
1 - O SISTEMA DE SINALIZAÇÃO DE EMERGENCIA ATENDERÁ AO CONTEUDO NA INSTRUÇÃO TÉCNICA Nº 20 DO CBP/RES.P.  
2 - NÃO HAVERÁ CENTRAL DE GLP.

**EXTINTOR DE INCENDIO**



Símbolo Quadrado  
Fundo: vermelho  
Pictograma: fotoluminescente  
Indicação: localização dos extintores de incêndio

**SAIDA DE EMERGENCIA**

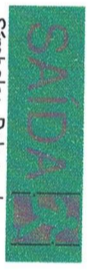

Símbolo: Retangular  
Fundo: verde  
Pictograma/Mensagem: em fotoluminescente.  
Indicação: Saída de emergência  
Mensagem: Altura letra sempre maior que 50 mm

**SAIDA DE EMERGENCIA**




Símbolo: Retangular  
Fundo: verde  
Mensagem/seta: em fotoluminescente.  
Indicação: Saída de emergência  
Mensagem: Altura letra sempre maior que 50 mm

**SAIDA DE EMERGENCIA**



Símbolo: Retangular  
Fundo: verde  
Pictograma/Mensagem/seta: em fotoluminescente.  
Indicação: Saída de emergência  
Mensagem: Altura letra sempre maior que 50 mm

**EMERGENCIA**

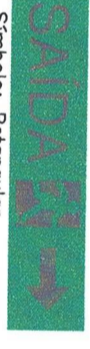

Símbolo: Retangular  
Fundo: verde  
Pictograma/Mensagem/seta: em fotoluminescente.  
Indicação: Saída de emergência  
Mensagem: Altura letra sempre maior que 50 mm

**LEGENDA "1"**

**EXTINTORES**

- P6 QUIMICO SECO ( 20 BC )
- EXTINTOR AGUA PRESSURIZADA (2 A)
- GÁS CARBÔNICO - CO2 (5 BC)

**LUMINAÇÃO DE EMERGENCIA**

- LUMINAÇÃO DE EMERGENCIA DE ACLARAMENTO
- PONTO DE LUMINAÇÃO

**LEGENDA "2"**

- P6 QUIMICO SECO ( 20 BC )
- EXTINTOR AGUA PRESSURIZADA (2 A)
- GÁS CARBONICO - CO2 (5 BC)
- PONTO DE LUMINAÇÃO DE EMERGENCIA DE ACLARAMENTO
- PONTO DE LUMINAÇÃO TIPO BALIZAMENTO
- SAIDA FINAL DA ROTA DE FUGA
- DIREÇÃO DO FLUXO DA ROTA DE FUGA

**PISTÃO DOS EXTINTORES S/ ESCALA**

AMBIENTE	PISO/ESCADAS E RAMPA	PAREDE / DIVISÓRIA	TETO/FORRO	COBERTURA
CONST. EXISTENTE PAV. TÊRREO	CLASSE I	CLASSE I	CLASSE I	CLASSE I a II-B

**NOTA :-** O SISTEMA DE SINALIZAÇÃO ATENDERÁ AO CONTEUDO NA IT/20 DO DECRETO 56.819/11.

**NOTA :-** O CONTROLE DE PÚBLICO SERÁ ATRAVÉS DA PORTARIA DE ENTRADA.

**CONTROLE DE MATERIAIS DE ACABAMENTO- CMAR**

**PREFEITURA MUNICIPAL DE LUCÉLIA**

CNPJ: 44.919.918/0001-04  
Avenida Brasil n.º 1101 - Centro  
Lucélia/SP - CEP: 17780-000  
Fone (18)5551 9200  
Secretaria de Desenvolvimento Municipal  
desenvolvimento@lucelia.gov.br

RESPONSÁVEL ADMINISTRATIVO  
**Tatiana Guilherme Tazimazzo**  
Prefeita do Município de Lucélia

AUTOR DO PROJETO E RESP. TÉCNICO  
**Wagner Borbolam Ribeiro**  
Eng. Civil - CREA/SP: 5070398788

**ASSUNTO:**  
AVCB - Parte 3  
- Quadros, Tabelas, Orientações e Detalhes


**PROJETO N.º:** SDM/221222  
**CONVENIO:** 874627/2018

**ESP. REV. FOLHA:** X 0 20/24  
**DATA:** Dez/2022

**ART. n.º:** 28027230221471837

**LOCAL:**  
Estádio Municipal José de Freitas Cayres - rua Eisuke Gushken x rua Padre José de Anchieta x rua Josephina Storti Rapacci, sem número, Vila Cayres, Lucélia - SP.

**OBJETO:**  
REFORMA E MODERNIZAÇÃO DO ESTADIO MUNICIPAL

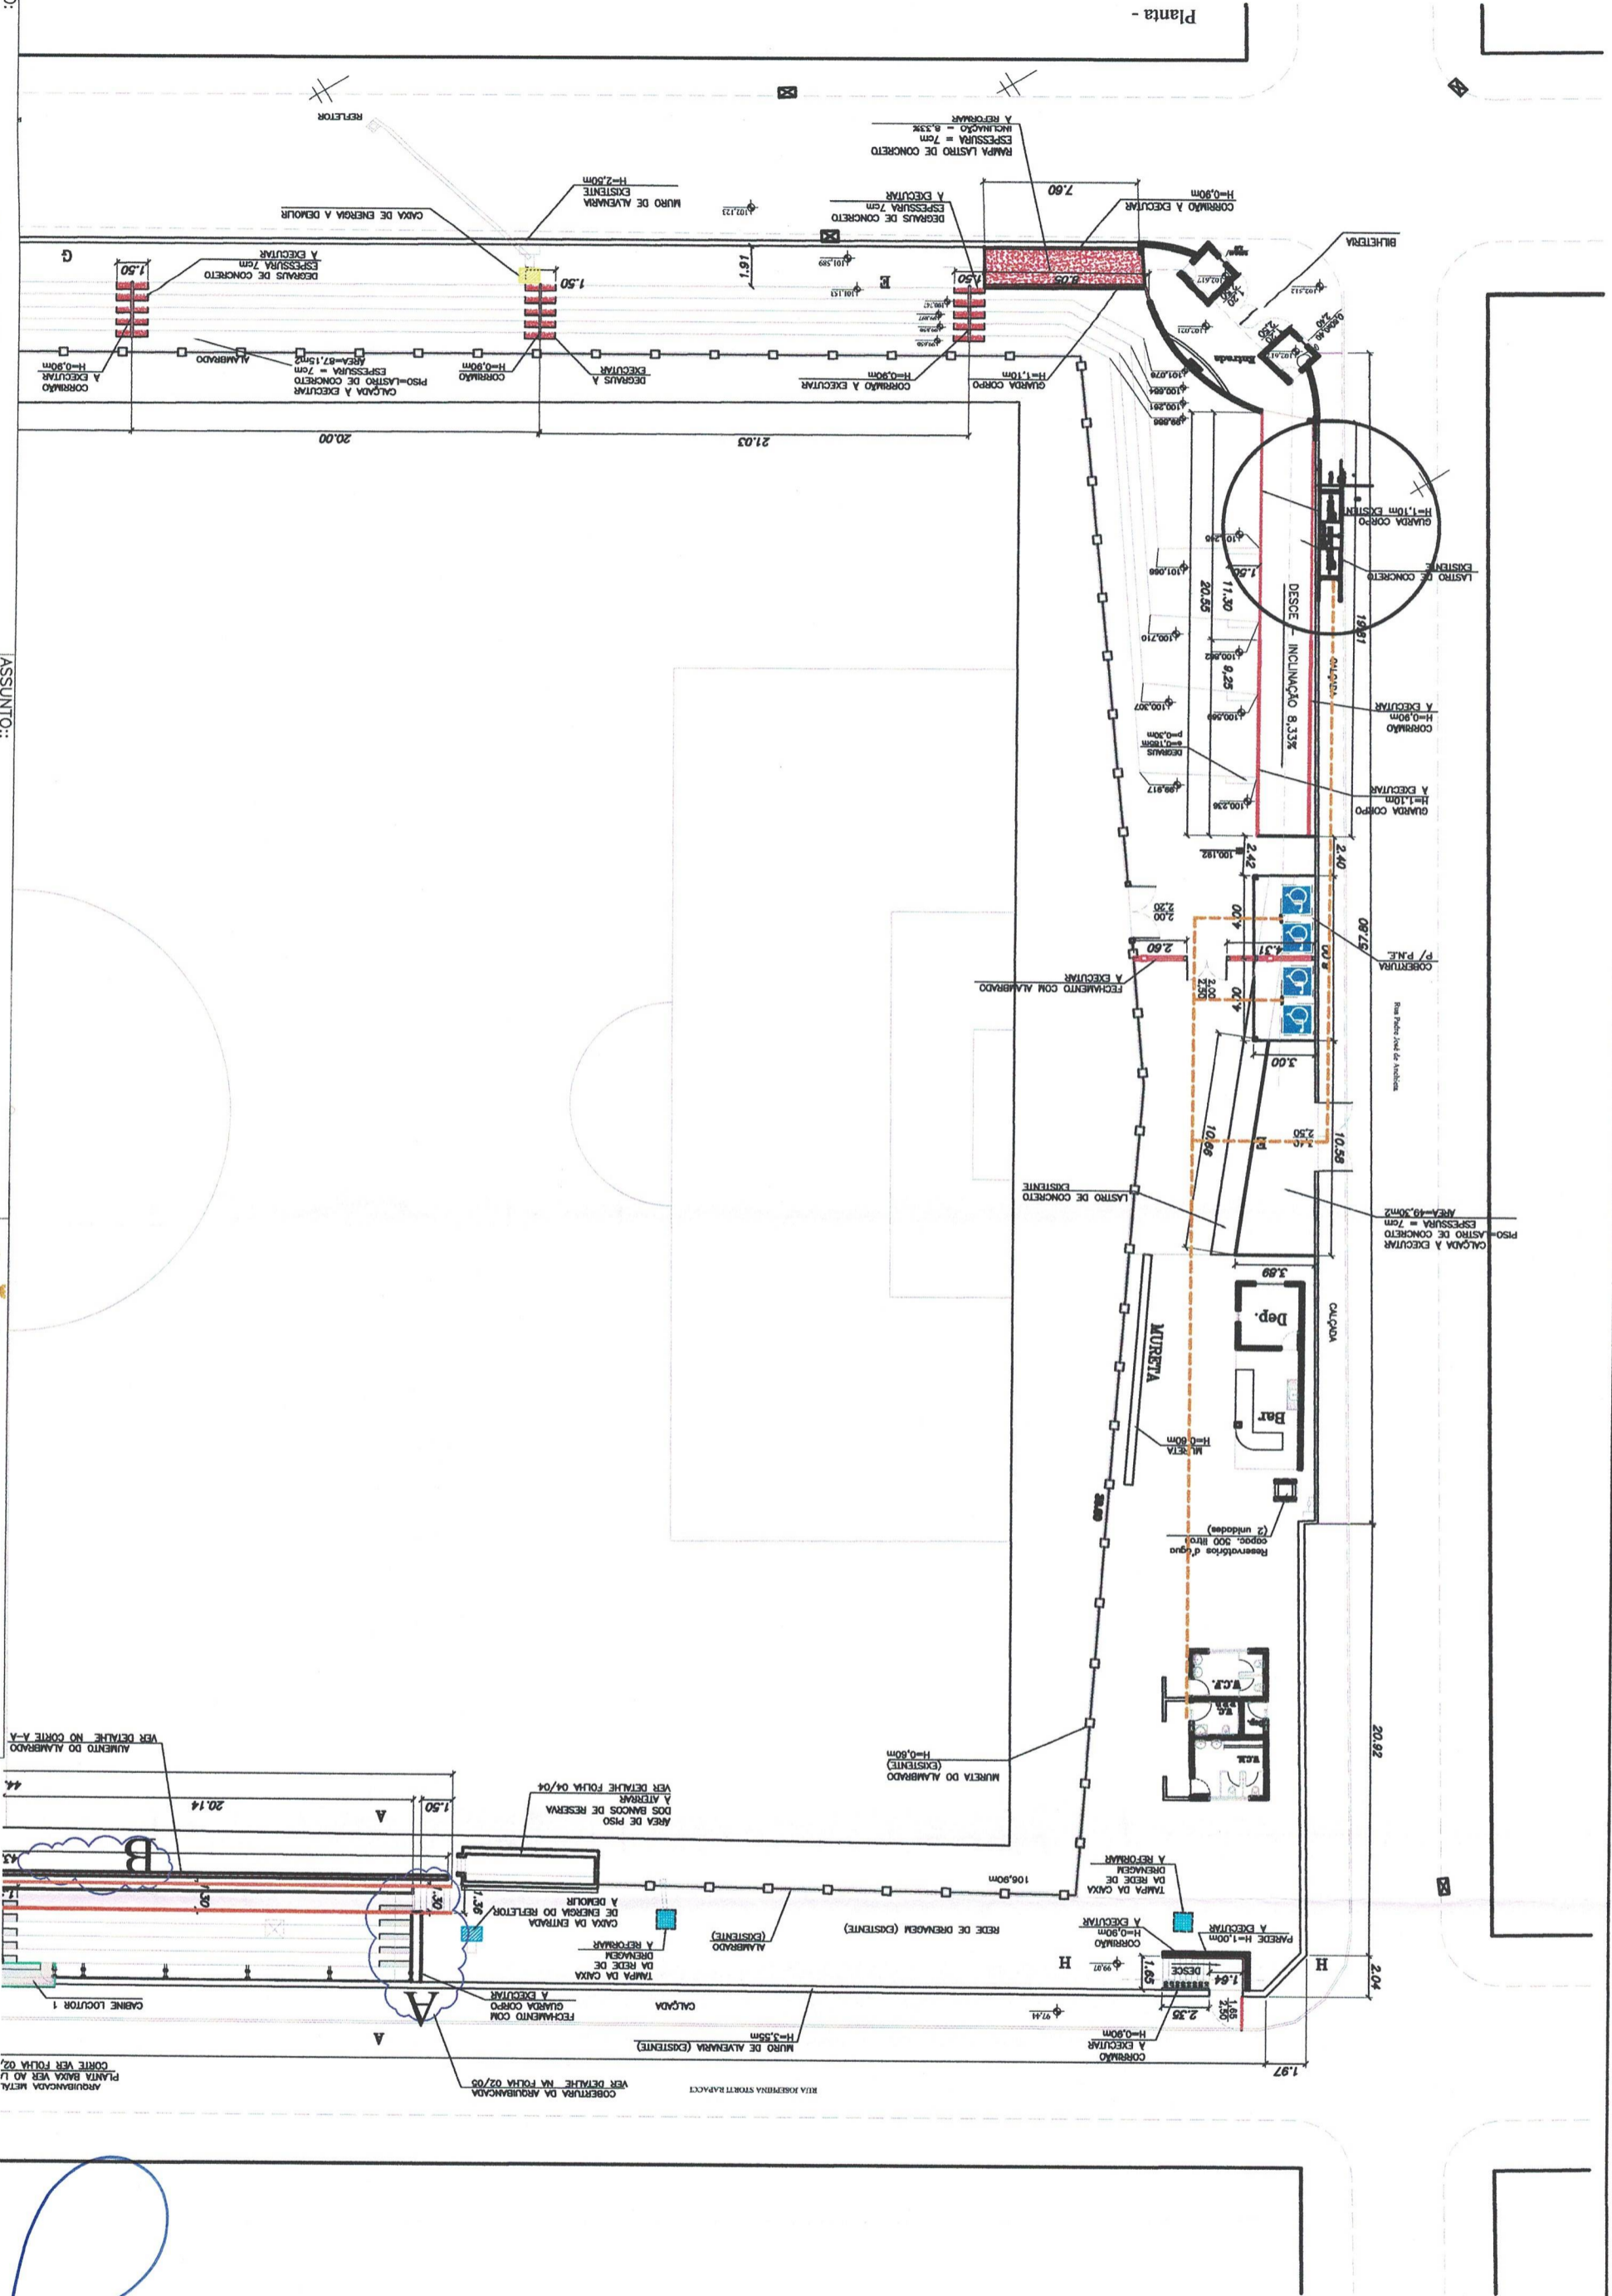

Planta -

OBJETO: **REFORMA E MODERNIZAÇÃO DO ESTÁDIO MUNICIPAL**

LOCAL: **Estádio Municipal José de Freitas Cayres - rua Eisuke Gushiken x rua Padre José de Anchieta x rua Josephina Storti Rapacci, sem número, Via Cayres, Lucélia - SP.**

ASSUNTO: **Arquitetônico - Parte 1 - Planta Geral**

PROJETO Nº: **SDM/221222**

CONVENIO: **874627/2018**

ESP: **X**

REV: **0**

FOLHA: **21/24**

DATA: **Dez/2022**

ART n.º: **28027230221471837**

**PREFEITURA MUNICIPAL DE LUCÉLIA**

CNPJ: 44.919.918/0001-04

Avenida Brasil n.º 1101 - Centro

Lucélia/SP - CEP: 17780-000

Fone (18)3551 9200

Secretaria de Desenvolvimento Municipal

desenvolvimento@lucelia.gov.br

RESPONSÁVEL ADMINISTRATIVO: **Tatiana Guilhermino Tazinázio**

Prefeita do Município de Lucélia

AUTOR DO PROJETO E RESP. TÉCNICO: **Wagner Botolam Ribeiro**

Eng. Civil - CREA/SP: 5070398788

OBJETO: **REFORMA E MODERNIZAÇÃO DO ESTÁDIO MUNICIPAL**

LOCAL: **Estádio Municipal José de Freitas Cayres – rua Eisuke Gushiken x rua Padre José de Anchieta x rua Josephina Storti Rapacci, sem número, Vila Cayres, Lucélia – SP.**

ASSUNTO: **Arquitetônico – Parte 2**  
– **Planta Geral**

PROJETO N.º:	SDM/221222
CONVENIO:	874627/2018
ESP:	X
REV:	0
FOLHA:	22/24
DATA:	Dez/2022





**PREFEITURA MUNICIPAL DE LUCÉLIA**  
CNPJ: 44.919.918/0001-04  
Avenida Brasil n.º 1101 – Centro  
Lucélia/SP – CEP: 17780-000  
Fone (18) 3551 9200


Secretaria de Desenvolvimento Municipal  
desenvolvimento@lucelia.gov.br

RESPONSÁVEL ADMINISTRATIVO  
**Tatiana Guilhermino Taznazzio**  
Prefeita do Município de Lucélia

AUTOR DO PROJETO E RESP. TÉCNICO  
**Wagner Borbolam Ribeiro**  
Eng. Civil – CREA/SP: 5070398788

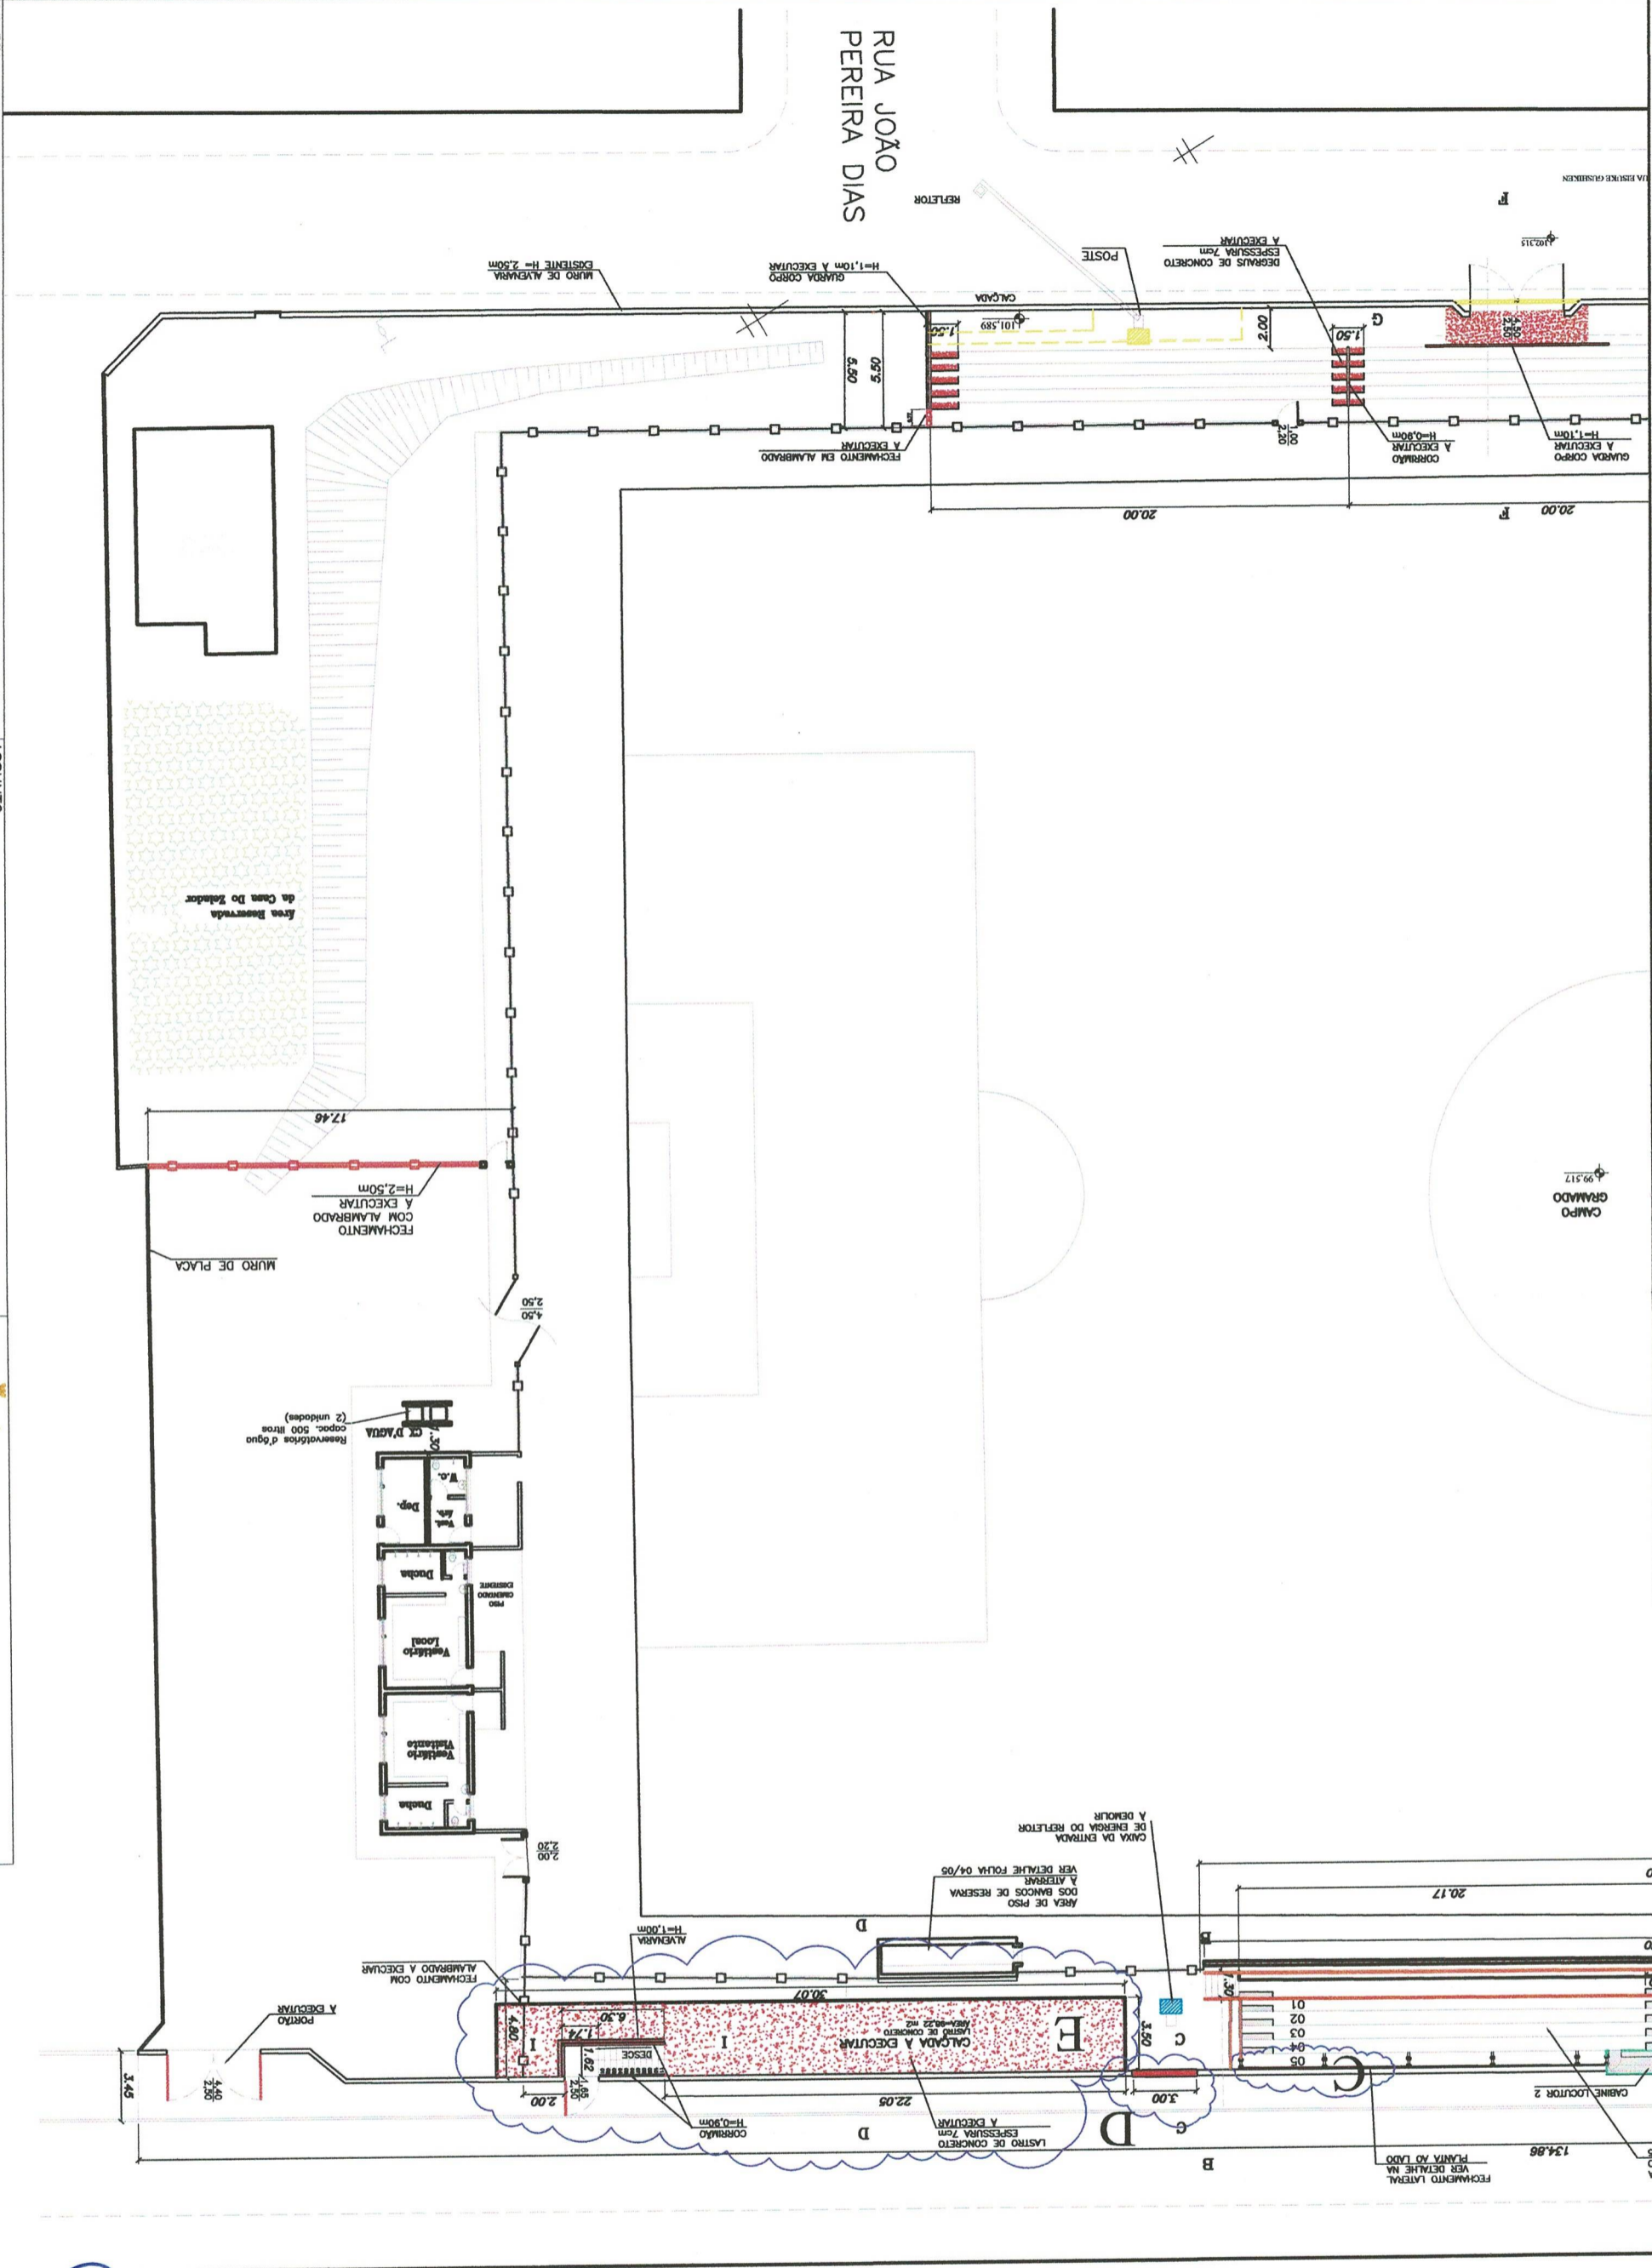

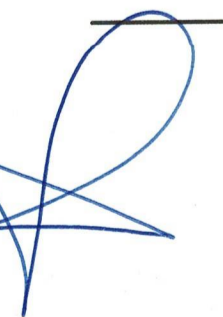

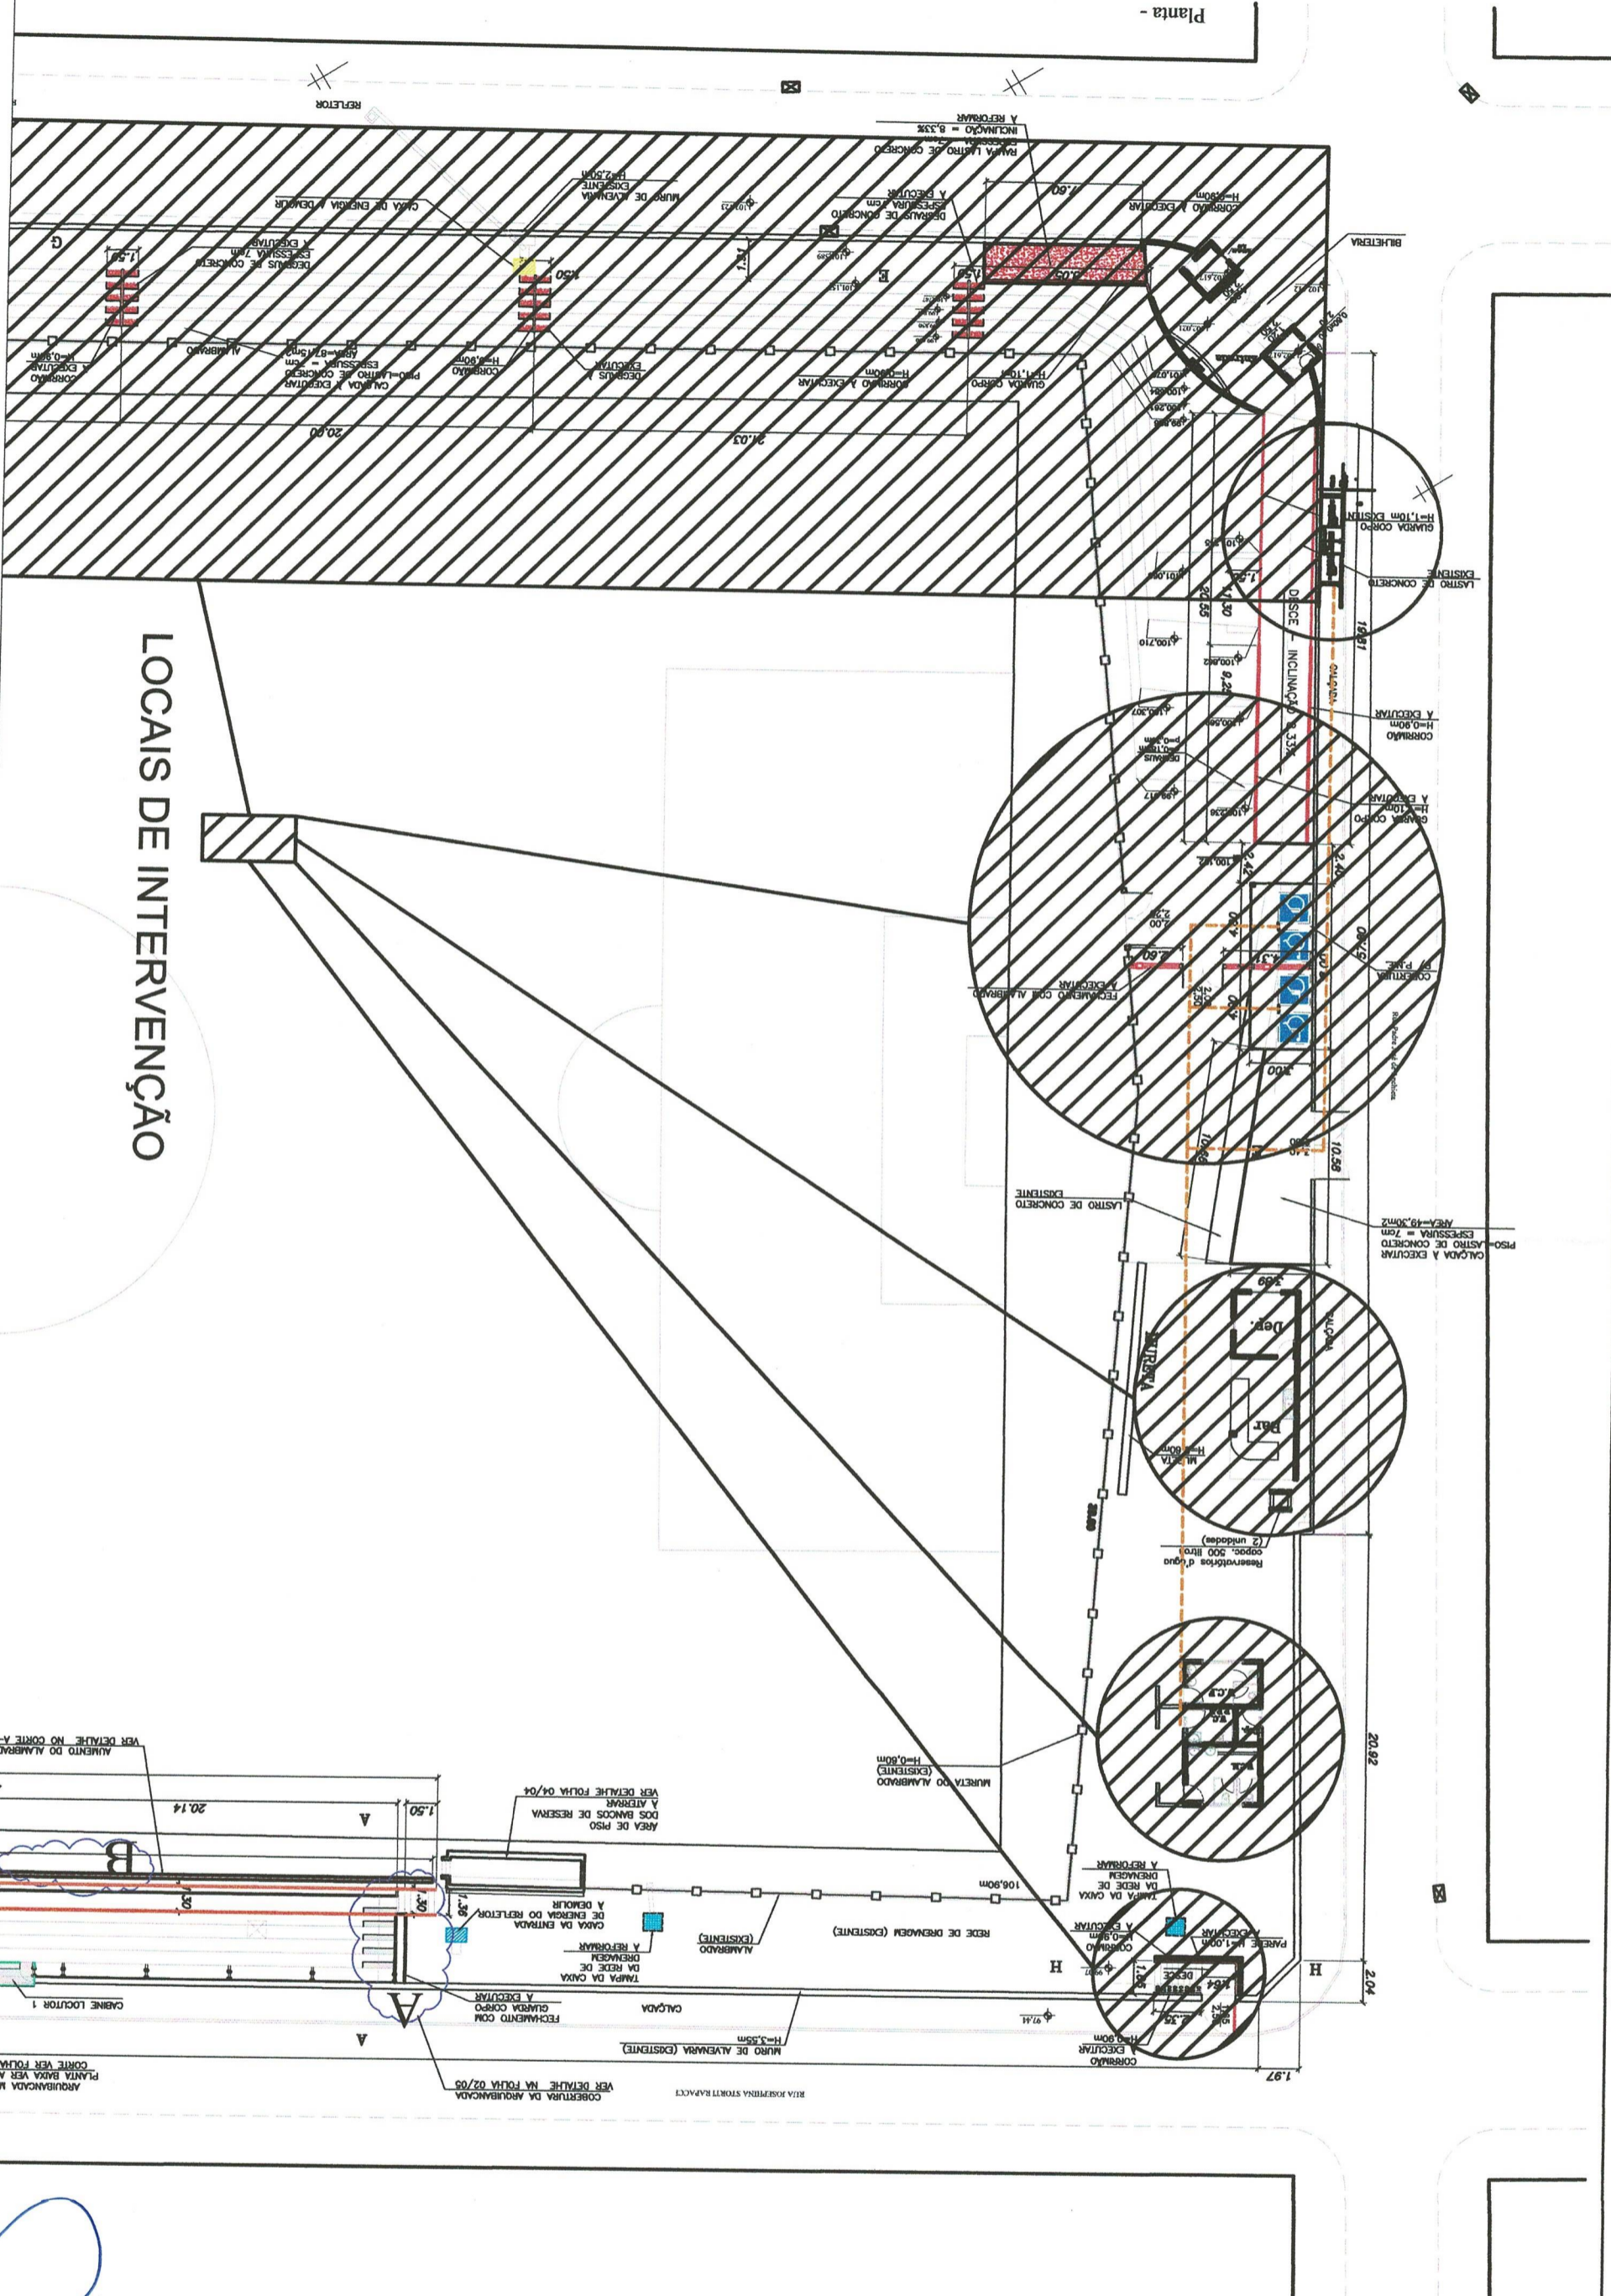

**LOCALS DE INTERVENÇÃO**

OBJETO: **REFORMA E MODERNIZAÇÃO DO ESTÁDIO MUNICIPAL**

LOCAL: **Estádio Municipal José de Freitas Cayres - rua Eisuke Gushiken x rua Padre José de Anchieta x rua Josephina Storti Rapacci, sem número, Vila Cayres, Lucélia - SP.**

ASSUNTO: **Arquitetônico - Parte 1 - Locais de Intervenção - Planta**

PROJETO Nº: **SDM/221222**

CONVENIÇÃO: **874627/2018**

ESP: **X**

REV: **0**

FOLHA: **23/24**

DATA: **Dez/2022**

ART n.º: **28027230221471837**

**PREFEITURA MUNICIPAL DE LUCÉLIA**

CNPJ: 44.919.918/0001-04

Avenida Brasil n.º 1101 - Centro

Lucélia/SP - CEP: 17780-000

Fone (18)3551 9200

Secretaria de Desenvolvimento Municipal

desenvolvimento@lucelia.gov.br


RESPONSÁVEL ADMINISTRATIVO: **Tatiana Guilhermino Tazinázio**

Prefeita do Município de Lucélia

AUTOR DO PROJETO E RESP. TÉCNICO: **Wagner Borbolani Ribeiro**

Eng. Civil - CREA/SP: 5070398788

*[Handwritten signature]*

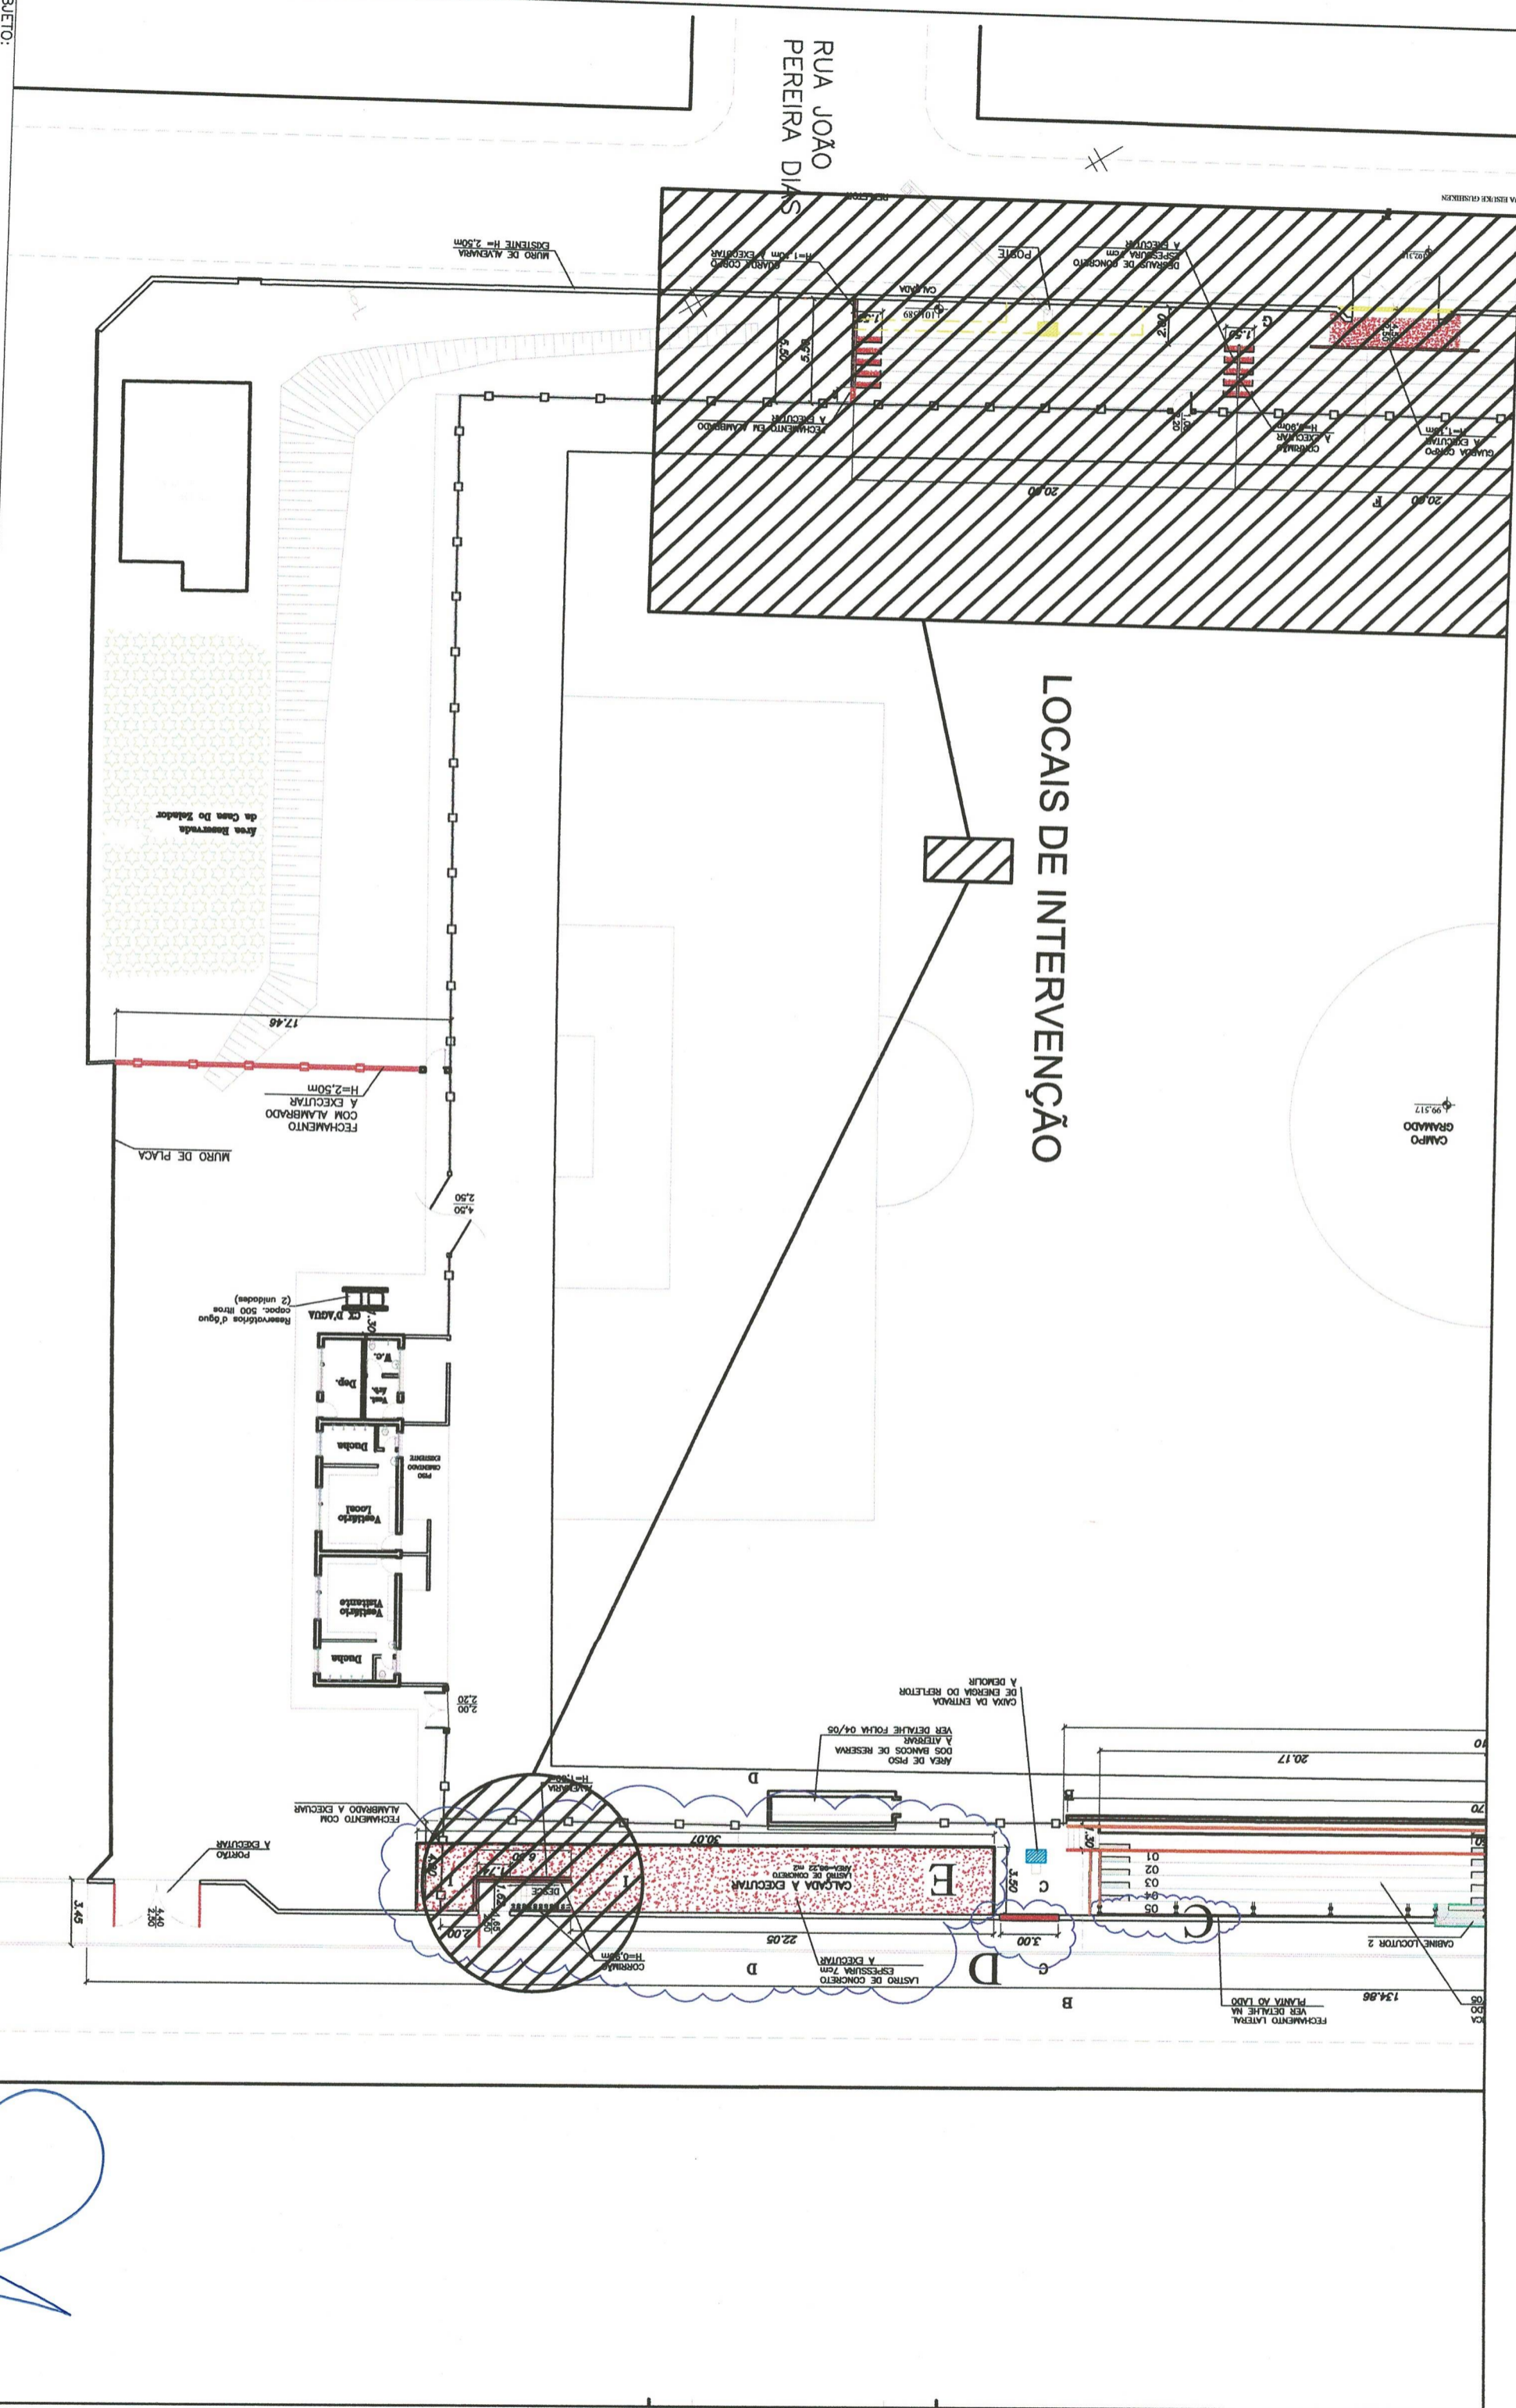

OBJETO: **REFORMA E MODERNIZAÇÃO DO ESTÁDIO MUNICIPAL**

LOCAL: **Estádio Municipal José de Freitas Cayres - rua Eisuke Gushken x rua Padre José de Anchieta x rua Josephina Storti Rapacci, sem número, Vila Cayres, Lucélia - SP.**

ASSUNTO: **Arquitetônico - Parte 2 - Locais de Intervenção - Planta**

PROJETO N.º: **SDM/221222**

CONVENIO: **874627/2018**


ESP: **X**

REV: **0**

FOLHA: **24/24**

DATA: **Dez/2022**

ART n.º: **28027230221471837**



**PREFEITURA MUNICIPAL DE LUCÉLIA**

CNPJ: 44.919.918/0001-04

Avenida Brasil n.º 1101 - Centro

Lucélia/SP - CEP: 17780-000

Fone (18)3551 9200

Secretaria de Desenvolvimento Municipal

desenvolvimento@lucelia.gov.br

RESPONSÁVEL ADMINISTRATIVO: **Tatiana Guilhermino Tazmazzio**

Prefeita do Município de Lucélia

AUTOR DO PROJETO E RESP. TÉCNICO: **Wagner Borbolam Ribeiro**

Eng. Civil - CREA/SP: 5070398788