



MUNICÍPIO DE
LUCÉLIA
ESTADO DE SÃO PAULO

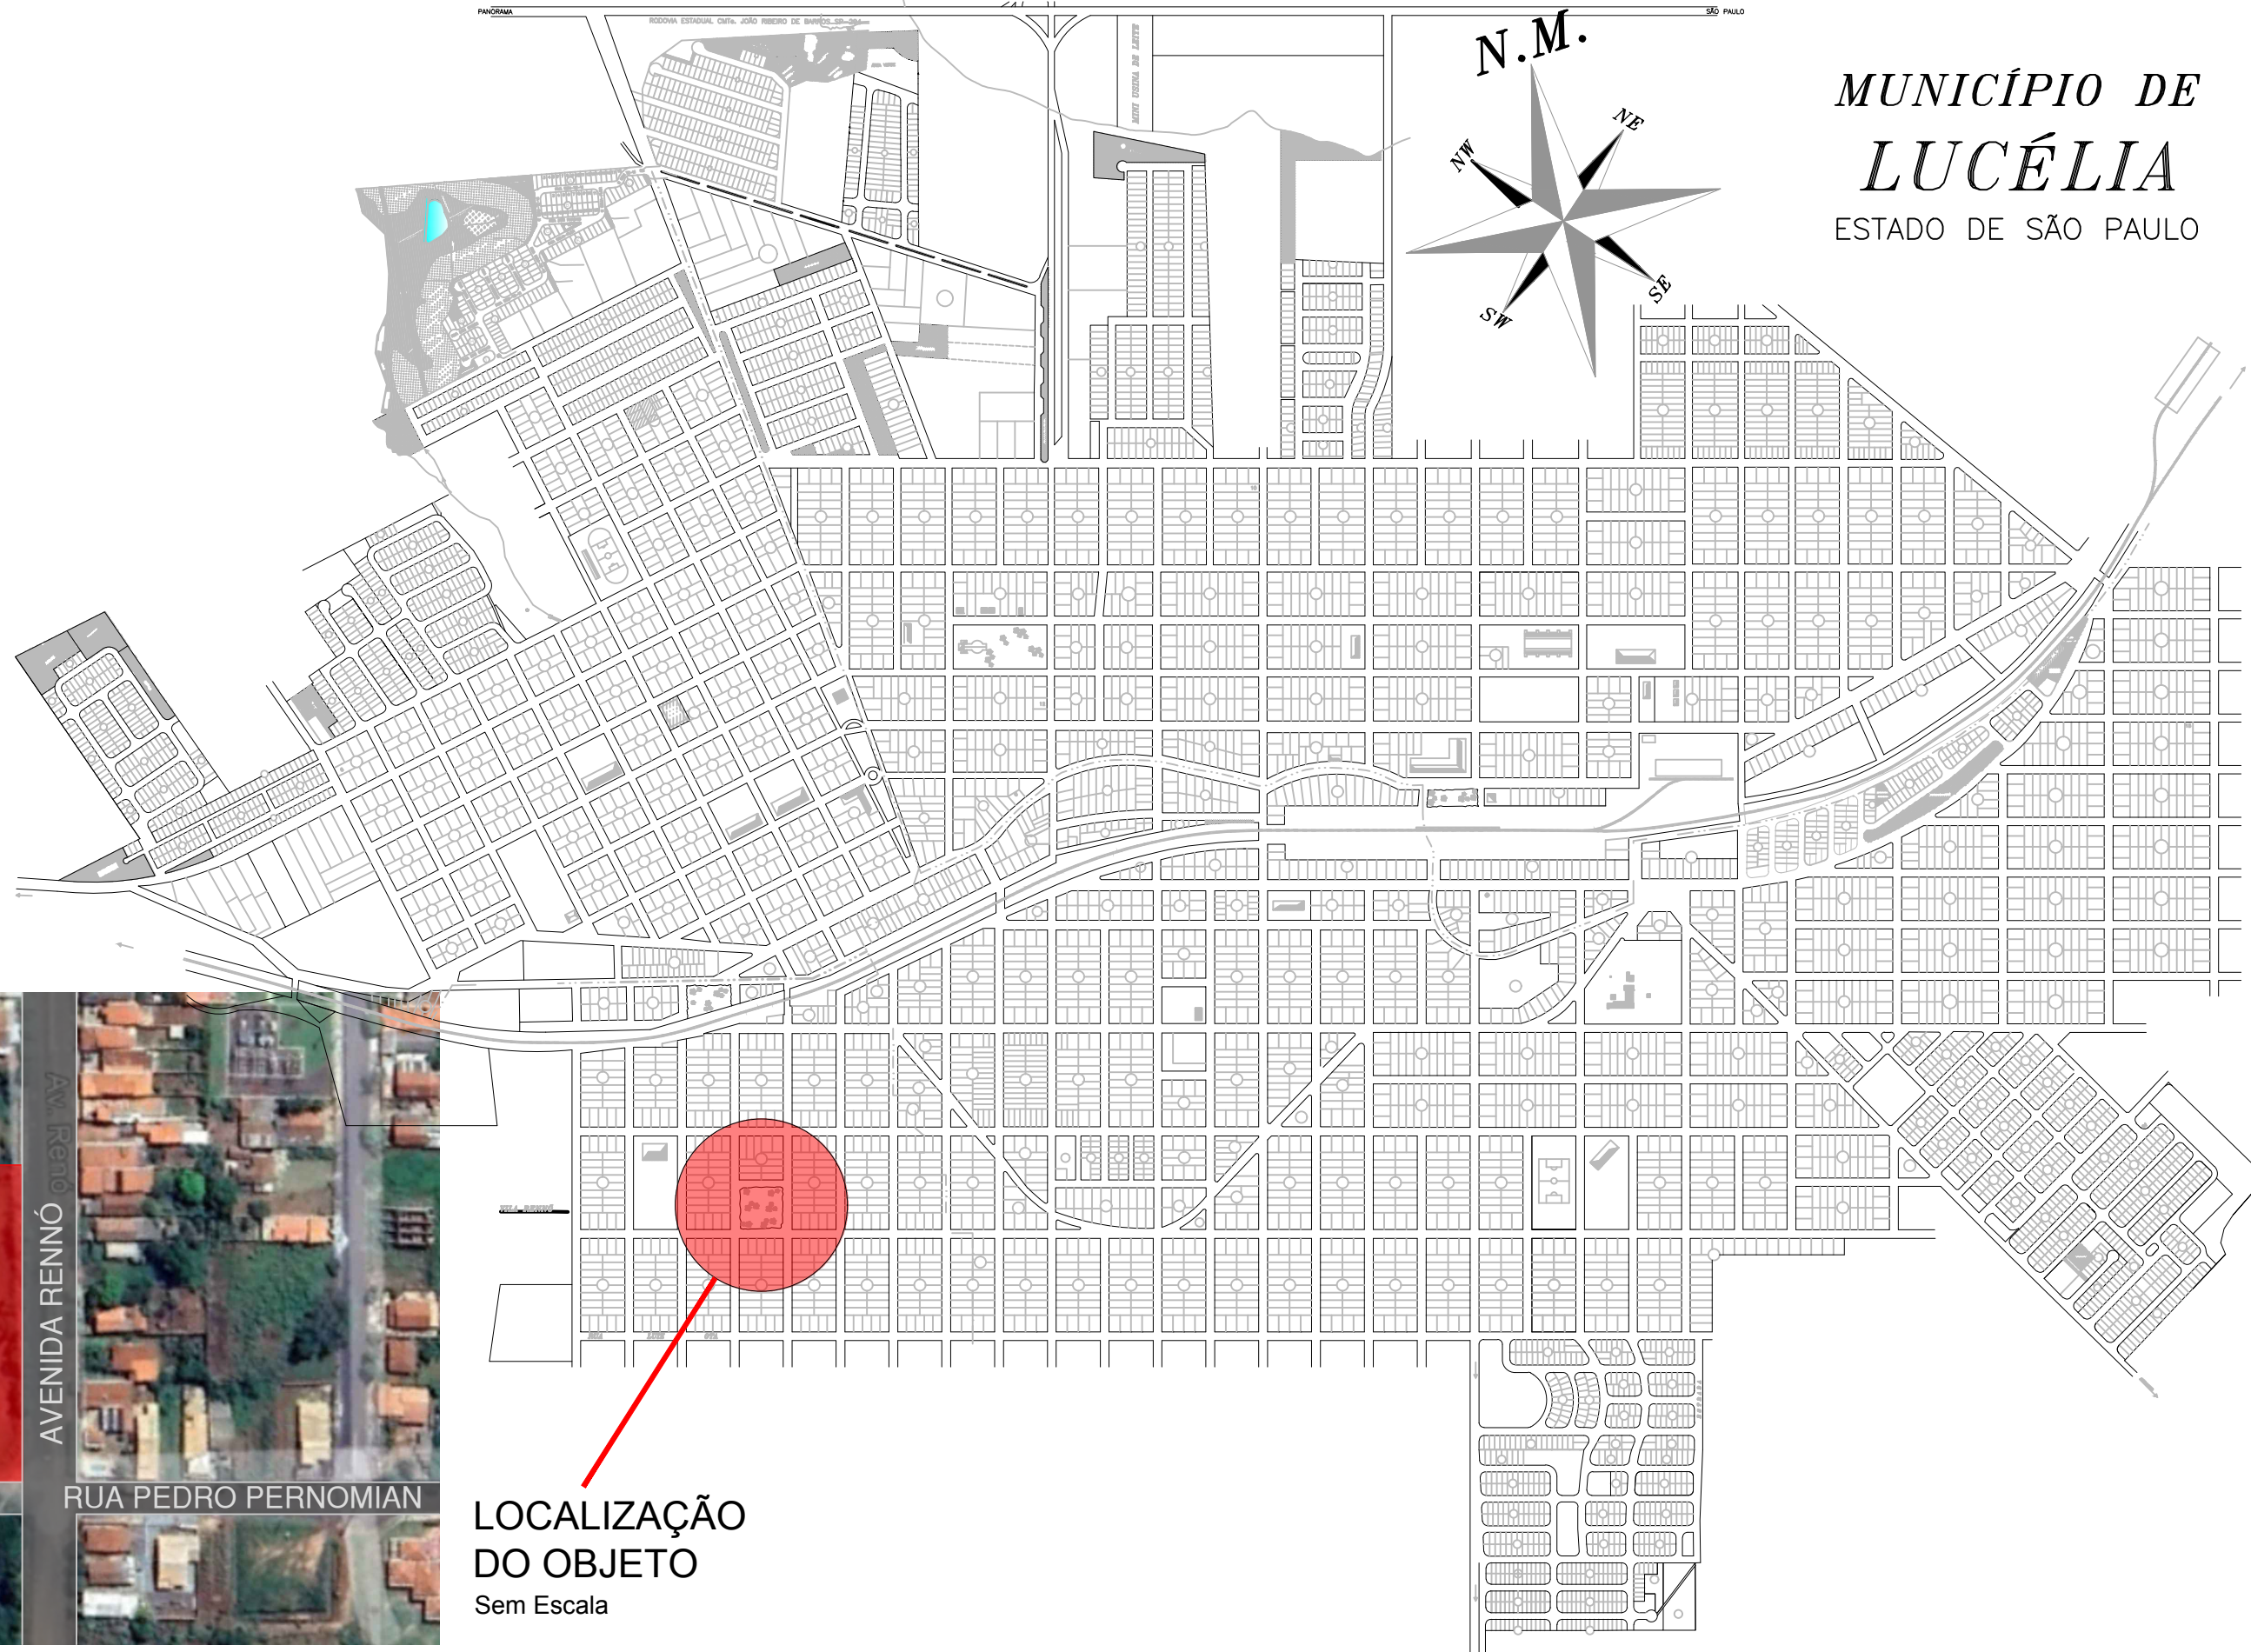

LOCALIZAÇÃO DO OBJETO
Sem Escala

OBJETO: <i>Sistema de Lazer – Unidade de Lazer Esporte e Recreação – Praça Roosevelt – Vila Rennó</i>	ASSUNTO: <i>Localização Mapa da Cidade e Imagem Satélite</i>				
LOCAL: <i>Avenida Rennó com as seguimentos planejados das ruas Pedro Pernomian e Caçapava – Praça Roosevelt – Vila Rennó – Lucélia/SP</i>	PROJETO N°: SDM/240108	ESP L	REV 0	FOLHA: 01/08	DATA: Jan/2024
	DEMANDA:		RRT n°: SI12237045R02CT001		

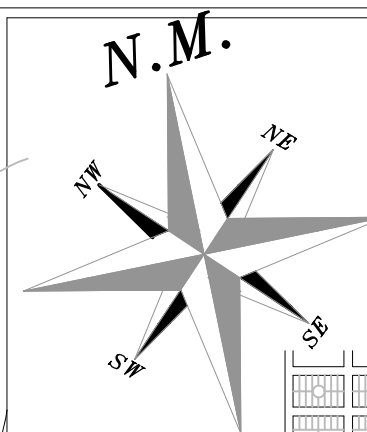

PREFEITURA MUNICIPAL DE LUCÉLIA
CNPJ: 44.919.918/0001-04
Avenida Brasil n° 1101 – Centro
Lucélia/SP – CEP: 17780-000
Fone (18)3551 9200
Secretaria de Desenvolvimento Municipal
desenvolvimento@lucelia.gov.br

RESPONSÁVEL ADMINISTRATIVO
Tatiana Guilhermino Tazinázio
Prefeita do Município de Lucélia

AUTOR DO PROJETO E RESP. TÉCNICO
Clayton Arini Teixeira
Arquiteto – CAU n° A23983-6