


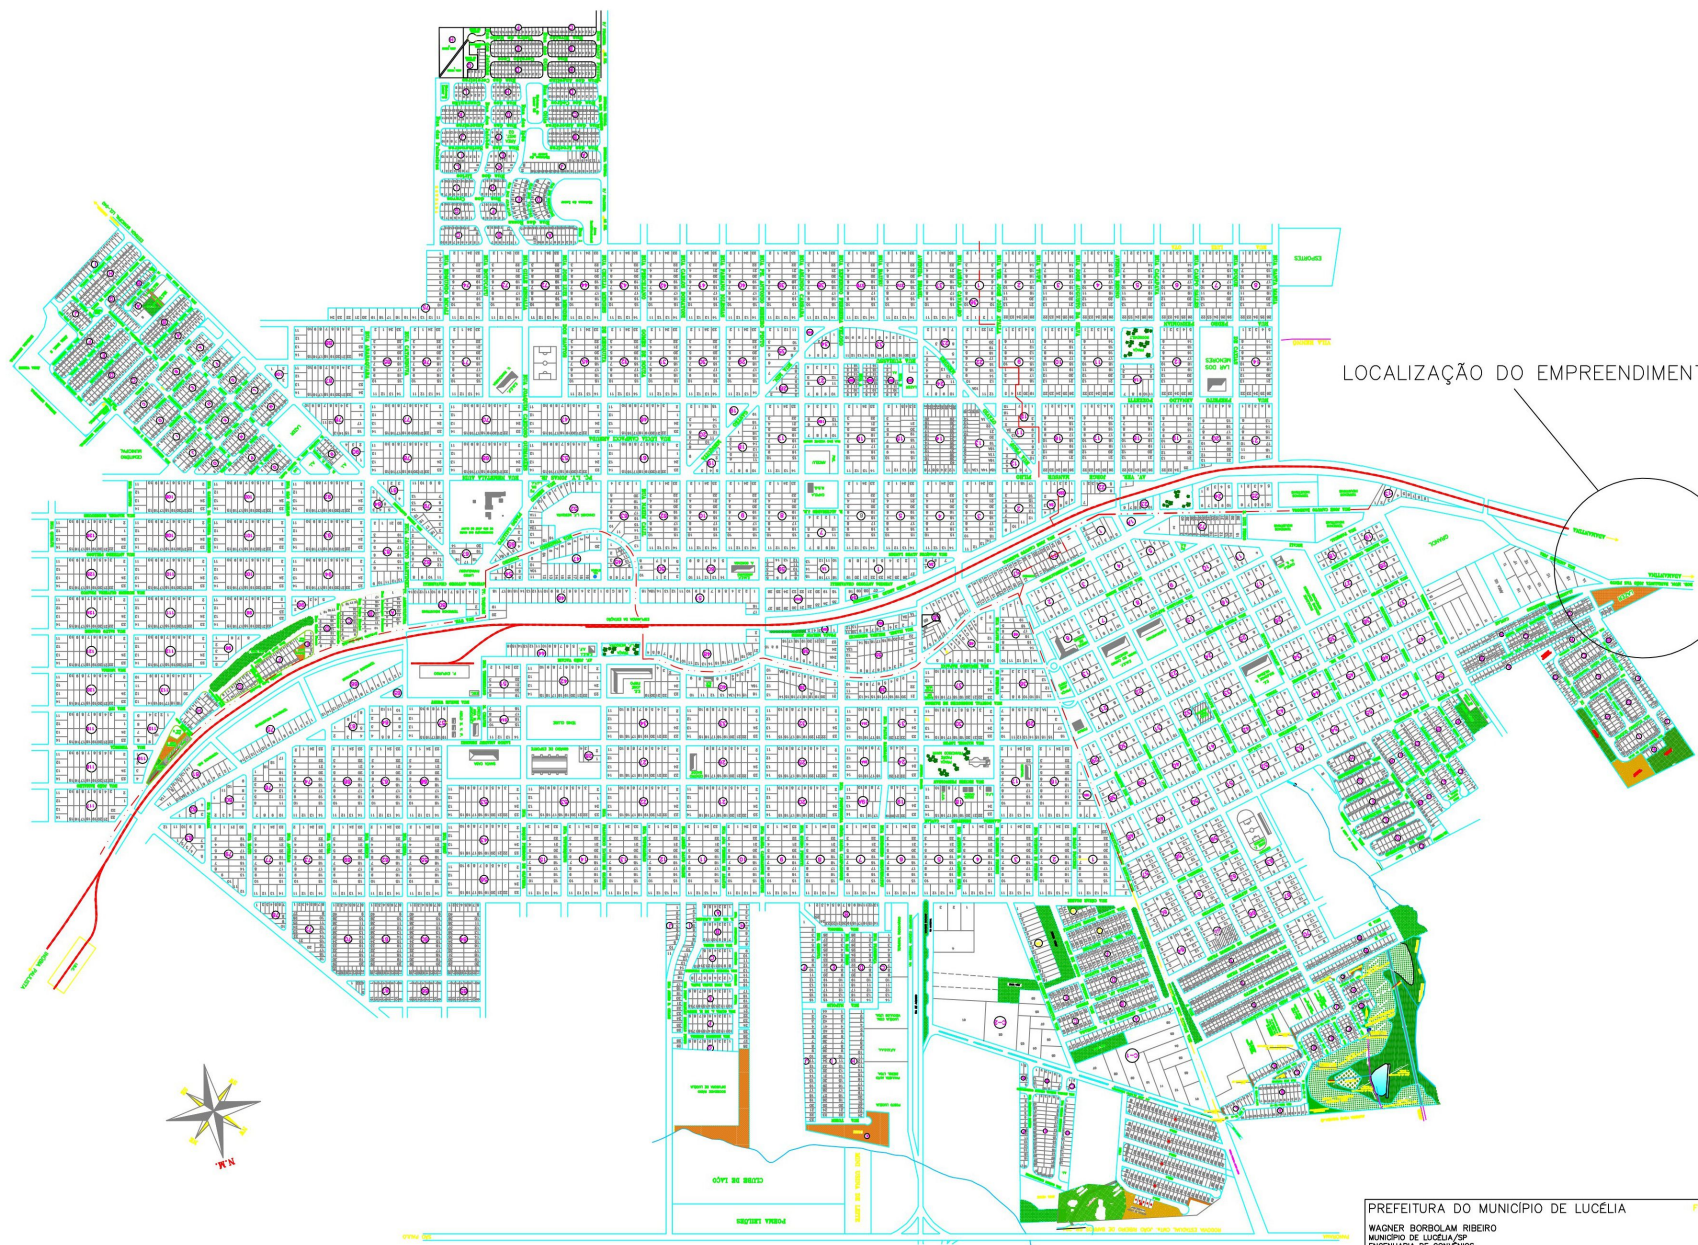

LOCALIZAÇÃO DO EMPREENDIMENTO

LOCALIZAÇÃO DO EMPREENDIMENTO
SEM ESCALA

PREFEITURA DO MUNICÍPIO DE LUCÉLIA		FOLHA 01/03	
WAGNER BORBOLAM RIBEIRO MUNICÍPIO DE LUCÉLIA/SP ENGENHARIA DE CONVENIOS ART. 286/27330230746281			
OBJETO:			
EXECUÇÃO DE UMA CICLOVIA NA VICINAL RADIALISTA JOÃO V. PINTO			
TÍTULO DE PROJETO:			
PLANTA DE LOCALIZAÇÃO			
MUNICÍPIO		LUCÉLIA/SP	
LOCAL		VICINAL R. JOÃO V. PINTO	
TÍTULO		LICENÇA	
INDICADA		MAIO/2023	
WAGNER BORBOLAM RIBEIRO Engenheiro de OBRAS/SP 50733023		TATIANA GUILHERMINE TADNAZZO Prefeita do Município de Lucélia	