


RUA EISUKE GUSHIKEN  
14.20

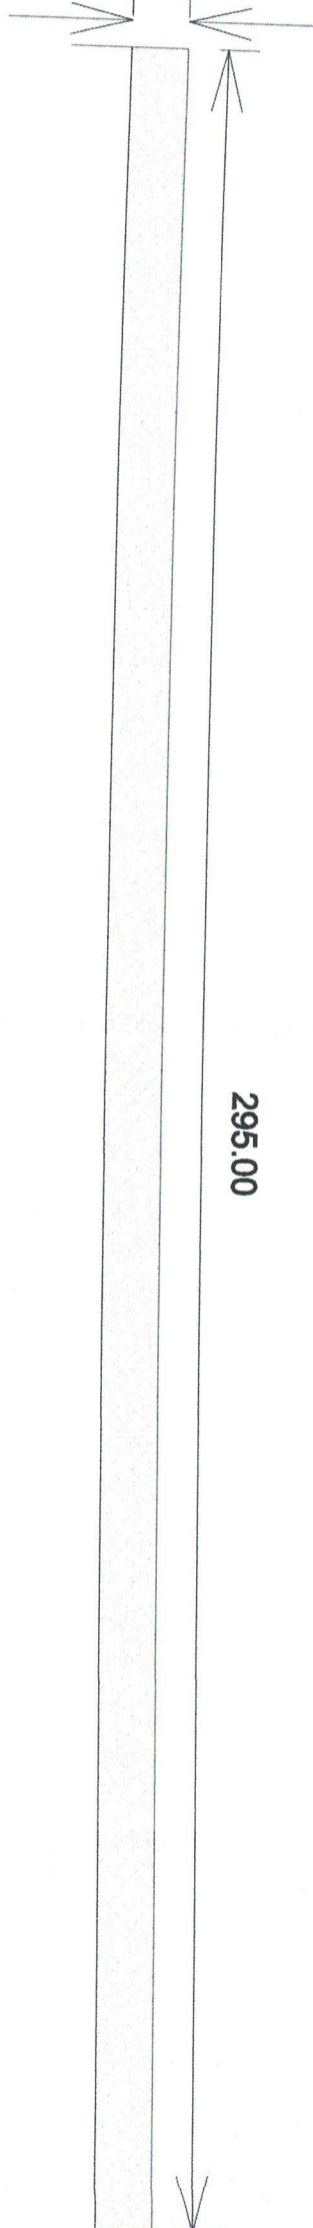

295.00


TRECHO RUA DR. WALTER BARIONI FILHO  
Escala 1:100

TRECHO 36

RUA DR. WALTER BARIONI FILHO

ÁREA DE RECAPEAMENTO = (14,20M X 295,00M) = 4.189,00M<sup>2</sup>

9.10

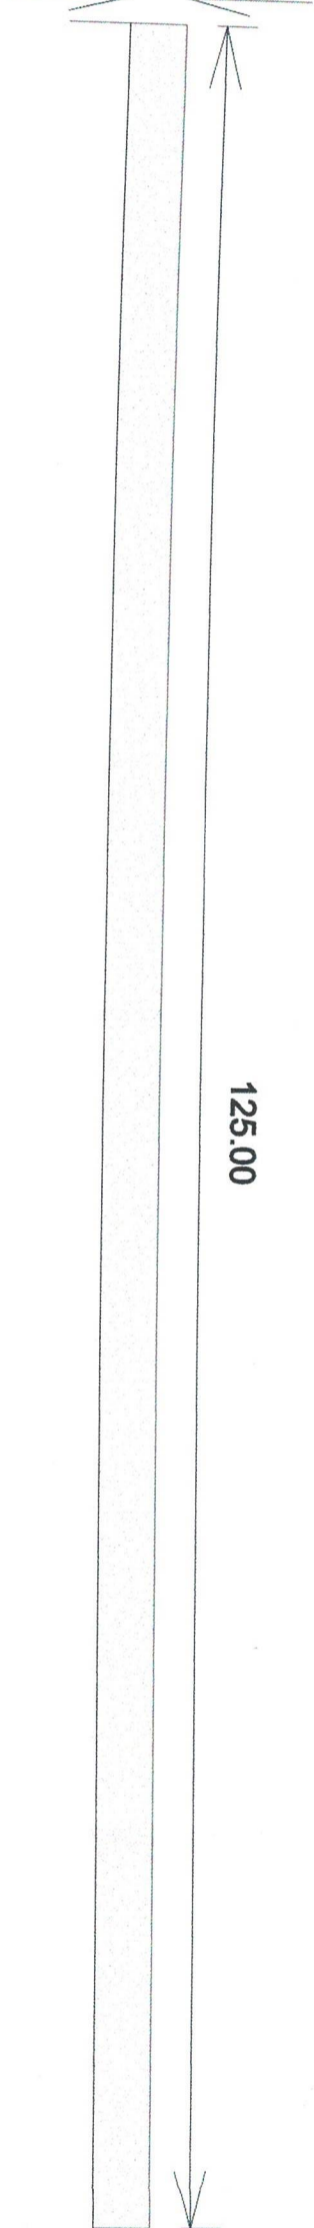

125.00

RUA PREF. JOÃO GARCIA MALDONADO

TRECHO RUA F  
Escala 1:100

TRECHO 37

RUA F

ÁREA DE RECAPEAMENTO = (9,10M X 125,00M) = 1.137,50M<sup>2</sup>

PREFEITURA DO MUNICÍPIO DE LUCÉLIA

WAGNER BORBOLAM RIBEIRO

MUNICÍPIO DE LUCÉLIA/SP

ENGENHARIA DE CONVENIOS

ART. ANEXA

FOLHA - 14/18

OBJETO: EXECUÇÃO DE RECAPEAMENTO ASFÁLTICO EM DIVERSOS TRECHOS

TÍTULO DA PRANCHA:

DIMENSIONAMENTO DE TRECHOS

MUNICÍPIO:

LUCÉLIA/SP

LOCAL:

DIVERSOS TRECHOS

ESCALA:

INDICADA ABRIL/2023

WAGNER BORBOLAM RIBEIRO  
Engenheiro Civil  
CREA/SP: 5070398788

TATIANA GUILHERMINO AZINAZZO  
Prefeita do Município de Lucélia